


호남고속선 갈산터널_218(11.221~11.231km, S218)

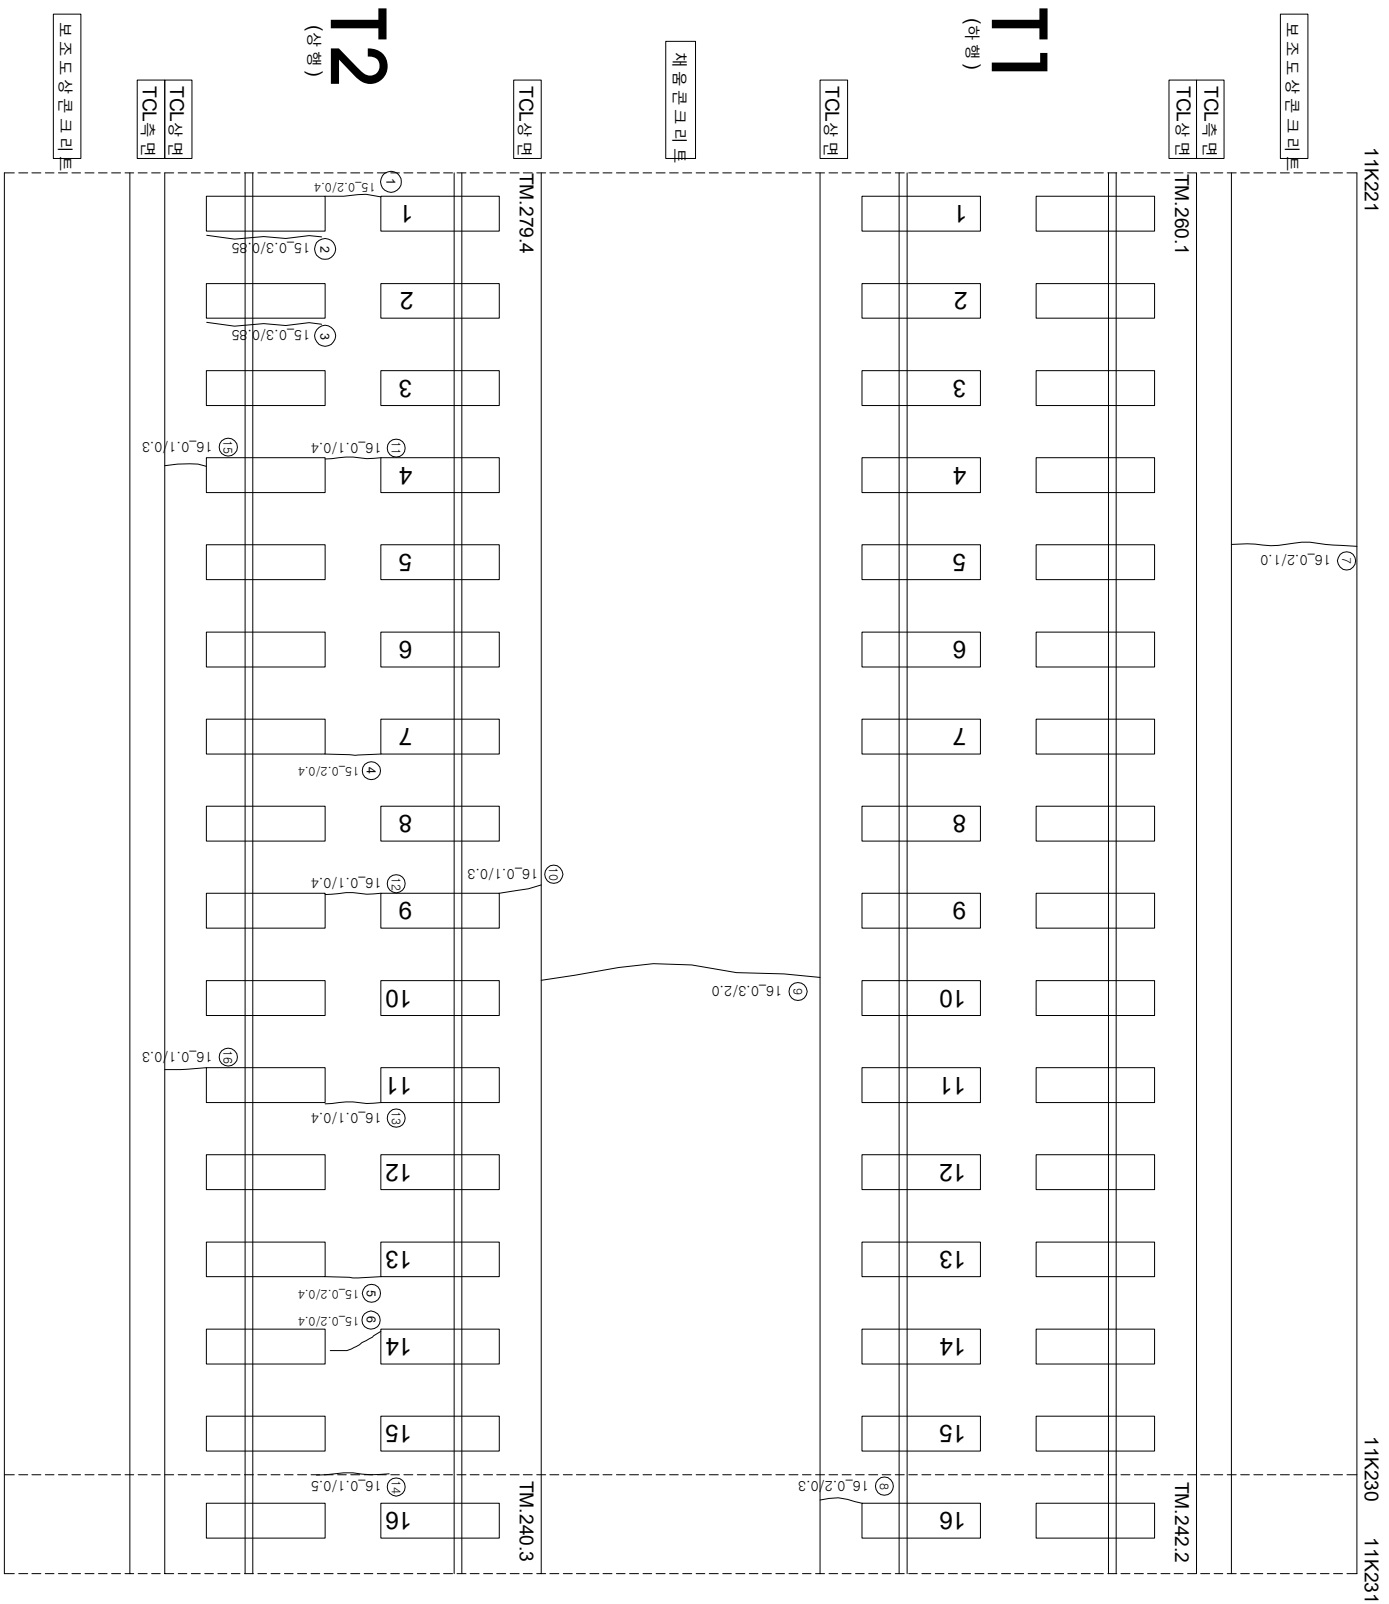

구분	단위	수량	단위	길이	비고	구분	단위	수량	단위	길이	비고
1	군열	0.2	m	0.40	m	56					
2	경계부 군열	0.3	mm	0.85	m	57					
3	경계부 군열	0.3	mm	0.85	m	58					
4	군열	0.2	mm	0.40	m	59					
5	군열	0.2	mm	0.40	m	60					
6	군열	0.2	mm	0.40	m	61					
7	군열	0.2	mm	1.00	m	62					
8	군열	0.2	mm	0.30	m	63					
9	군열	0.3	mm	2.00	m	64					
10	군열	0.1	mm	0.30	m	65					
11	군열	0.1	mm	0.40	m	66					
12	군열	0.1	mm	0.40	m	67					
13	군열	0.1	mm	0.40	m	68					
14	군열	0.1	mm	0.50	m	69					
15	군열	0.1	mm	0.30	m	70					
16	군열	0.1	mm	0.30	m	71					
17						72					
18						73					
19						74					
55						110					