


호남고속선 갈산터널_221(11.251~11.261km, S221)

외관조사망도 번호

U2_갈산터널_221(11K251~11K261)

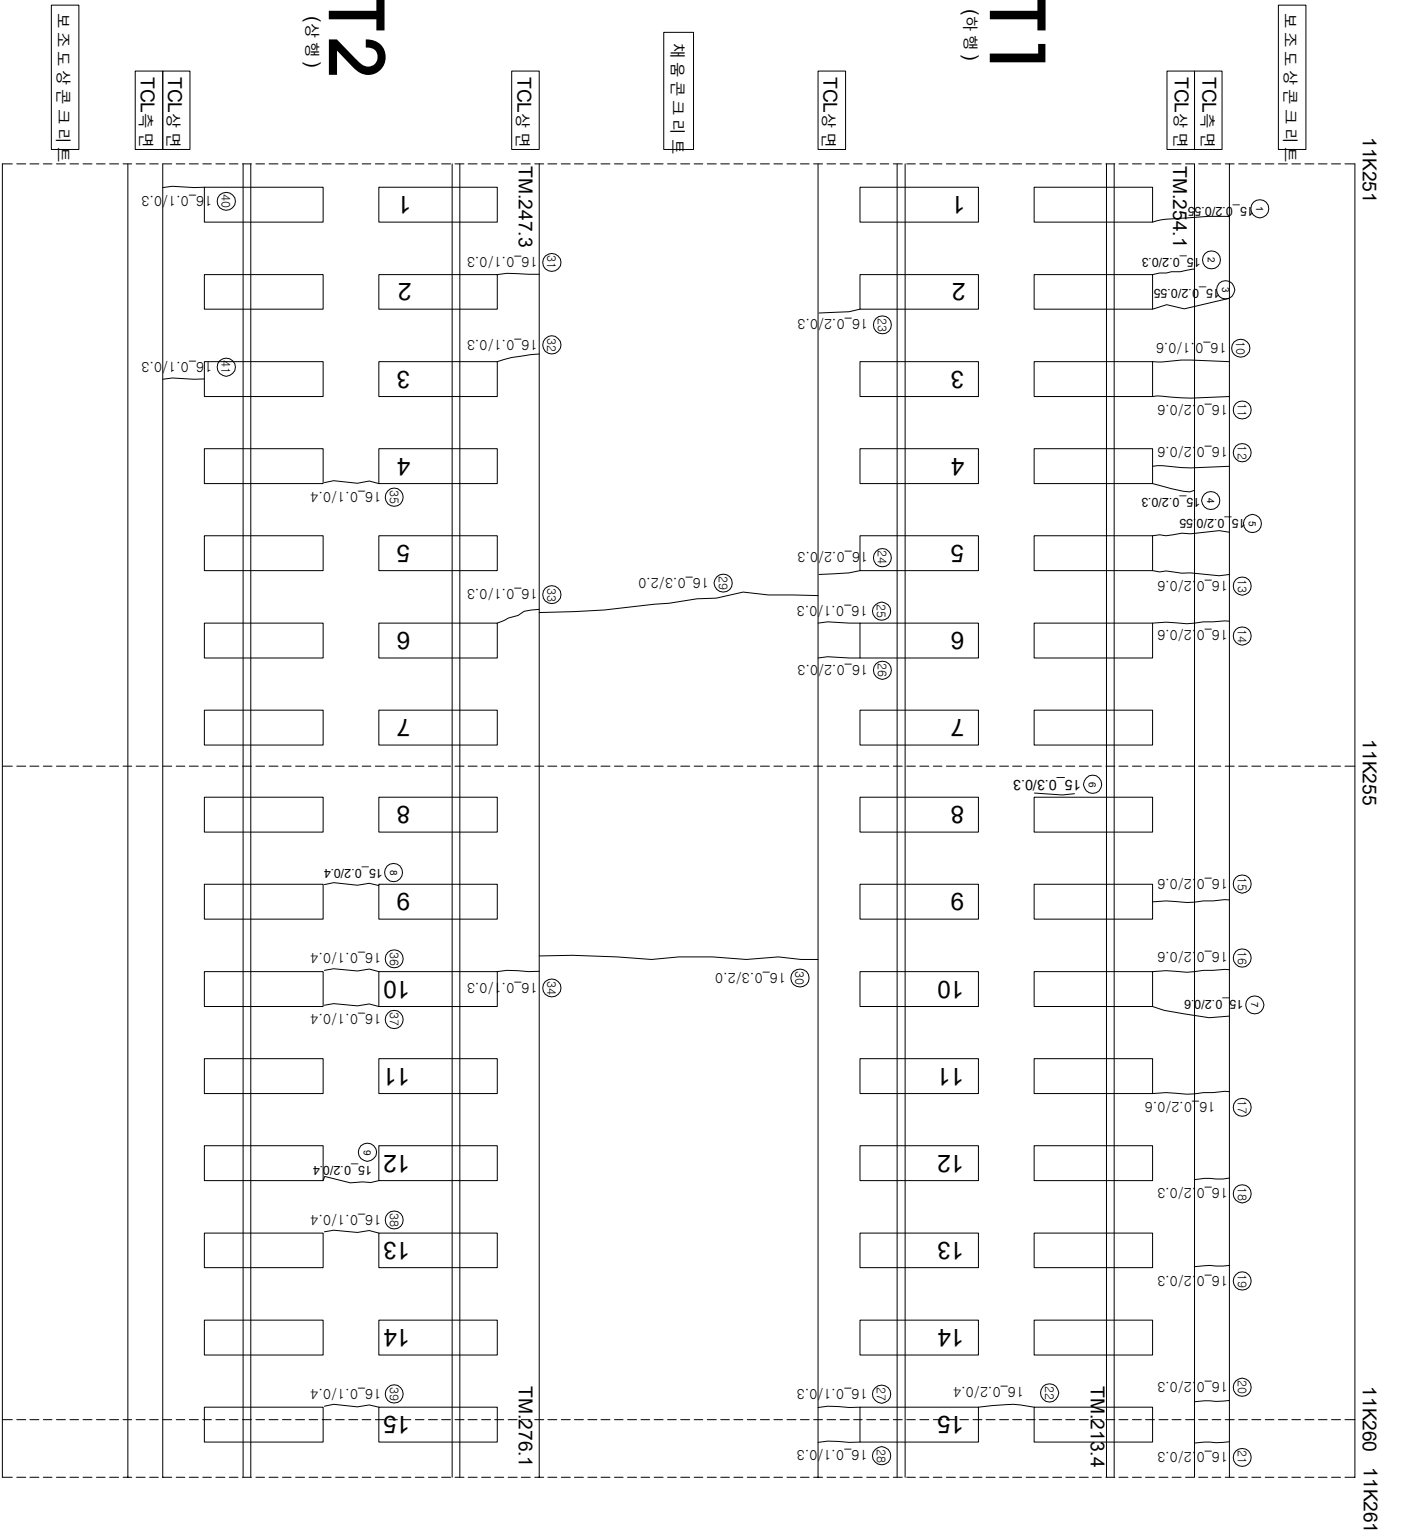

연번	순상	폭	연장	비고	연번	순상	폭	연장	비고
1	균열 0.2	mm	0.50 m		56				
2	균열 0.2	mm	0.30 m		57				
3	균열 0.2	mm	0.55 m		58				
4	균열 0.2	mm	0.30 m		59				
5	균열 0.2	mm	0.55 m		60				
6	균열 0.3	mm	0.30 m		61				
7	균열 0.2	mm	0.60 m		62				
8	균열 0.2	mm	0.40 m		63				
9	균열 0.2	mm	0.40 m		64				
10	균열 0.1	mm	0.60 m		65				
11	균열 0.2	mm	0.60 m		66				
12	균열 0.2	mm	0.60 m		67				
13	균열 0.2	mm	0.60 m		68				
14	균열 0.2	mm	0.60 m		69				
15	균열 0.2	mm	0.60 m		70				
16	균열 0.2	mm	0.60 m		71				
17	균열 0.2	mm	0.60 m		72				
18	균열 0.2	mm	0.30 m		73				
19	균열 0.2	mm	0.30 m		74				
20	균열 0.2	mm	0.30 m		75				
21	균열 0.2	mm	0.30 m		76				
22	균열 0.2	mm	0.40 m		77				
23	균열 0.2	mm	0.30 m		78				
24	균열 0.2	mm	0.30 m		79				
25	균열 0.2	mm	0.30 m		80				
26	균열 0.2	mm	0.30 m		81				
27	균열 0.1	mm	0.30 m		82				
28	균열 0.1	mm	0.30 m		83				
29	균열 0.3	mm	2.00 m		84				
30	균열 0.3	mm	2.00 m		85				
31	균열 0.1	mm	0.30 m		86				
32	균열 0.1	mm	0.30 m		87				
33	균열 0.1	mm	0.30 m		88				
34	균열 0.1	mm	0.30 m		89				
35	균열 0.1	mm	0.30 m		90				
36	균열 0.1	mm	0.40 m		91				
37	균열 0.1	mm	0.40 m		92				
38	균열 0.1	mm	0.40 m		93				
39	균열 0.1	mm	0.40 m		94				
40	균열 0.1	mm	0.30 m		95				
41	균열 0.1	mm	0.30 m		96				
42					97				
43					98				
44					99				
45					100				
46					101				
47					102				
48					103				
49					104				
50					105				
51					106				
52					107				
53					108				
54					109				
55					110				

시행			공역명			공역구분			이력			구분		
시행			공역명			공역구분			이력			구분		
한국철도공사			2017년도 호남고속선 오송-광주송정간 콘크리트케도 점검용역			(주)한국구조물안전연구원 (주)한국토목안전연구원 (재)한국건설품질연구원			이력			구분		
KORAIL			한국철도공사			KOREA RAILROAD			이력			구분		
KORAIL			한국철도공사			KOREA RAILROAD			이력			구분		