


호남고속선 갈산터널_229(11.331~11.341km, S229)

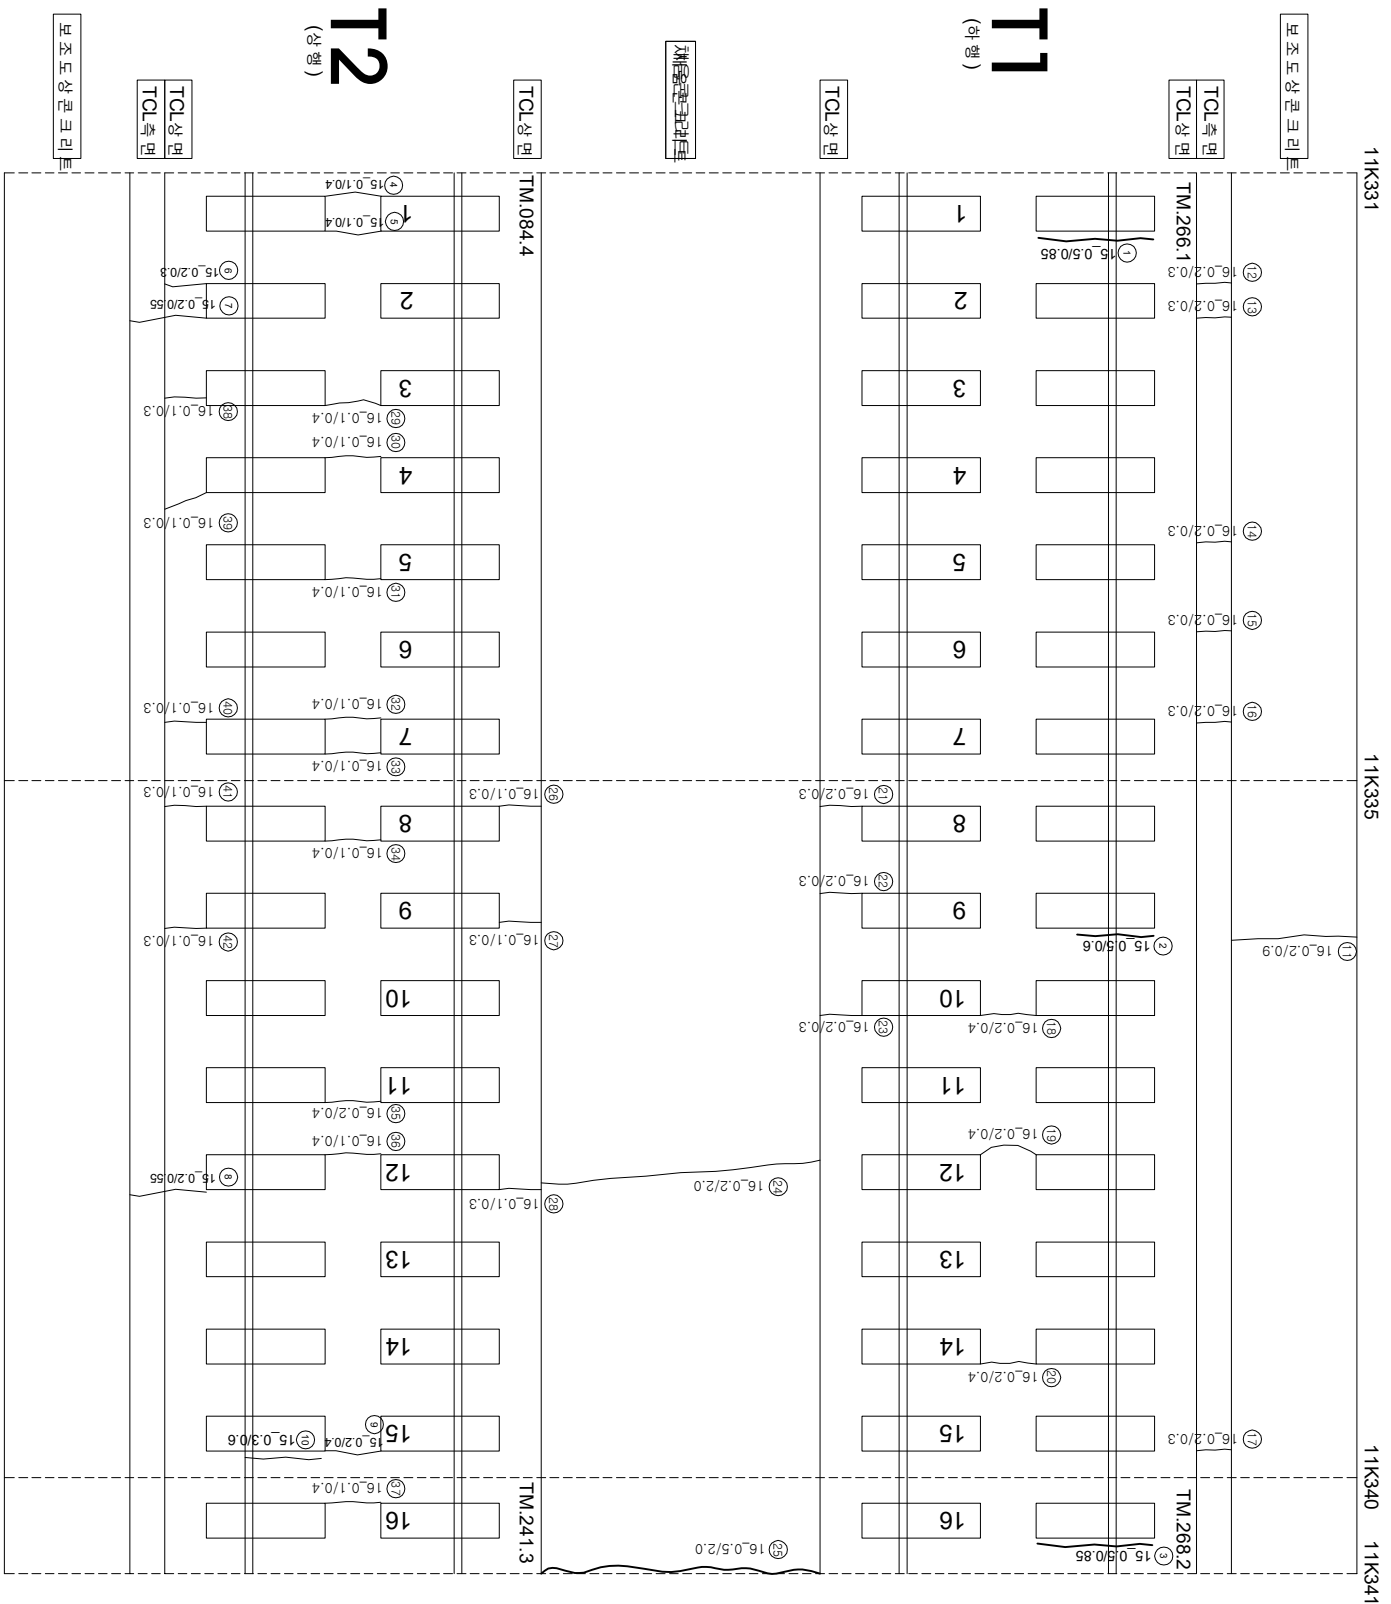

연번	순상	폭	연장	비고	연번	순상	폭	연장	비고
1	장계부 군열	0.5	mm	0.85	m	56			
2	장계부 군열	0.5	mm	0.60	m	57			
3	장계부 군열	0.5	mm	0.85	m	58			
4	군열	0.1	mm	0.40	m	59			
5	군열	0.1	mm	0.40	m	60			
6	군열	0.2	mm	0.30	m	61			
7	군열	0.2	mm	0.55	m	62			
8	군열	0.2	mm	0.55	m	63			
9	군열	0.2	mm	0.40	m	64			
10	장계부 군열	0.3	mm	0.60	m	65			
11	군열	0.2	mm	0.90	m	66			
12	군열	0.2	mm	0.30	m	67			
13	군열	0.2	mm	0.30	m	68			
14	군열	0.2	mm	0.30	m	69			
15	군열	0.2	mm	0.30	m	70			
16	군열	0.2	mm	0.30	m	71			
17	군열	0.2	mm	0.30	m	72			
18	군열	0.2	mm	0.40	m	73			
19	군열	0.2	mm	0.40	m	74			
20	군열	0.2	mm	0.40	m	75			
21	군열	0.2	mm	0.30	m	76			
22	군열	0.2	mm	0.30	m	77			
23	군열	0.2	mm	0.30	m	78			
24	군열	0.2	mm	2.00	m	79			
25	군열	0.5	mm	2.00	m	80			
26	군열	0.1	mm	0.30	m	81			
27	군열	0.1	mm	0.30	m	82			
28	군열	0.1	mm	0.30	m	83			
29	군열	0.1	mm	0.40	m	84			
30	군열	0.1	mm	0.40	m	85			
31	군열	0.1	mm	0.40	m	86			
32	군열	0.1	mm	0.40	m	87			
33	군열	0.1	mm	0.40	m	88			
34	군열	0.1	mm	0.40	m	89			
35	군열	0.2	mm	0.40	m	90			
36	군열	0.1	mm	0.40	m	91			
37	군열	0.1	mm	0.40	m	92			
38	군열	0.1	mm	0.30	m	93			
39	군열	0.1	mm	0.30	m	94			
40	군열	0.1	mm	0.30	m	95			
41	군열	0.1	mm	0.30	m	96			
42	군열	0.1	mm	0.30	m	97			
43					98				
44					99				
45					100				
46					101				
47					102				
48					103				
49					104				
50					105				
51					106				
52					107				
53					108				
54					109				
55					110				

[illegible]