


호남고속선 갈산터널_230(11.341~11.351km, S230)

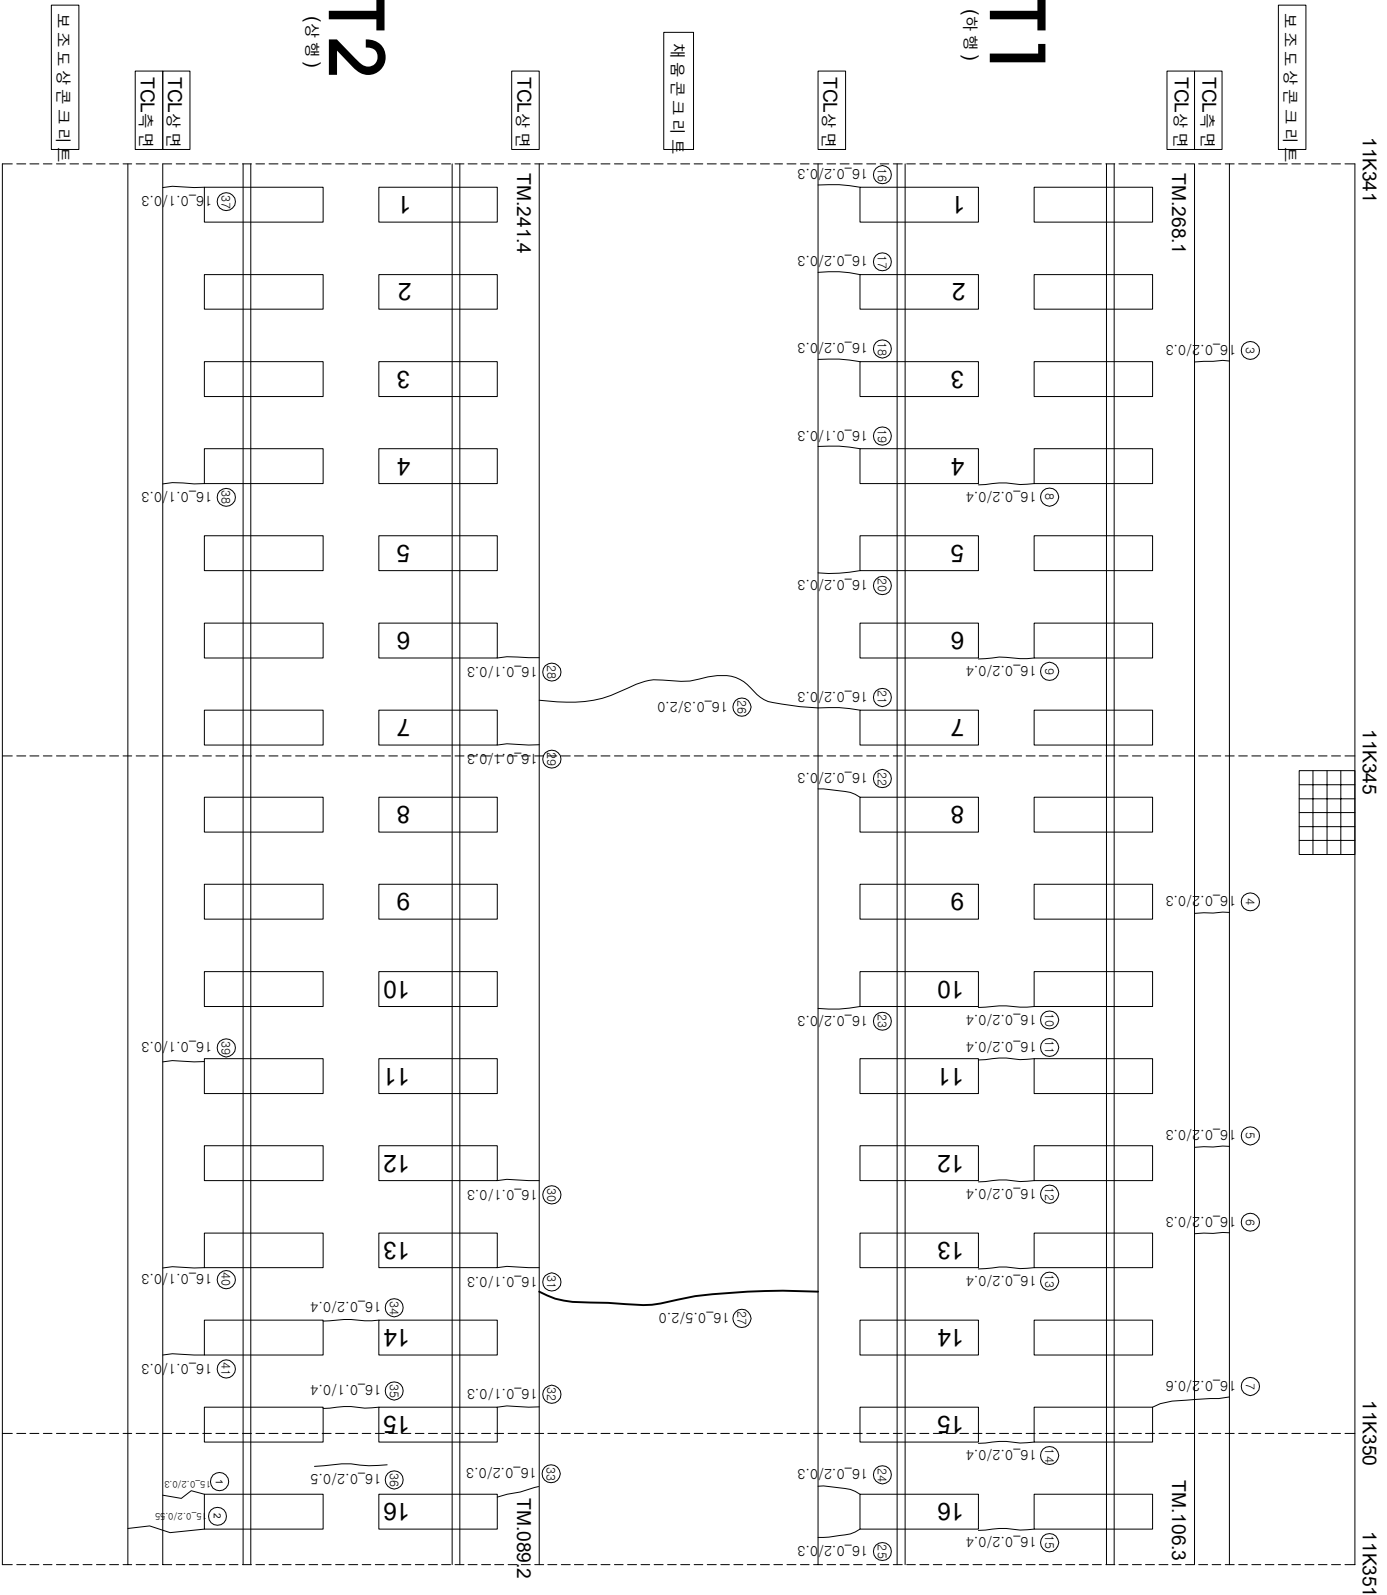

연번	순상	폭	연장	비고	연번	순상	폭	연장	비고
1	균열 0.2	mm	0.30 m		56				
2	균열 0.2	mm	0.55 m		57				
3	균열 0.2	mm	0.30 m		58				
4	균열 0.2	mm	0.30 m		59				
5	균열 0.2	mm	0.30 m		60				
6	균열 0.2	mm	0.30 m		61				
7	균열 0.2	mm	0.60 m		62				
8	균열 0.2	mm	0.40 m		63				
9	균열 0.2	mm	0.40 m		64				
10	균열 0.2	mm	0.40 m		65				
11	균열 0.2	mm	0.40 m		66				
12	균열 0.2	mm	0.40 m		67				
13	균열 0.2	mm	0.40 m		68				
14	균열 0.2	mm	0.40 m		69				
15	균열 0.2	mm	0.40 m		70				
16	균열 0.2	mm	0.30 m		71				
17	균열 0.2	mm	0.30 m		72				
18	균열 0.2	mm	0.30 m		73				
19	균열 0.1	mm	0.30 m		74				
20	균열 0.2	mm	0.30 m		75				
21	균열 0.2	mm	0.30 m		76				
22	균열 0.2	mm	0.30 m		77				
23	균열 0.2	mm	0.30 m		78				
24	균열 0.2	mm	0.30 m		79				
25	균열 0.2	mm	0.30 m		80				
26	균열 0.3	mm	2.00 m		81				
27	균열 0.5	mm	2.00 m		82				
28	균열 0.1	mm	0.30 m		83				
29	균열 0.1	mm	0.30 m		84				
30	균열 0.1	mm	0.30 m		85				
31	균열 0.1	mm	0.30 m		86				
32	균열 0.1	mm	0.30 m		87				
33	균열 0.1	mm	0.30 m		88				
34	균열 0.2	mm	0.40 m		89				
35	균열 0.1	mm	0.40 m		90				
36	균열 0.2	mm	0.50 m		91				
37	균열 0.1	mm	0.30 m		92				
38	균열 0.1	mm	0.30 m		93				
39	균열 0.1	mm	0.30 m		94				
40	균열 0.1	mm	0.30 m		95				
41	균열 0.1	mm	0.30 m		96				
42					97				
43					98				
44					99				
45					100				
46					101				
47					102				
48					103				
49					104				
50					105				
51					106				
52					107				
53					108				
54					109				
55					110				

시	행	사	공	역	명	공	역	사	과		장	아	지	간
									관	원				
한국철도공사														
2017년도 호남고속선 오송-광주승정간 콘크리트케도 점검용역														
(주) 한국구조물안전연구원 (주) 한국도로안전연구원 (재) 한국건설철도안전연구원														
이 박 영														
간윤경 김경기 윤석기														
경														
0220 (0.3mm이하 : 흑색) 0420 (0.3mm초과 0.5mm이하 : 황색) 0620 (0.5mm초과 1.0mm이하 : 적색) 1020 (1.0mm이상 : 분홍색)														
점목도상판본리														
망상														
바리,바락,파손														
번태														
자료본리														
철근노출														
부수,습윤부														
시공이음본리,홍본리														