


호남고속선 갈산터널_205(11.101~11.111km, S205)

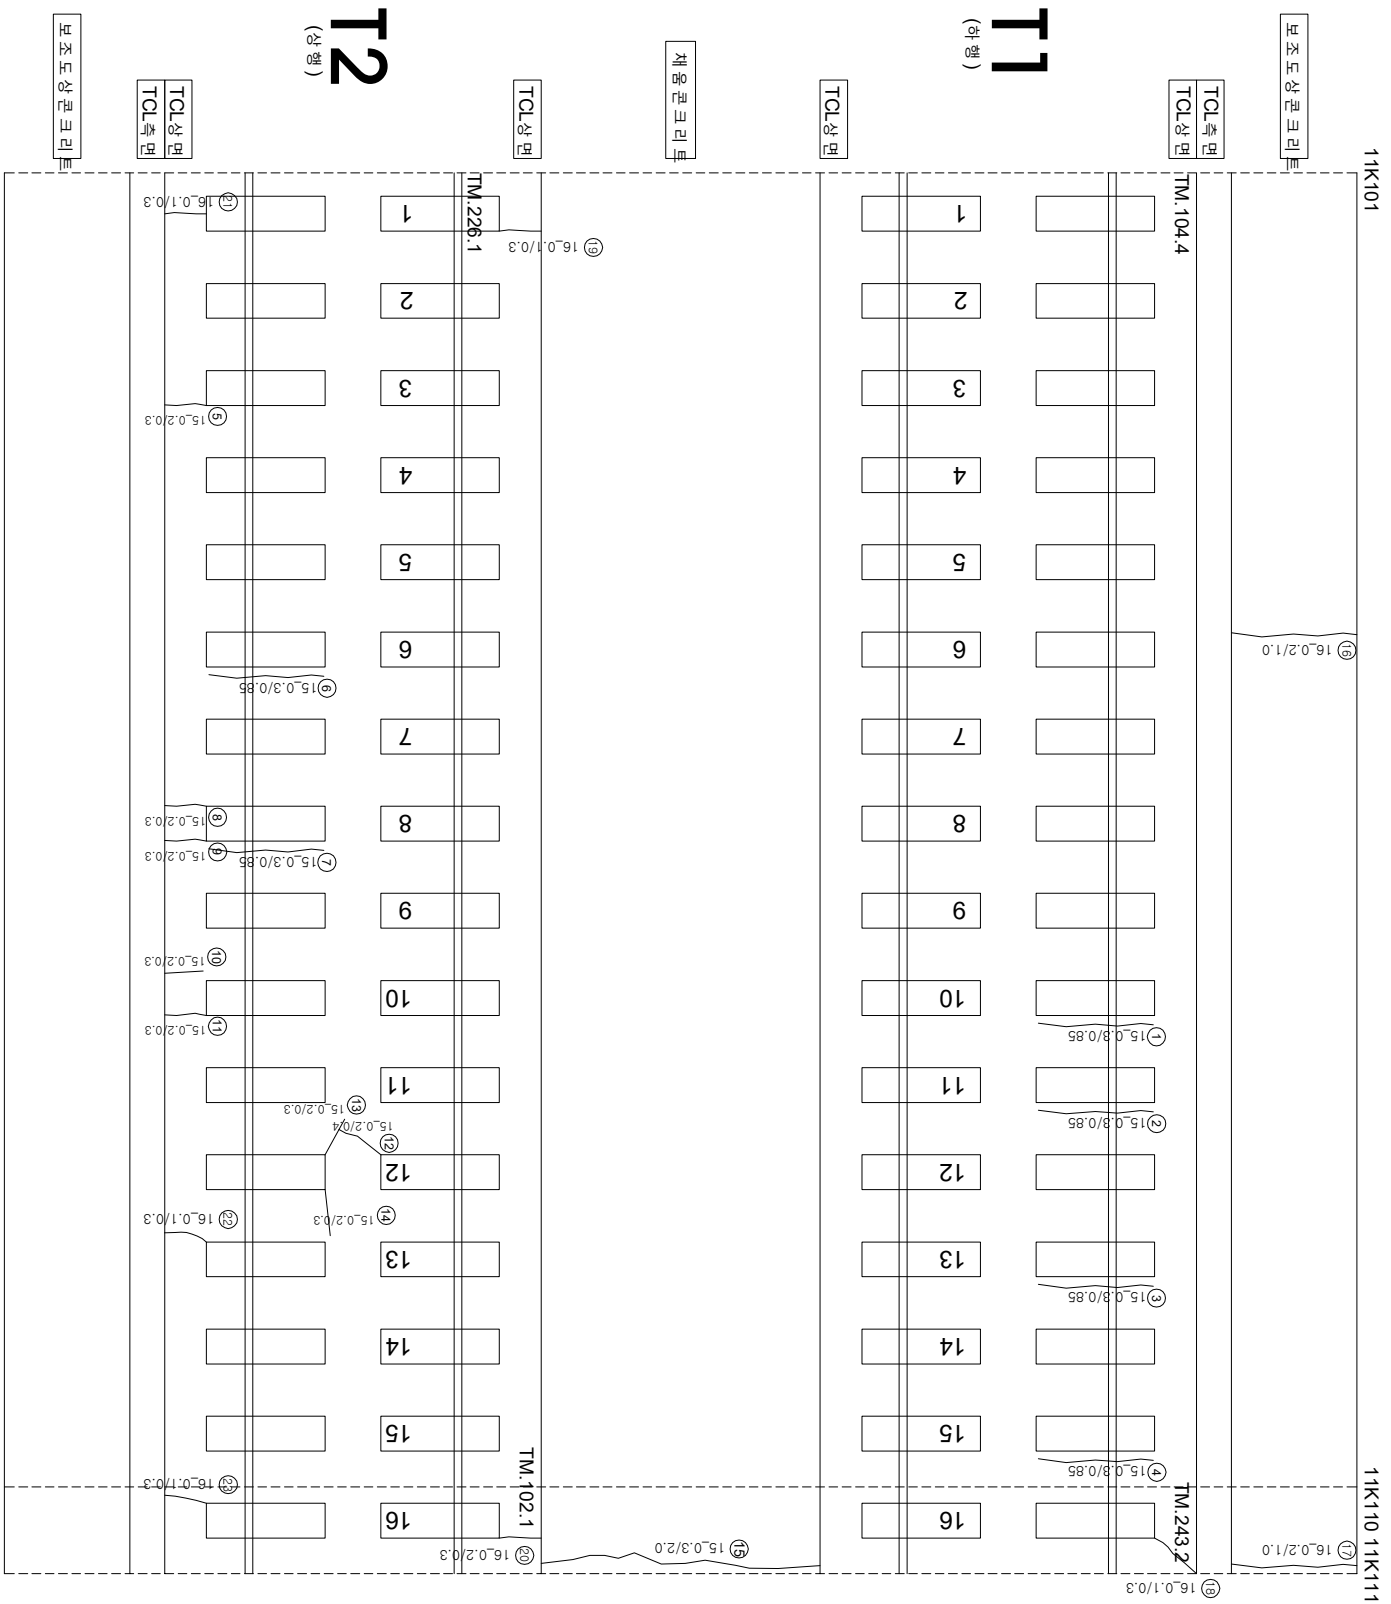

연번	순상	폭	연장	비고	연번	순상	폭	연장	비고
1	경계부 군월	0.3	mm	0.85	m				
2	경계부 군월	0.3	mm	0.85	m	57			
3	경계부 군월	0.3	mm	0.85	m	58			
4	경계부 군월	0.3	mm	0.85	m	59			
5	군월	0.2	mm	0.30	m	60			
6	경계부 군월	0.3	mm	0.85	m	61			
7	경계부 군월	0.2	mm	0.30	m	62			
8	군월	0.3	mm	0.85	m	63			
9	군월	0.2	mm	0.30	m	64			
10	군월	0.2	mm	0.30	m	65			
11	군월	0.2	mm	0.30	m	66			
12	군월	0.2	mm	0.30	m	67			
13	군월	0.2	mm	0.40	m	68			
14	군월	0.2	mm	0.30	m	69			
15	군월	0.3	mm	2.00	m	70			
16	군월	0.2	mm	1.00	m	71			
17	군월	0.2	mm	1.00	m	72			
18	군월	0.1	mm	0.30	m	73			
19	군월	0.1	mm	0.30	m	74			
20	군월	0.2	mm	0.30	m	75			
21	군월	0.1	mm	0.30	m	76			
22	군월	0.1	mm	0.30	m	77			
23	군월	0.1	mm	0.30	m	78			
24					79				
25					80				
26					81				
55					110				