


호남고속선 갈산터널_243(11.471~11.481km, S243)

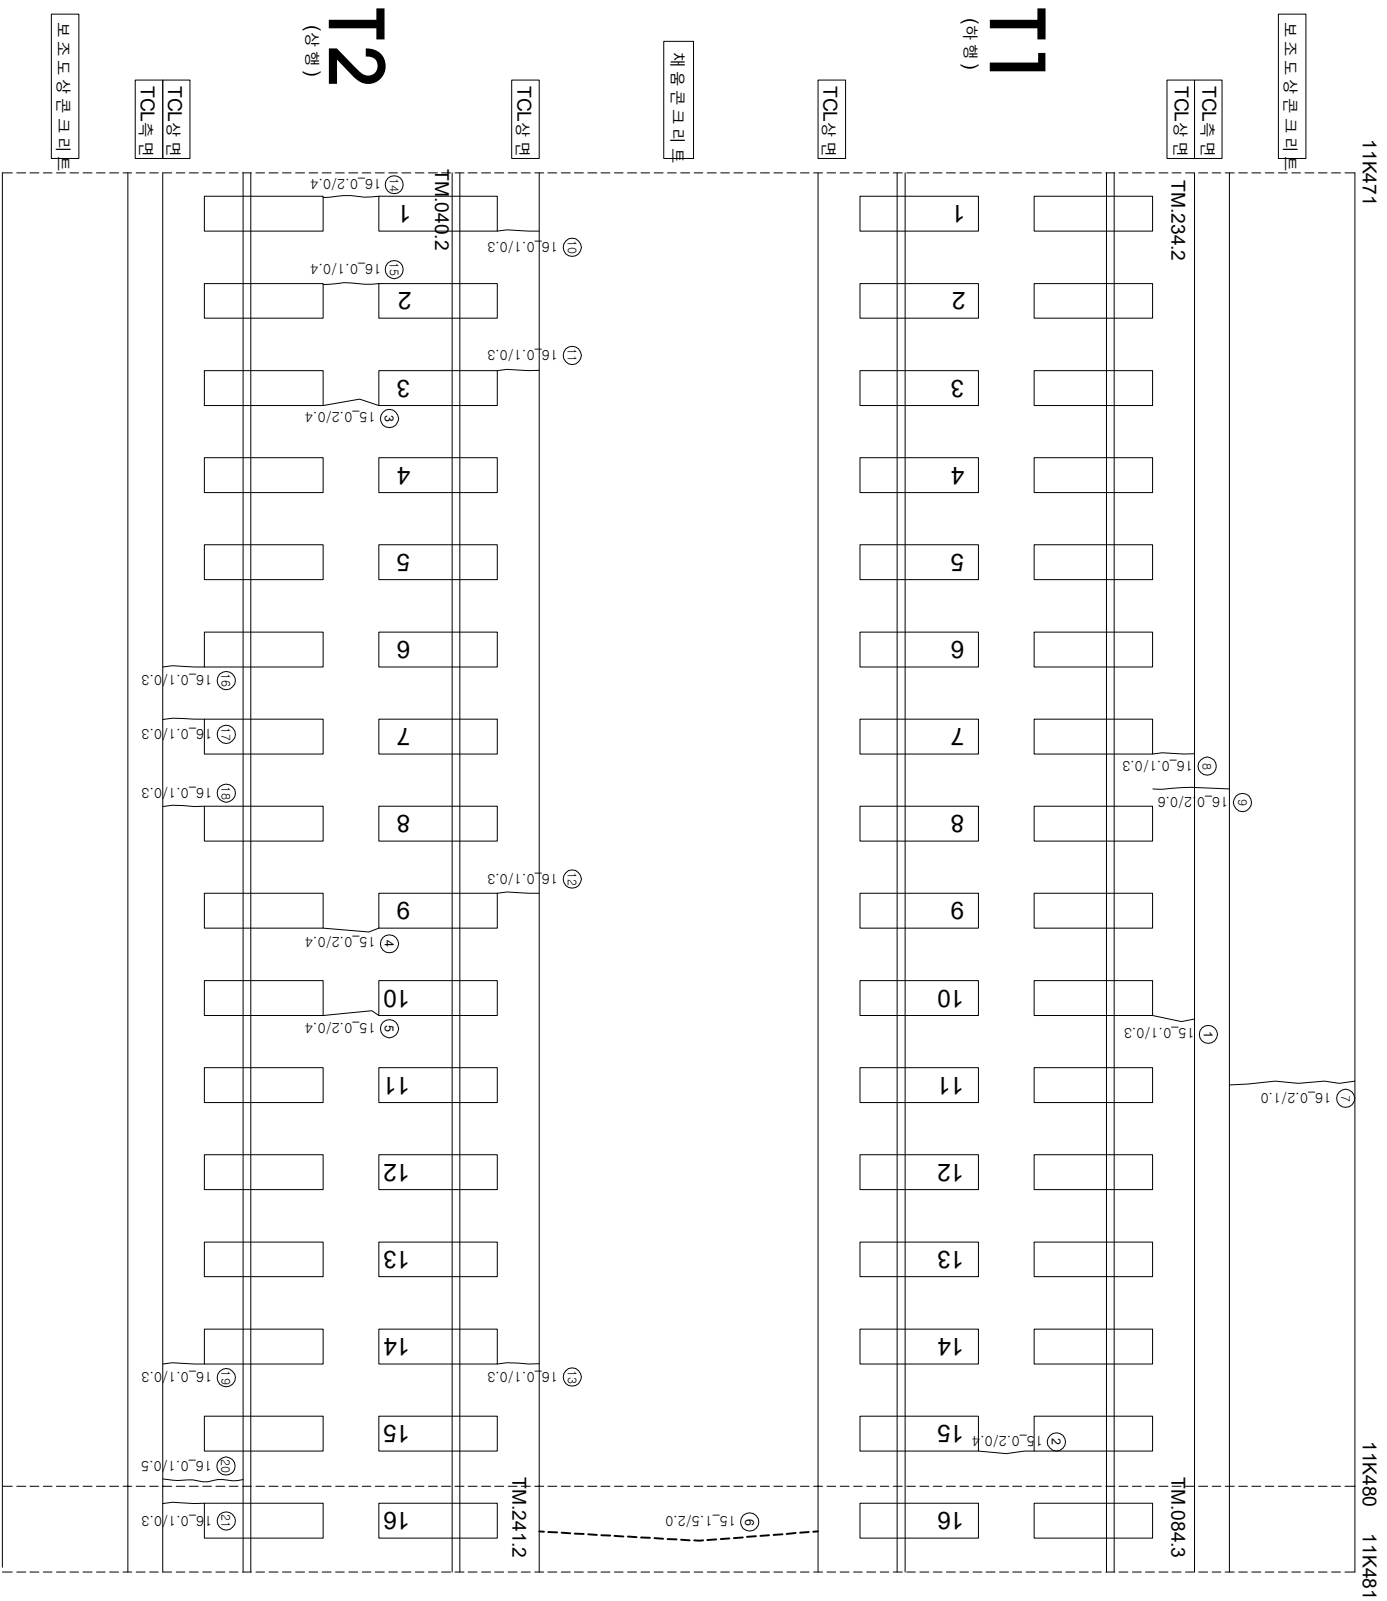

연번	순상	폭	연장	비고	연번	순상	폭	연장	비고
1	균열	0.1 mm	0.30 m	m	56				
2	균열	0.2 mm	0.40 m	m	57				
3	균열	0.2 mm	0.40 m	m	58				
4	균열	0.2 mm	0.40 m	m	59				
5	균열	0.2 mm	0.40 m	m	60				
6	균열	1.5 mm	2.00 m	m	61				
7	균열	0.2 mm	1.00 m	m	62				
8	균열	0.1 mm	0.30 m	m	63				
9	균열	0.2 mm	0.60 m	m	64				
10	균열	0.1 mm	0.30 m	m	65				
11	균열	0.1 mm	0.30 m	m	66				
12	균열	0.1 mm	0.30 m	m	67				
13	균열	0.1 mm	0.30 m	m	68				
14	균열	0.2 mm	0.40 m	m	69				
15	균열	0.1 mm	0.40 m	m	70				
16	균열	0.1 mm	0.30 m	m	71				
17	균열	0.1 mm	0.30 m	m	72				
18	균열	0.1 mm	0.30 m	m	73				
19	균열	0.1 mm	0.30 m	m	74				
20	균열	0.1 mm	0.30 m	m	75				
21	균열	0.1 mm	0.30 m	m	76				
22					77				
23					78				
24					79				
55					110				

시행사	공역명	공사명	주요공사	단면		단면도	단면도설명	단면도	단면도설명
				계면 면 지	장 단 면 지				
한국철도공사 KOREA RAILROAD	2017년도 호남고속선 오송-광주승강간 콘크리트케도 점검용역	(주) 한국구조물안전연구원 (주)한국도로안전연구원 (재) 한국건설품질연구원	이복영	가온강 김경기 윤석기	0.2220 (0.3m이하 : 흑색)	원목도강판리	원목도강판리	원목도강판리	
					0.4820 (0.3m초과 0.5m이하 : 청색)	망상	철근노출		
					0.6920 (0.5m초과 1.0m이하 : 적색)	바리,바리,파손	누수수문부		
					1.0220 (1.0m이상 : 분홍색)	변태	시공이음판리,홍판리		