


호남고속선 갈산터널_256(11.601~11.611km, S256)

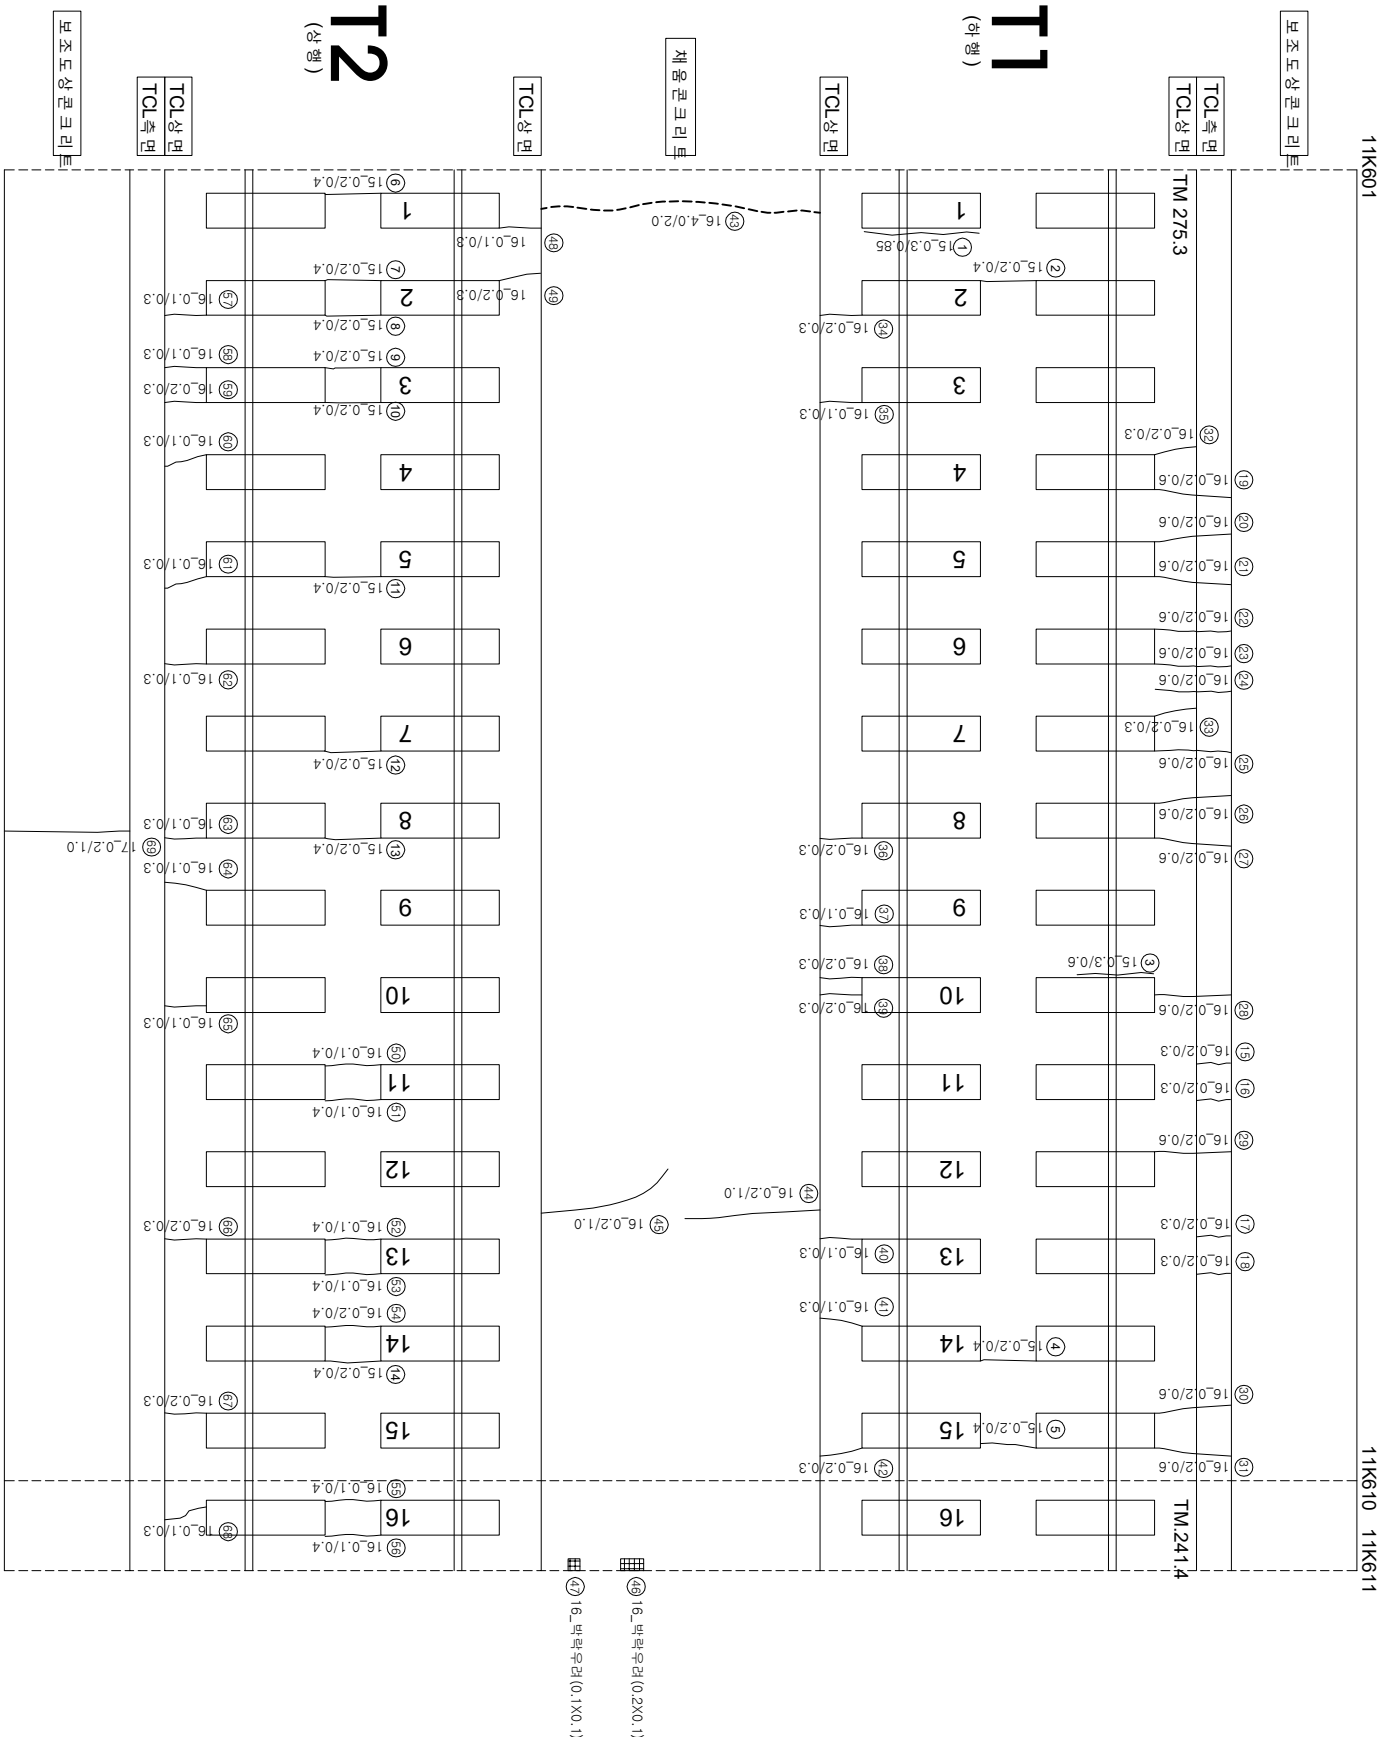

연번	내선	종	연장	비고	연번	내선	종	연장	비고
1	경제부내선	0.3 mm	0.85 m		56	군영	0.1 mm	0.40 m	
2	군영	0.2 mm	0.40 m		57	군영	0.1 mm	0.30 m	
3	군영	0.3 mm	0.60 m		58	군영	0.1 mm	0.30 m	
4	군영	0.2 mm	0.40 m		59	군영	0.2 mm	0.30 m	
5	군영	0.2 mm	0.40 m		60	군영	0.1 mm	0.30 m	
6	군영	0.2 mm	0.40 m		61	군영	0.1 mm	0.30 m	
7	군영	0.2 mm	0.40 m		62	군영	0.1 mm	0.30 m	
8	군영	0.2 mm	0.40 m		63	군영	0.1 mm	0.30 m	
9	군영	0.2 mm	0.40 m		64	군영	0.1 mm	0.30 m	
10	군영	0.2 mm	0.40 m		65	군영	0.1 mm	0.30 m	
11	군영	0.2 mm	0.40 m		66	군영	0.2 mm	0.30 m	
12	군영	0.2 mm	0.40 m		67	군영	0.2 mm	0.30 m	
13	군영	0.2 mm	0.40 m		68	군영	0.1 mm	0.30 m	
14	군영	0.2 mm	0.40 m		69	군영	0.2 mm	1.00 m	신규
15	군영	0.2 mm	0.30 m		70				
16	군영	0.2 mm	0.30 m		71				
17	군영	0.2 mm	0.30 m		72				
18	군영	0.2 mm	0.30 m		73				
19	군영	0.2 mm	0.60 m		74				
20	군영	0.2 mm	0.60 m		75				
21	군영	0.2 mm	0.60 m		76				
22	군영	0.2 mm	0.60 m		77				
23	군영	0.2 mm	0.60 m		78				
24	군영	0.2 mm	0.60 m		79				
25	군영	0.2 mm	0.60 m		80				
26	군영	0.2 mm	0.60 m		81				
27	군영	0.2 mm	0.60 m		82				
28	군영	0.2 mm	0.60 m		83				
29	군영	0.2 mm	0.60 m		84				
30	군영	0.2 mm	0.60 m		85				
31	군영	0.2 mm	0.60 m		86				
32	군영	0.2 mm	0.30 m		87				
33	군영	0.2 mm	0.30 m		88				
34	군영	0.2 mm	0.30 m		89				
35	군영	0.1 mm	0.30 m		90				
36	군영	0.2 mm	0.30 m		91				
37	군영	0.1 mm	0.30 m		92				
38	군영	0.2 mm	0.30 m		93				
39	군영	0.2 mm	0.30 m		94				
40	군영	0.1 mm	0.30 m		95				
41	군영	0.1 mm	0.30 m		96				
42	군영	0.2 mm	0.30 m		97				
43	군영	0.40 mm	2.00 m		98				
44	군영	0.2 mm	1.00 m		99				
45	군영	0.2 mm	1.00 m		100				
46	백악우터	0.2 m	0.10 m		101				
47	백악우터	0.1 m	0.10 m		102				
48	군영	0.1 mm	0.30 m		103				
49	군영	0.2 mm	0.30 m		104				
50	군영	0.1 mm	0.40 m		105				
51	군영	0.1 mm	0.40 m		106				
52	군영	0.1 mm	0.40 m		107				
53	군영	0.2 mm	0.40 m		108				
54	군영	0.1 mm	0.40 m		109				
55	군영	0.1 mm	0.40 m		110				