


호남고속선 갈산터널_257(11.611~11.621km, S257)

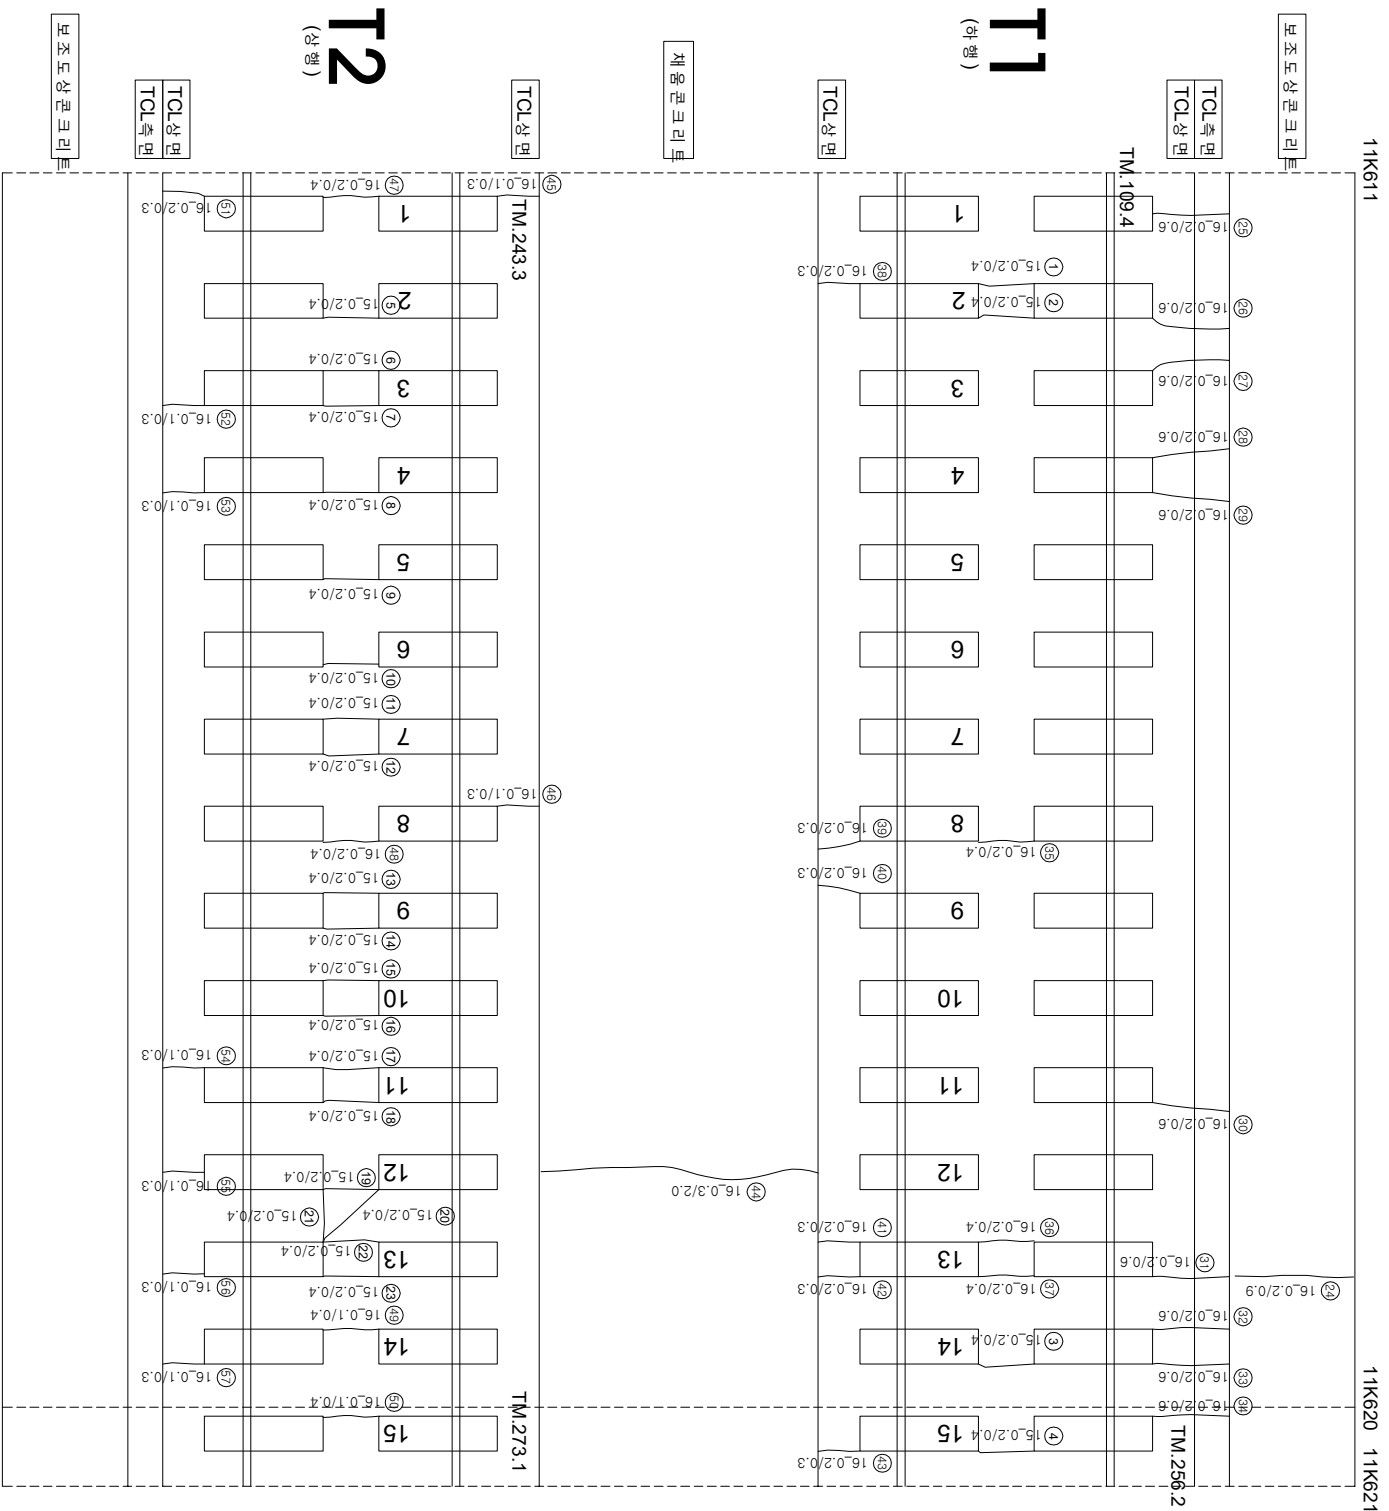

연번	순차	폭	연장	비고	연번	순차	폭	연장	비고
1	균열	0.2 mm	0.40 m		56	균열	0.1 mm	0.30 m	
2	균열	0.2 mm	0.40 m		57	균열	0.1 mm		
3	균열	0.2 mm	0.40 m		58	균열		0.30 m	
4	균열	0.2 mm	0.40 m		59				
5	균열	0.2 mm	0.40 m		60				
6	균열	0.2 mm	0.40 m		61				
7	균열	0.2 mm	0.40 m		62				
8	균열	0.2 mm	0.40 m		63				
9	균열	0.2 mm	0.40 m		64				
10	균열	0.2 mm	0.40 m		65				
11	균열	0.2 mm	0.40 m		66				
12	균열	0.2 mm	0.40 m		67				
13	균열	0.2 mm	0.40 m		68				
14	균열	0.2 mm	0.40 m		69				
15	균열	0.2 mm	0.40 m		70				
16	균열	0.2 mm	0.40 m		71				
17	균열	0.2 mm	0.40 m		72				
18	균열	0.2 mm	0.40 m		73				
19	균열	0.2 mm	0.40 m		74				
20	균열	0.2 mm	0.40 m		75				
21	균열	0.2 mm	0.40 m		76				
22	균열	0.2 mm	0.40 m		77				
23	균열	0.2 mm	0.40 m		78				
24	균열	0.2 mm	0.90 m		79				
25	균열	0.2 mm	0.60 m		80				
26	균열	0.2 mm	0.60 m		81				
27	균열	0.2 mm	0.60 m		82				
28	균열	0.2 mm	0.60 m		83				
29	균열	0.2 mm	0.60 m		84				
30	균열	0.2 mm	0.60 m		85				
31	균열	0.2 mm	0.60 m		86				
32	균열	0.2 mm	0.60 m		87				
33	균열	0.2 mm	0.60 m		88				
34	균열	0.2 mm	0.60 m		89				
35	균열	0.2 mm	0.40 m		90				
36	균열	0.2 mm	0.40 m		91				
37	균열	0.2 mm	0.40 m		92				
38	균열	0.2 mm	0.30 m		93				
39	균열	0.2 mm	0.30 m		94				
40	균열	0.2 mm	0.30 m		95				
41	균열	0.2 mm	0.30 m		96				
42	균열	0.2 mm	0.30 m		97				
43	균열	0.2 mm	0.30 m		98				
44	균열	0.3 mm	2.00 m		99				
45	균열	0.1 mm	0.30 m		100				
46	균열	0.1 mm	0.30 m		101				
47	균열	0.2 mm	0.40 m		102				
48	균열	0.2 mm	0.40 m		103				
49	균열	0.1 mm	0.40 m		104				
50	균열	0.1 mm	0.40 m		105				
51	균열	0.2 mm	0.30 m		106				
52	균열	0.1 mm	0.30 m		107				
53	균열	0.1 mm	0.30 m		108				
54	균열	0.1 mm	0.30 m		109				
55	균열	0.1 mm	0.30 m		110				

시행사	영역명	용역사	이력영	구간	구간	
					구간	구간
한국철도공사 KOREA RAILROAD	2017년도 호남고속선 오송-광주승강간 콘크리트케도 정검영역	(주) 한국구조물안전연구원 (주) 한국국토안전연구원 (재) 한국건설품질연구원	이력영 김은강 김정기 윤석기	구간	구간	구간