


호남고속선 갈산터널_258(11.621~11.631km, S258)

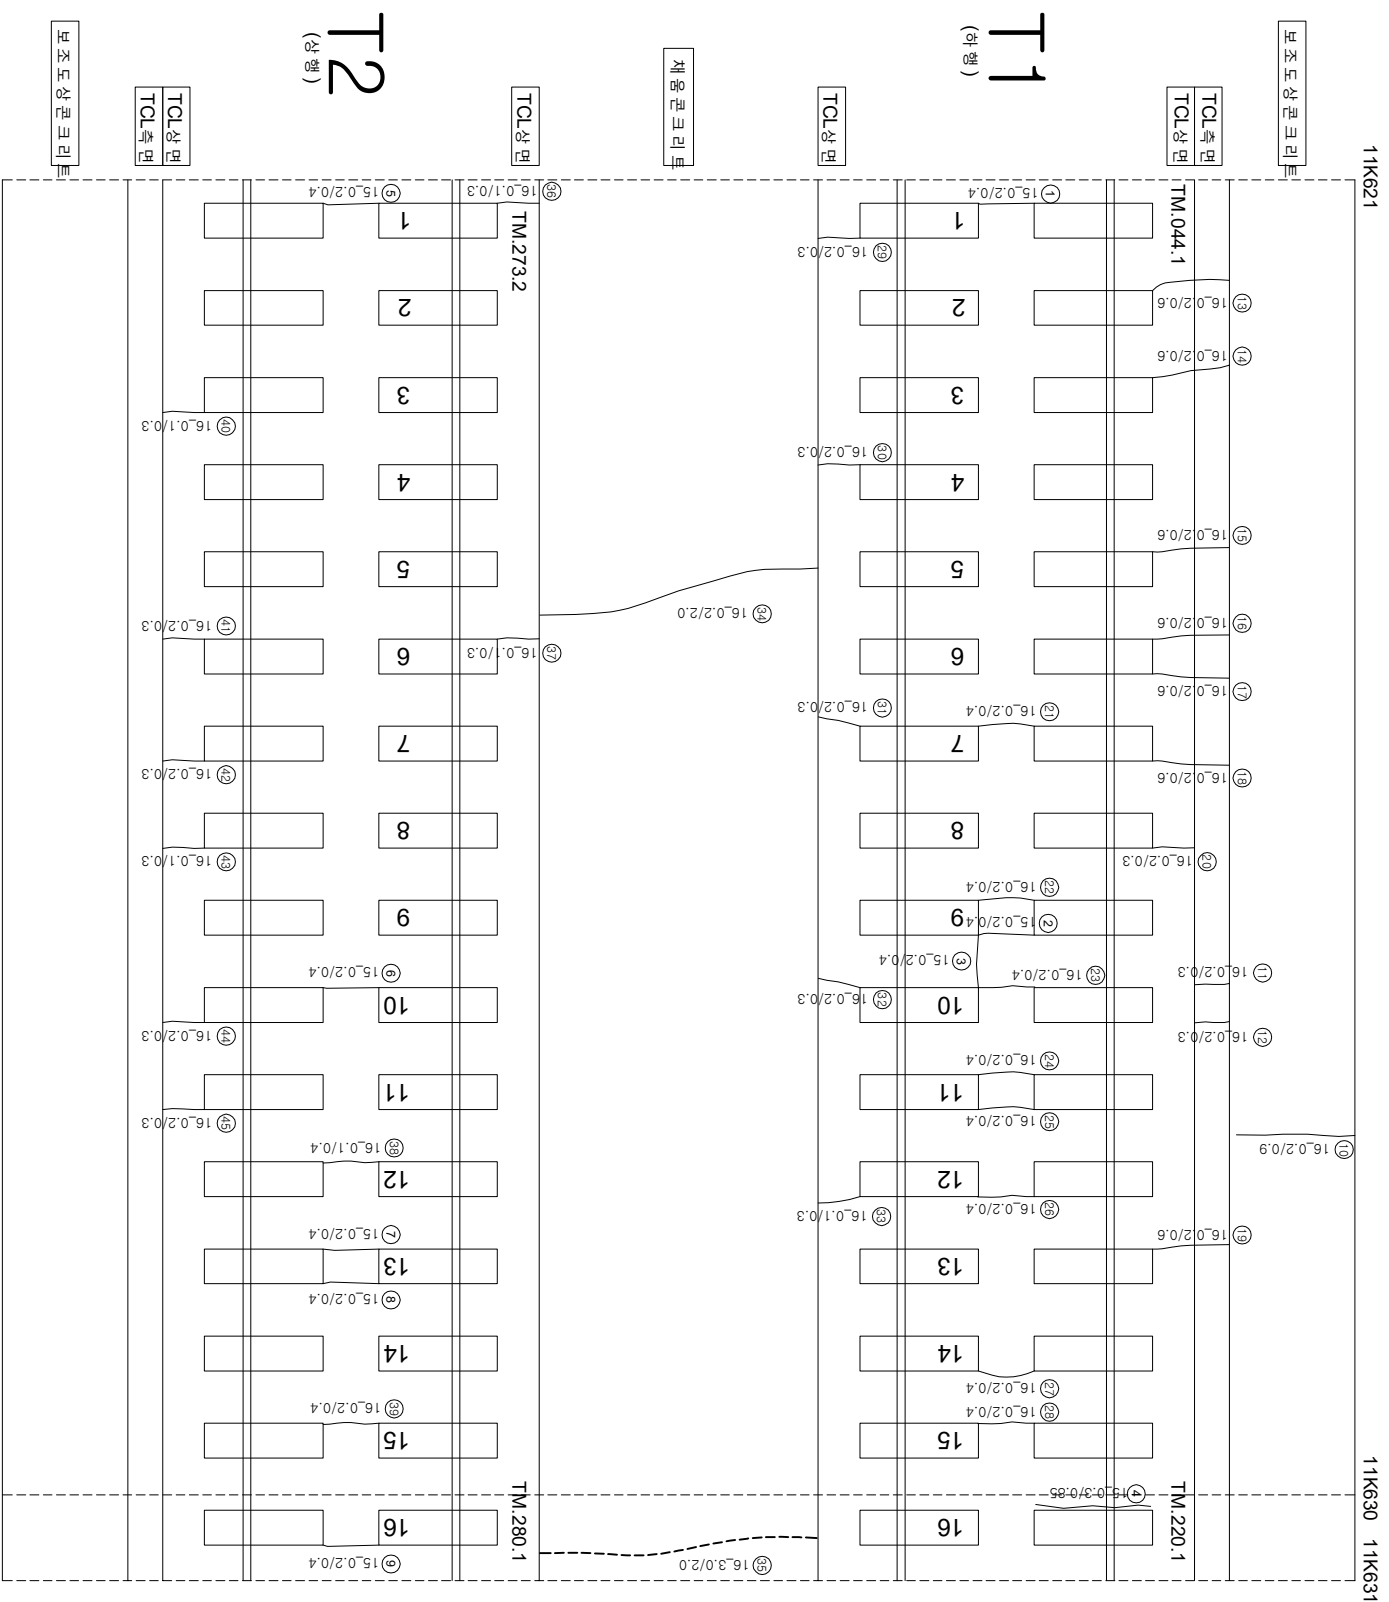

연번	순상	폭	연장	비고	연번	순상	폭	연장	비고
1	균열	0.2 mm	0.40 m		56				
2	균열	0.2 mm	0.40 m		57				
3	균열	0.2 mm	0.40 m		58				
4	갈래부 균열	0.3 mm	0.85 m		59				
5	균열	0.2 mm	0.40 m		60				
6	균열	0.2 mm	0.40 m		61				
7	균열	0.2 mm	0.40 m		62				
8	균열	0.2 mm	0.40 m		63				
9	균열	0.2 mm	0.40 m		64				
10	균열	0.2 mm	0.90 m		65				
11	균열	0.2 mm	0.60 m		66				
12	균열	0.2 mm	0.60 m		67				
13	균열	0.2 mm	0.60 m		68				
14	균열	0.2 mm	0.60 m		69				
15	균열	0.2 mm	0.60 m		70				
16	균열	0.2 mm	0.60 m		71				
17	균열	0.2 mm	0.60 m		72				
18	균열	0.2 mm	0.60 m		73				
19	균열	0.2 mm	0.60 m		74				
20	균열	0.2 mm	0.40 m		75				
21	균열	0.2 mm	0.40 m		76				
22	균열	0.2 mm	0.40 m		77				
23	균열	0.2 mm	0.40 m		78				
24	균열	0.2 mm	0.40 m		79				
25	균열	0.2 mm	0.40 m		80				
26	균열	0.2 mm	0.40 m		81				
27	균열	0.2 mm	0.40 m		82				
28	균열	0.2 mm	0.40 m		83				
29	균열	0.2 mm	0.30 m		84				
30	균열	0.2 mm	0.30 m		85				
31	균열	0.2 mm	0.30 m		86				
32	균열	0.2 mm	0.30 m		87				
33	균열	0.1 mm	0.30 m		88				
34	균열	0.2 mm	2.00 m		89				
35	균열	3.0 mm	2.00 m		90				
36	균열	0.1 mm	0.30 m		91				
37	균열	0.1 mm	0.30 m		92				
38	균열	0.1 mm	0.40 m		93				
39	균열	0.2 mm	0.40 m		94				
40	균열	0.1 mm	0.30 m		95				
41	균열	0.2 mm	0.30 m		96				
42	균열	0.2 mm	0.30 m		97				
43	균열	0.1 mm	0.30 m		98				
44	균열	0.2 mm	0.30 m		99				
45	균열	0.2 mm	0.30 m		100				
46					101				
47					102				
48					103				
49					104				
50					105				
51					106				
52					107				
53					108				
54					109				
55					110				

시	행	사	용	역	명	용	역	사	경		간		
									계	영		장	지
KORAIL	한국철도공사	KOREA RAILROAD	2017년도	호남고속선	오송-광주승강장	콘크리트케도	점결음역	(주) 한국구조물안전연구원 (주) 한국도로안전연구원 (제) 한국건설품질연구원	이 복 영	각 안 경 김 장 기 문 석 기	경		
											0.220 (0.3mm이하 : 흑색)	원목도상판리	재료판리
											0.420 (0.3mm초과 0.5mm이하 : 청색)	양상	철판노출
											0.620 (0.5mm초과 1.0mm미만 : 적색)	바리, 바리, 파손	부수습관부
											1.020 (1.0mm이상 : 분홍색)	변태	시공이음판리, 총판리