


호남고속선 갈산터널_260(11.641~11.651km, S260)

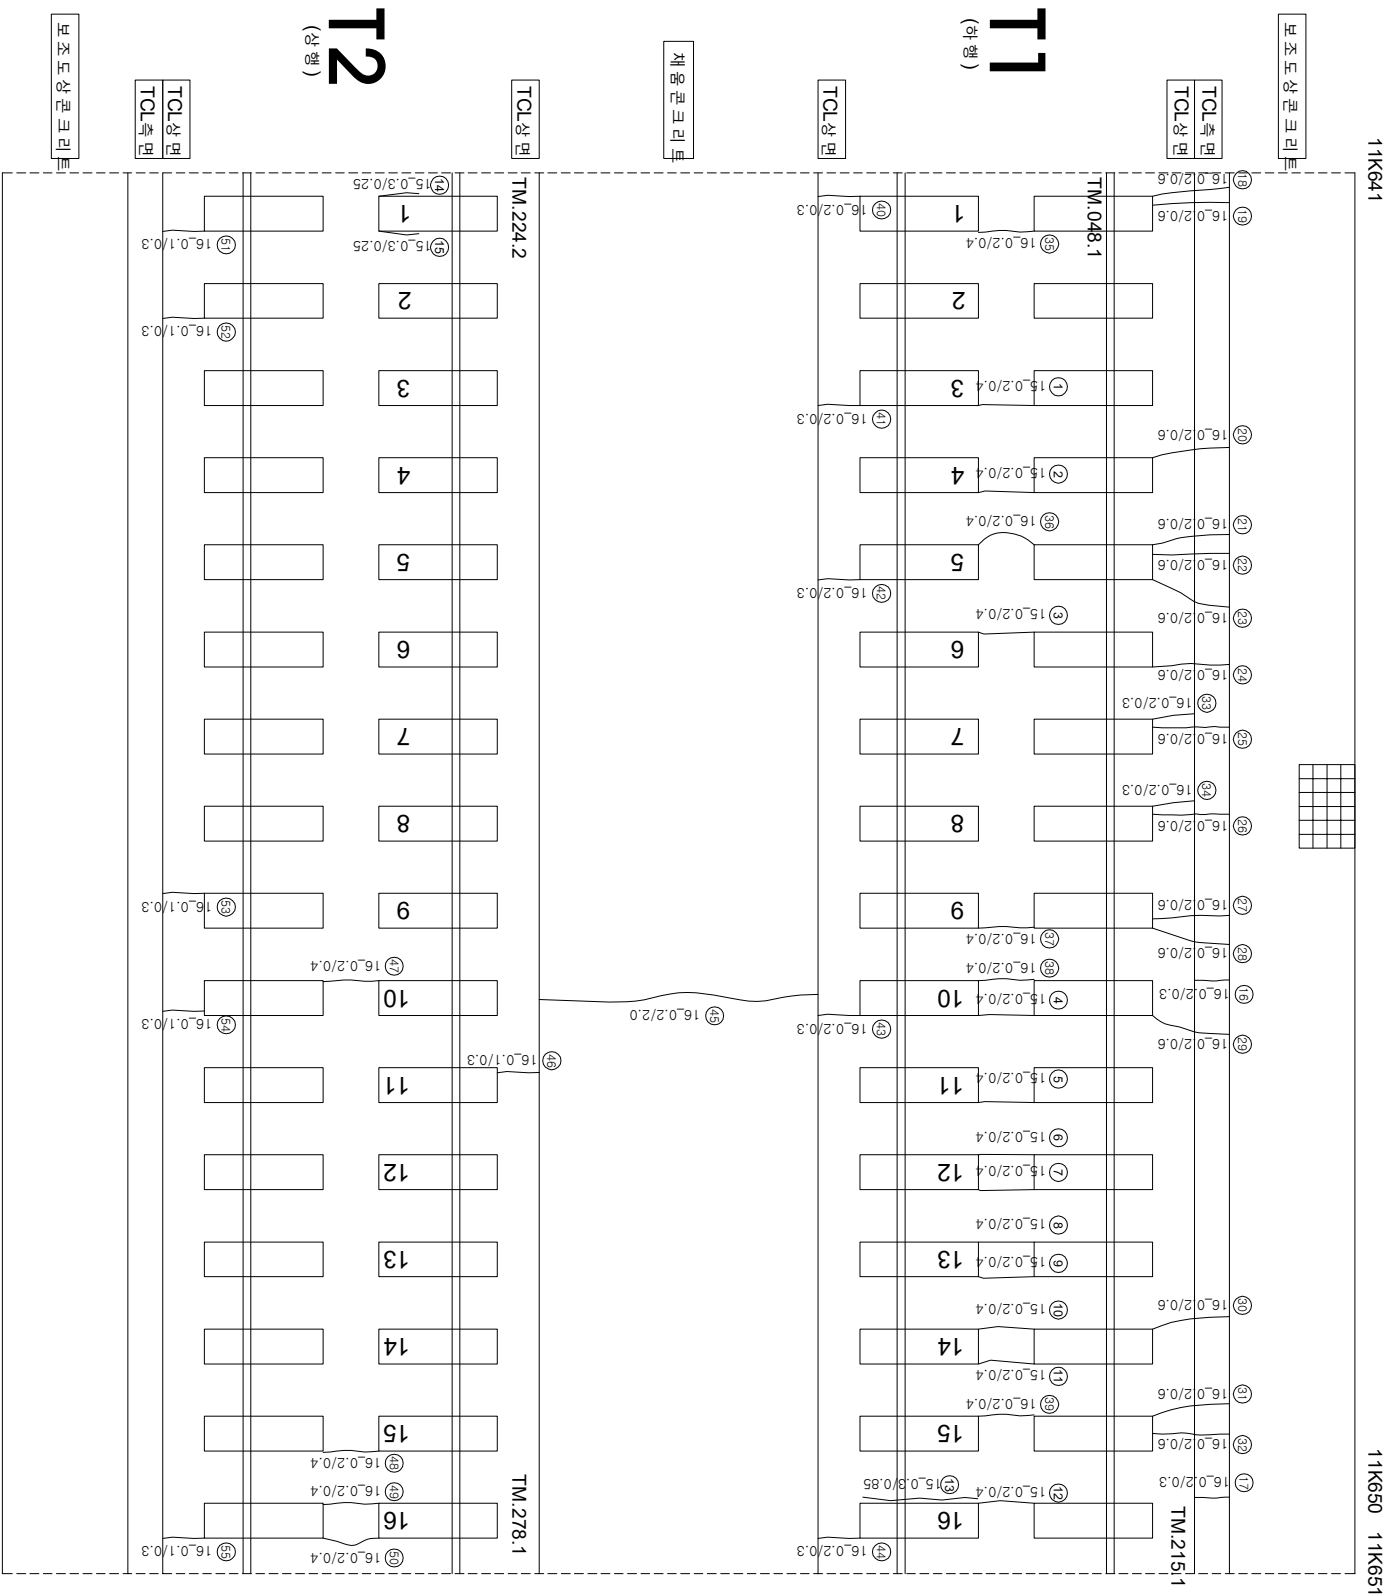

연번	순차	쪽	연장	비고	연번	순차	쪽	연장	비고
1	군열	0.2	mm	0.40	m				
2	군열	0.2	mm	0.40	m				
3	군열	0.2	mm	0.40	m				
4	군열	0.2	mm	0.40	m				
5	군열	0.2	mm	0.40	m				
6	군열	0.2	mm	0.40	m				
7	군열	0.2	mm	0.40	m				
8	군열	0.2	mm	0.40	m				
9	군열	0.2	mm	0.40	m				
10	군열	0.2	mm	0.40	m				
11	군열	0.2	mm	0.40	m				
12	군열	0.2	mm	0.40	m				
13	경계부 군열	0.3	mm	0.85	m				
14	경계부 군열	0.3	mm	0.25	m				
15	경계부 군열	0.3	mm	0.25	m				
16	군열	0.2	mm	0.30	m				
17	군열	0.2	mm	0.30	m				
18	군열	0.2	mm	0.60	m				
19	군열	0.2	mm	0.60	m				
20	군열	0.2	mm	0.60	m				
21	군열	0.2	mm	0.60	m				
22	군열	0.2	mm	0.60	m				
23	군열	0.2	mm	0.60	m				
24	군열	0.2	mm	0.60	m				
25	군열	0.2	mm	0.60	m				
26	군열	0.2	mm	0.60	m				
27	군열	0.2	mm	0.60	m				
28	군열	0.2	mm	0.60	m				
29	군열	0.2	mm	0.60	m				
30	군열	0.2	mm	0.60	m				
31	군열	0.2	mm	0.60	m				
32	군열	0.2	mm	0.60	m				
33	군열	0.2	mm	0.30	m				
34	군열	0.2	mm	0.30	m				
35	군열	0.2	mm	0.40	m				
36	군열	0.2	mm	0.40	m				
37	군열	0.2	mm	0.40	m				
38	군열	0.2	mm	0.40	m				
39	군열	0.2	mm	0.40	m				
40	군열	0.2	mm	0.30	m				
41	군열	0.2	mm	0.30	m				
42	군열	0.2	mm	0.30	m				
43	군열	0.2	mm	0.30	m				
44	군열	0.2	mm	0.30	m				
45	군열	0.2	mm	2.00	m				
46	군열	0.1	mm	0.30	m				
47	군열	0.2	mm	0.40	m				
48	군열	0.2	mm	0.40	m				
49	군열	0.2	mm	0.40	m				
50	군열	0.2	mm	0.40	m				
51	군열	0.1	mm	0.30	m				
52	군열	0.1	mm	0.30	m				
53	군열	0.1	mm	0.30	m				
54	군열	0.1	mm	0.30	m				
55	군열	0.1	mm	0.30	m				