


호남고속선 갈산터널_269(11.731~11.741km, S269)

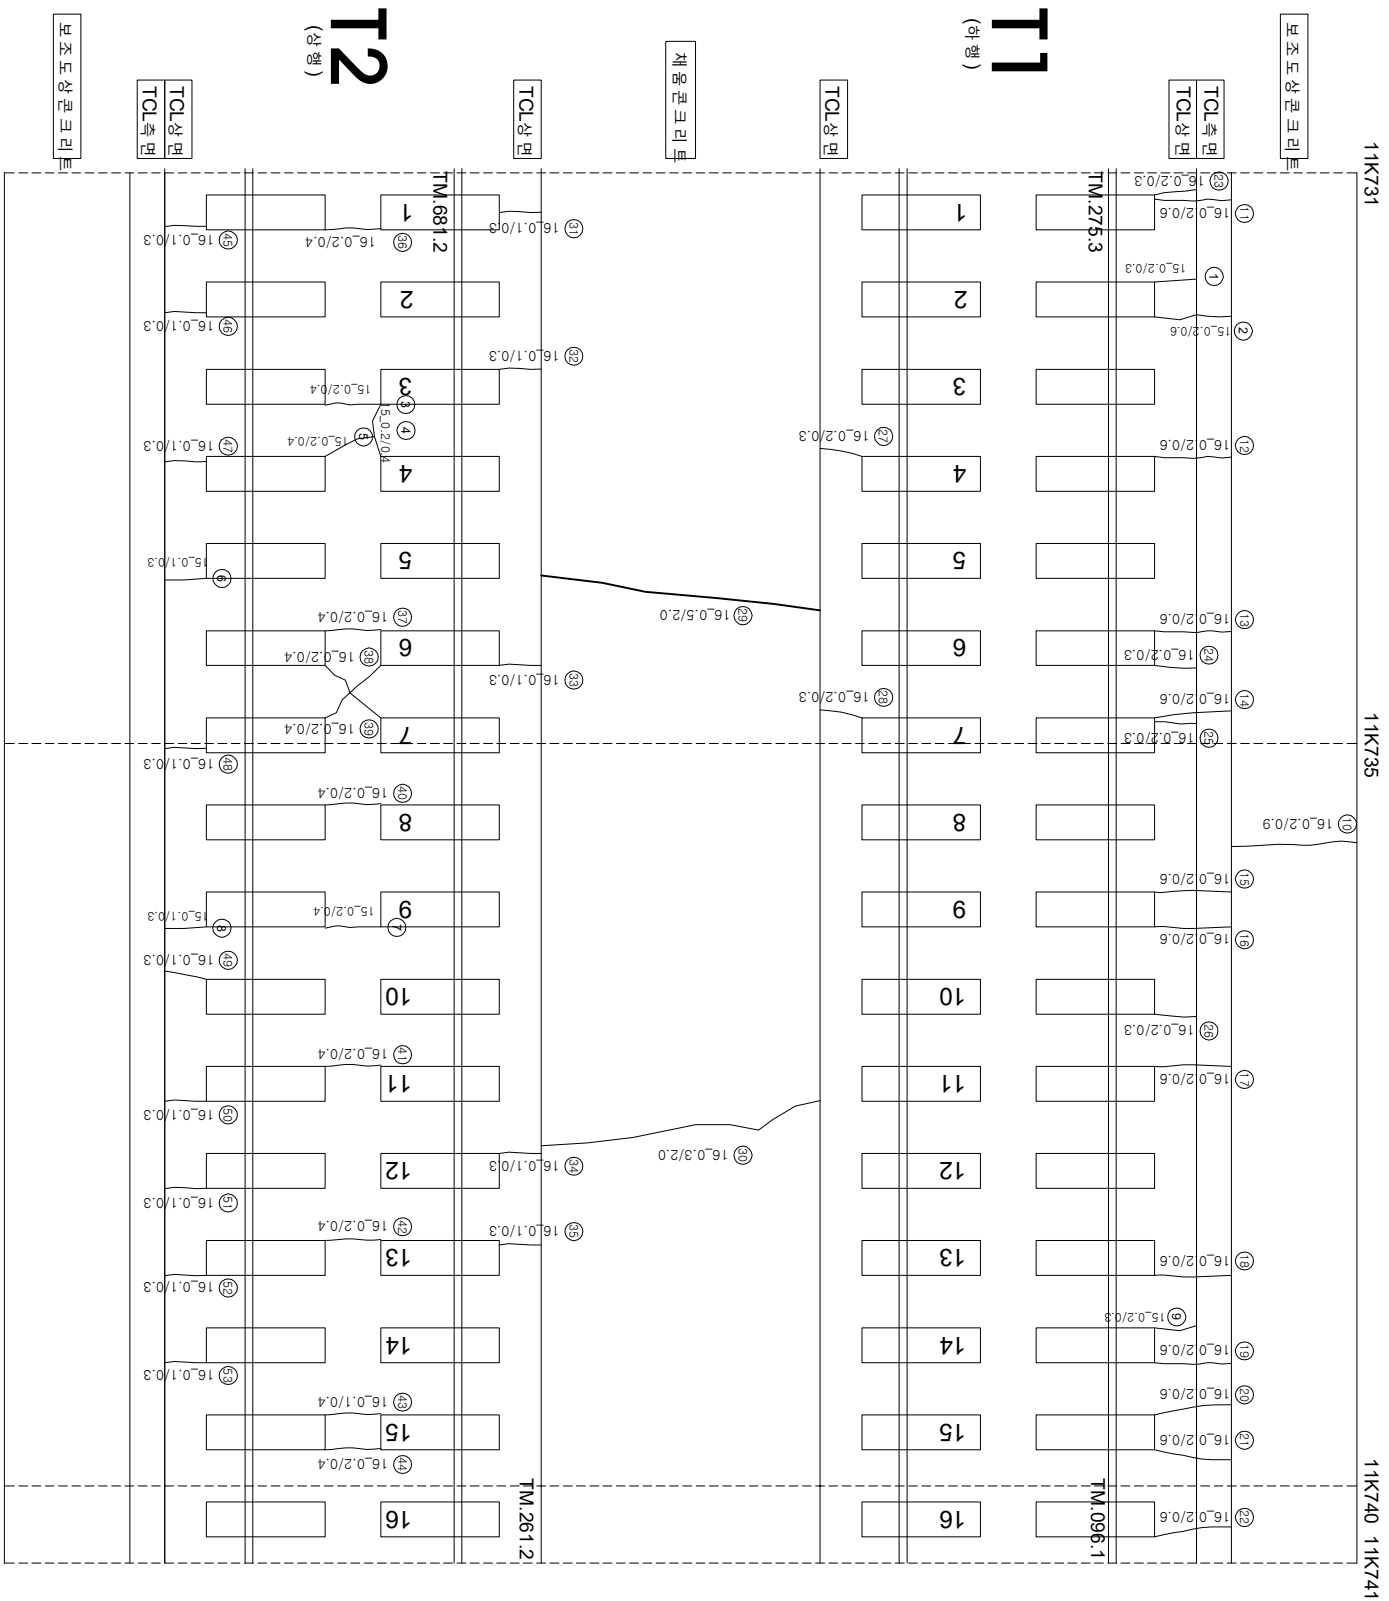

연번	산선	폭	연장	비고	연번	산선	폭	연장	비고
1	군영	0.2 mm	0.30 m		56				
2	군영	0.2 mm	0.60 m		57				
3	군영	0.2 mm	0.30 m		58				
4	군영	0.2 mm	0.40 m		59				
5	군영	0.2 mm	0.40 m		60				
6	군영	0.2 mm	0.40 m		61				
7	군영	0.1 mm	0.30 m		62				
8	군영	0.2 mm	0.40 m		63				
9	군영	0.1 mm	0.30 m		64				
10	군영	0.2 mm	0.90 m		65				
11	군영	0.2 mm	0.60 m		66				
12	군영	0.2 mm	0.60 m		67				
13	군영	0.2 mm	0.60 m		68				
14	군영	0.2 mm	0.60 m		69				
15	군영	0.2 mm	0.60 m		70				
16	군영	0.2 mm	0.60 m		71				
17	군영	0.2 mm	0.60 m		72				
18	군영	0.2 mm	0.60 m		73				
19	군영	0.2 mm	0.60 m		74				
20	군영	0.2 mm	0.60 m		75				
21	군영	0.2 mm	0.60 m		76				
22	군영	0.2 mm	0.60 m		77				
23	군영	0.2 mm	0.30 m		78				
24	군영	0.2 mm	0.30 m		79				
25	군영	0.2 mm	0.30 m		80				
26	군영	0.2 mm	0.30 m		81				
27	군영	0.2 mm	0.30 m		82				
28	군영	0.2 mm	0.30 m		83				
29	군영	0.5 mm	2.00 m		84				
30	군영	0.3 mm	2.00 m		85				
31	군영	0.1 mm	0.30 m		86				
32	군영	0.1 mm	0.30 m		87				
33	군영	0.1 mm	0.30 m		88				
34	군영	0.1 mm	0.30 m		89				
35	군영	0.1 mm	0.30 m		90				
36	군영	0.2 mm	0.40 m		91				
37	군영	0.2 mm	0.40 m		92				
38	군영	0.2 mm	0.40 m		93				
39	군영	0.2 mm	0.40 m		94				
40	군영	0.2 mm	0.40 m		95				
41	군영	0.2 mm	0.40 m		96				
42	군영	0.2 mm	0.40 m		97				
43	군영	0.1 mm	0.40 m		98				
44	군영	0.2 mm	0.40 m		99				
45	군영	0.1 mm	0.30 m		100				
46	군영	0.1 mm	0.30 m		101				
47	군영	0.1 mm	0.30 m		102				
48	군영	0.1 mm	0.30 m		103				
49	군영	0.1 mm	0.30 m		104				
50	군영	0.1 mm	0.30 m		105				
51	군영	0.1 mm	0.30 m		106				
52	군영	0.1 mm	0.30 m		107				
53	군영	0.1 mm	0.30 m		108				
54					109				
55					110				

[illegible]