


호남고속선 갈산터널_272(11.761~11.771km, S272)

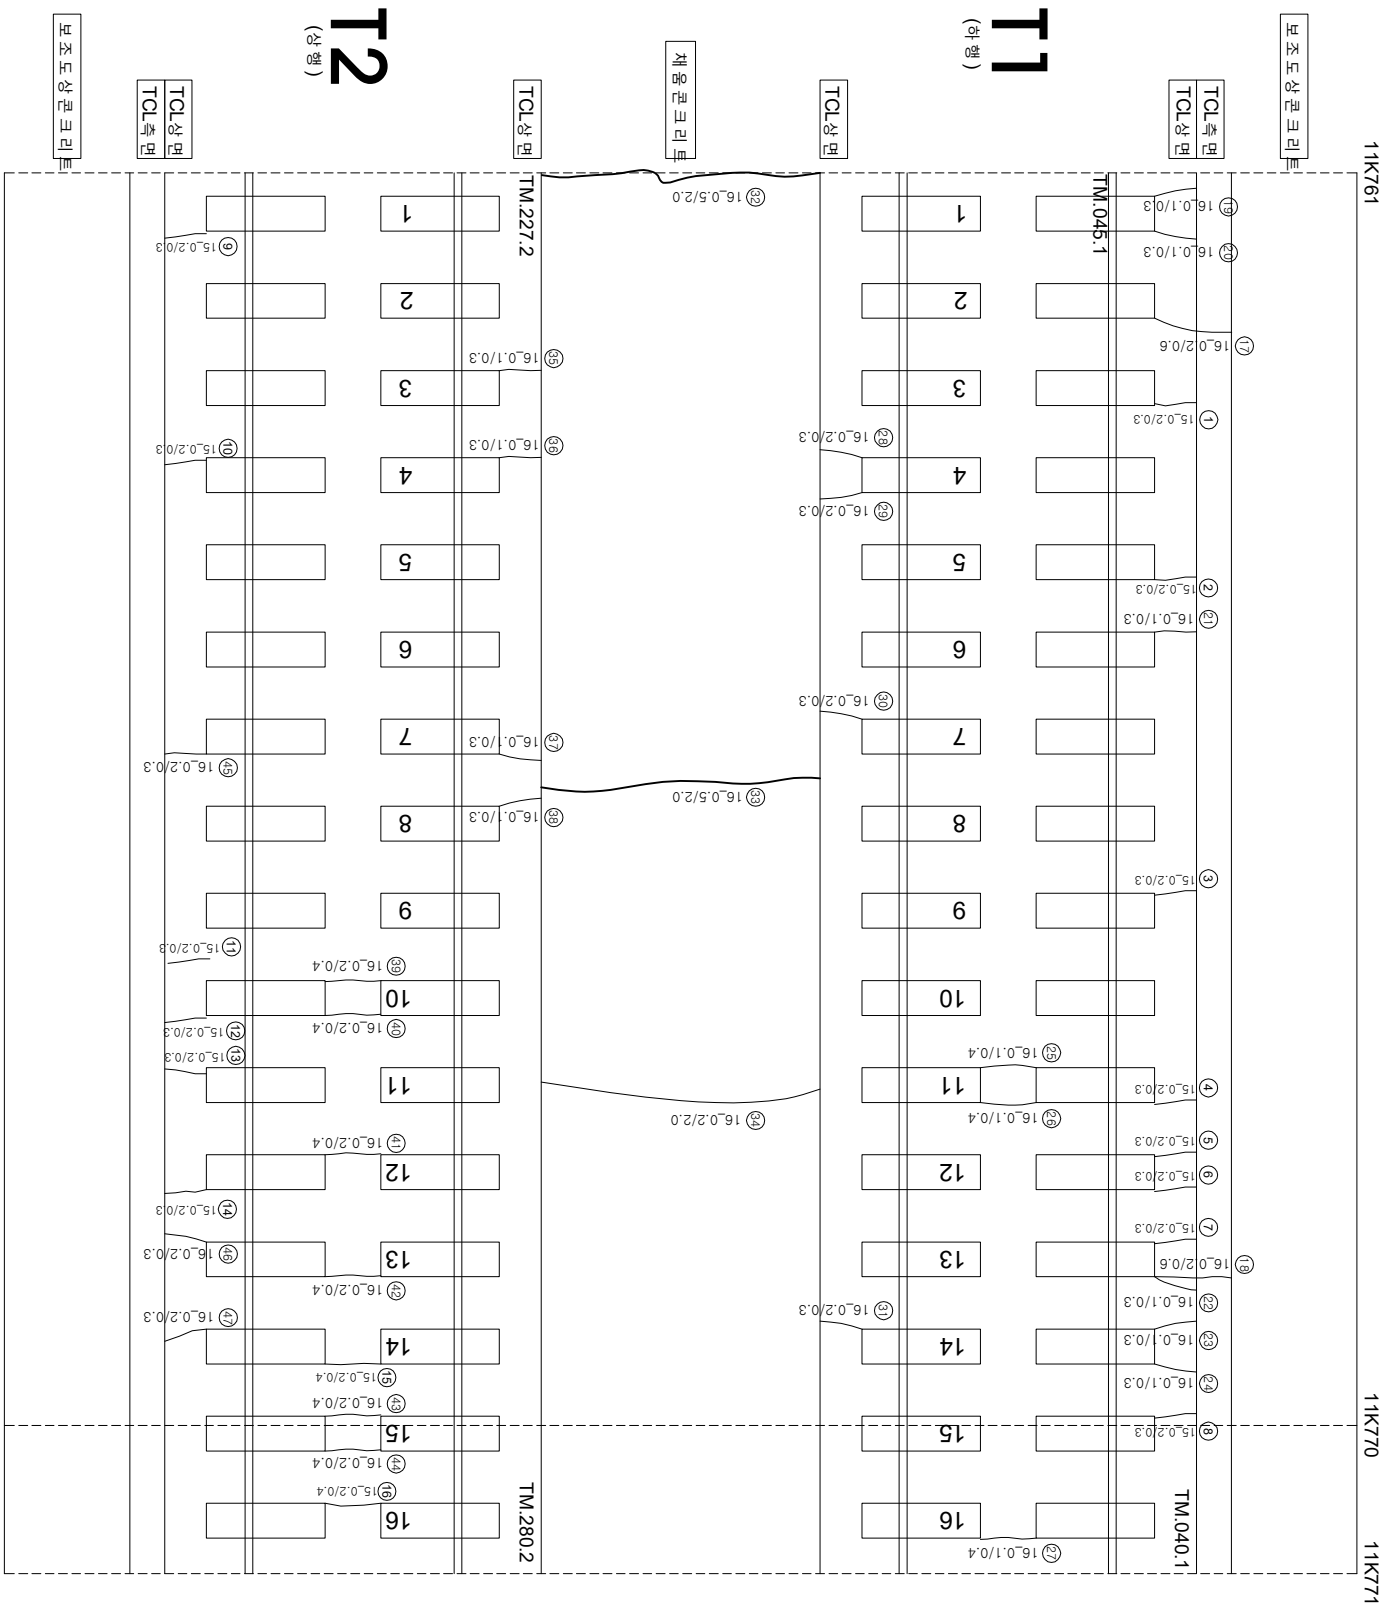

연번	산선	폭	연장	비고	연번	산선	폭	연장	비고
1	군영	0.2 mm	0.30 m	m	56				
2	군영	0.2 mm	0.30 m		57				
3	군영	0.2 mm	0.30 m		58				
4	군영	0.2 mm	0.30 m		59				
5	군영	0.2 mm	0.30 m		60				
6	군영	0.2 mm	0.30 m		61				
7	군영	0.2 mm	0.30 m		62				
8	군영	0.2 mm	0.30 m		63				
9	군영	0.2 mm	0.30 m		64				
10	군영	0.2 mm	0.30 m		65				
11	군영	0.2 mm	0.30 m		66				
12	군영	0.2 mm	0.30 m		67				
13	군영	0.2 mm	0.30 m		68				
14	군영	0.2 mm	0.30 m		69				
15	군영	0.2 mm	0.40 m	m	70				
16	군영	0.2 mm	0.40 m		71				
17	군영	0.2 mm	0.60 m	m	72				
18	군영	0.2 mm	0.60 m	m	73				
19	군영	0.1 mm	0.30 m	m	74				
20	군영	0.1 mm	0.30 m	m	75				
21	군영	0.1 mm	0.30 m	m	76				
22	군영	0.1 mm	0.30 m	m	77				
23	군영	0.1 mm	0.30 m	m	78				
24	군영	0.1 mm	0.30 m	m	79				
25	군영	0.1 mm	0.40 m	m	80				
26	군영	0.1 mm	0.40 m	m	81				
27	군영	0.1 mm	0.40 m	m	82				
28	군영	0.2 mm	0.30 m	m	83				
29	군영	0.2 mm	0.30 m	m	84				
30	군영	0.2 mm	0.30 m	m	85				
31	군영	0.2 mm	0.30 m	m	86				
32	군영	0.5 mm	2.00 m	m	87				
33	군영	0.5 mm	2.00 m	m	88				
34	군영	0.2 mm	2.00 m	m	89				
35	군영	0.1 mm	0.30 m	m	90				
36	군영	0.1 mm	0.30 m	m	91				
37	군영	0.1 mm	0.30 m	m	92				
38	군영	0.1 mm	0.30 m	m	93				
39	군영	0.2 mm	0.40 m	m	94				
40	군영	0.2 mm	0.40 m	m	95				
41	군영	0.2 mm	0.40 m	m	96				
42	군영	0.2 mm	0.40 m	m	97				
43	군영	0.2 mm	0.40 m	m	98				
44	군영	0.2 mm	0.40 m	m	99				
45	군영	0.2 mm	0.30 m	m	100				
46	군영	0.2 mm	0.30 m	m	101				
47	군영	0.2 mm	0.30 m	m	102				
48					103				
49					104				
50					105				
51					106				
52					107				
53					108				
54					109				
55					110				