


호남고속선 갈산터널_273(11.771~11.781km, S273)

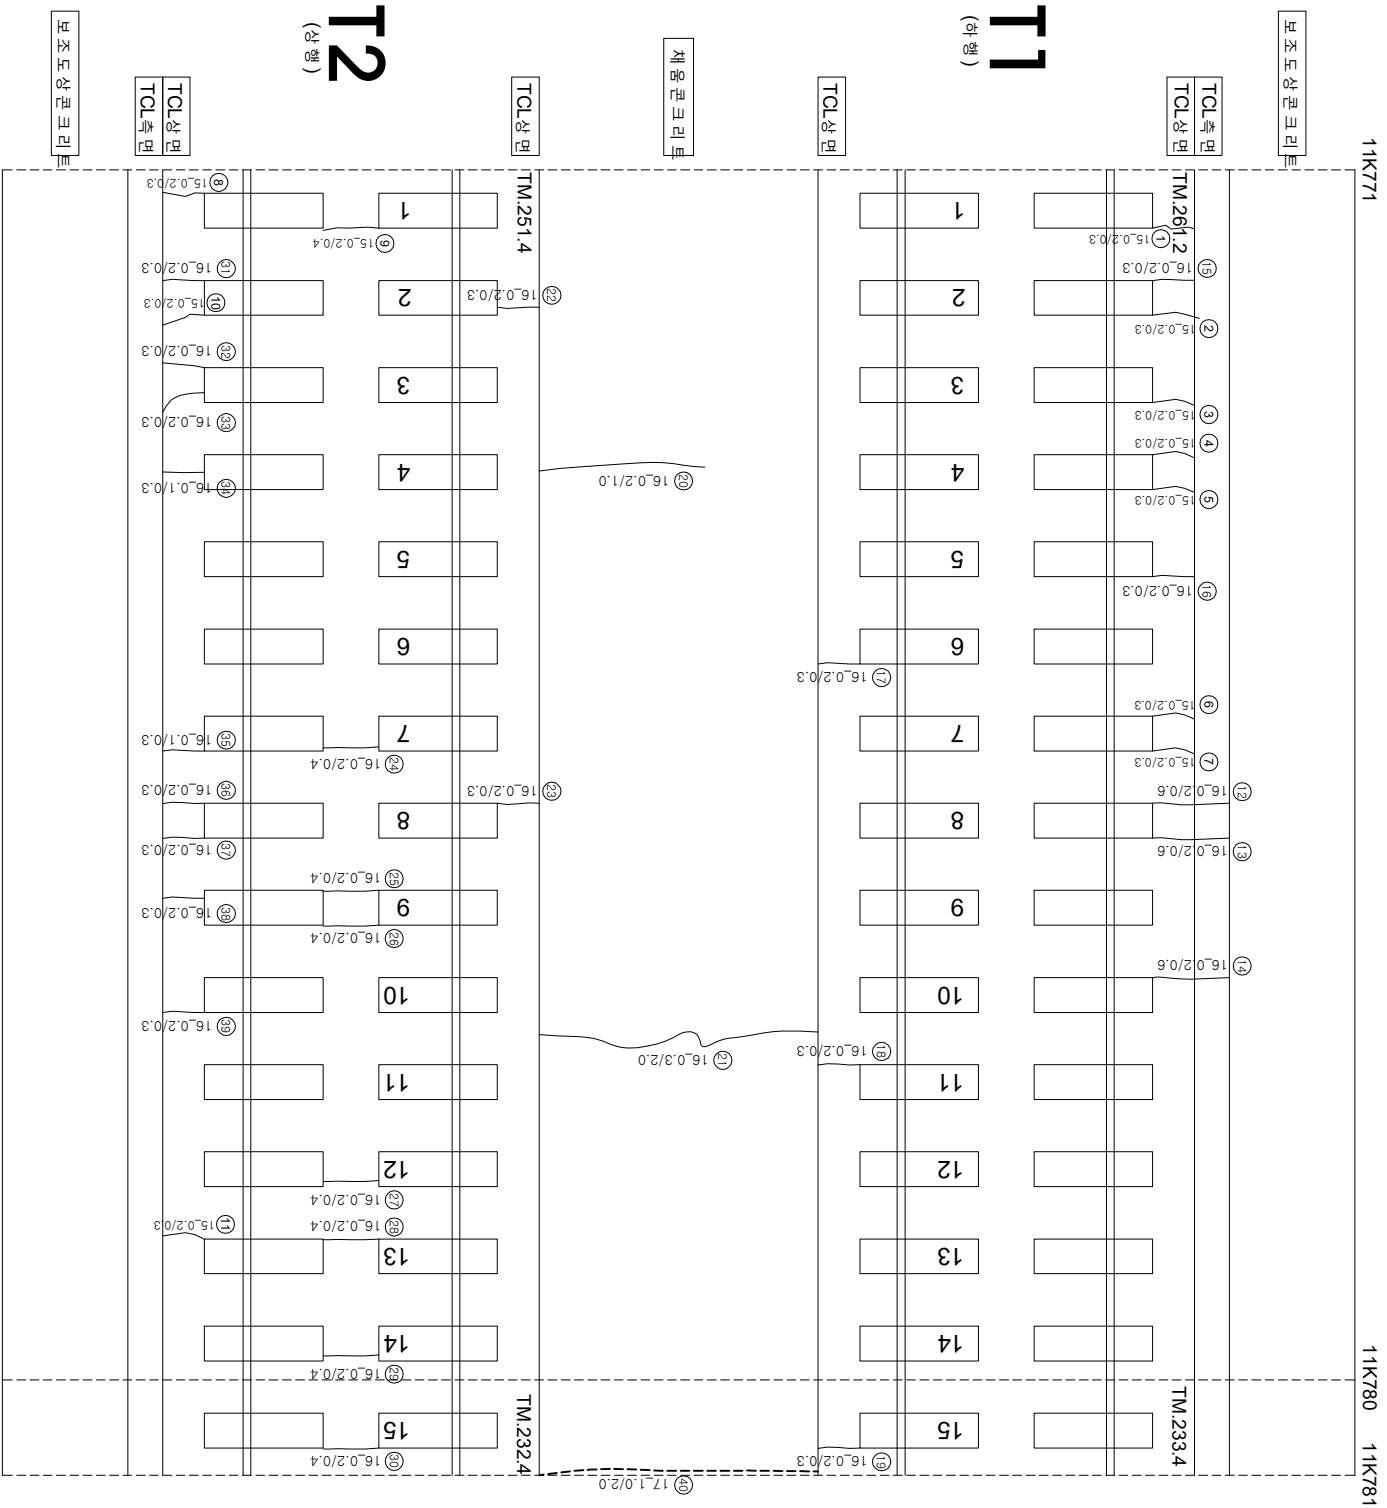

연번	순상	폭	연장	비고	연번	순상	폭	연장	비고
1	균열 0.2	mm	0.30 m		56				
2	균열 0.2	mm	0.30 m		57				
3	균열 0.2	mm	0.30 m		58				
4	균열 0.2	mm	0.30 m		59				
5	균열 0.2	mm	0.30 m		60				
6	균열 0.2	mm	0.30 m		61				
7	균열 0.2	mm	0.30 m		62				
8	균열 0.2	mm	0.30 m		63				
9	균열 0.2	mm	0.40 m		64				
10	균열 0.2	mm	0.30 m		65				
11	균열 0.2	mm	0.30 m		66				
12	균열 0.2	mm	0.60 m		67				
13	균열 0.2	mm	0.60 m		68				
14	균열 0.2	mm	0.60 m		69				
15	균열 0.2	mm	0.30 m		70				
16	균열 0.2	mm	0.30 m		71				
17	균열 0.2	mm	0.30 m		72				
18	균열 0.2	mm	0.30 m		73				
19	균열 0.2	mm	0.30 m		74				
20	균열 0.2	mm	1.00 m		75				
21	균열 0.3	mm	2.00 m		76				
22	균열 0.2	mm	0.30 m		77				
23	균열 0.2	mm	0.30 m		78				
24	균열 0.2	mm	0.40 m		79				
25	균열 0.2	mm	0.40 m		80				
26	균열 0.2	mm	0.40 m		81				
27	균열 0.2	mm	0.40 m		82				
28	균열 0.2	mm	0.40 m		83				
29	균열 0.2	mm	0.40 m		84				
30	균열 0.2	mm	0.40 m		85				
31	균열 0.2	mm	0.30 m		86				
32	균열 0.2	mm	0.30 m		87				
33	균열 0.2	mm	0.30 m		88				
34	균열 0.1	mm	0.30 m		89				
35	균열 0.1	mm	0.30 m		90				
36	균열 0.2	mm	0.30 m		91				
37	균열 0.2	mm	0.30 m		92				
38	균열 0.2	mm	0.30 m		93				
39	균열 0.2	mm	0.30 m		94				
40	균열 1.0	mm	2.00 m		95				
41				신규	96				
42					97				
43					98				
44					99				
45					100				
46					101				
47					102				
48					103				
49					104				
50					105				
51					106				
52					107				
53					108				
54					109				
55					110				

시	행	사	물	역	명	물	역	사	관			연
									관	관	관	
KORAIL KOREA RAILROAD	한국철도공사	2017년도 호남고속선 오송-광주승강간 콘크리트케도 정검용역	(주)한국구조물안전연구원 (주)한국도로안전연구원 (재)한국건설품질연구원	이	복	간원강 김정기 윤석기	0220 (0.3m이하 : 복식) 0420 (0.3m초과 0.5m이하 : 형식) 0620 (0.5m초과 1.0m이하 : 적식) 1020 (1.0m이상 : 분통식)	점목도상문리 양성 박리,박리,파손 백태			재료문리 철근도출 부수,슬래브 시공이음문리,종문리	