


호남고속선 갈산터널_276(11.801~11.811km, S276)

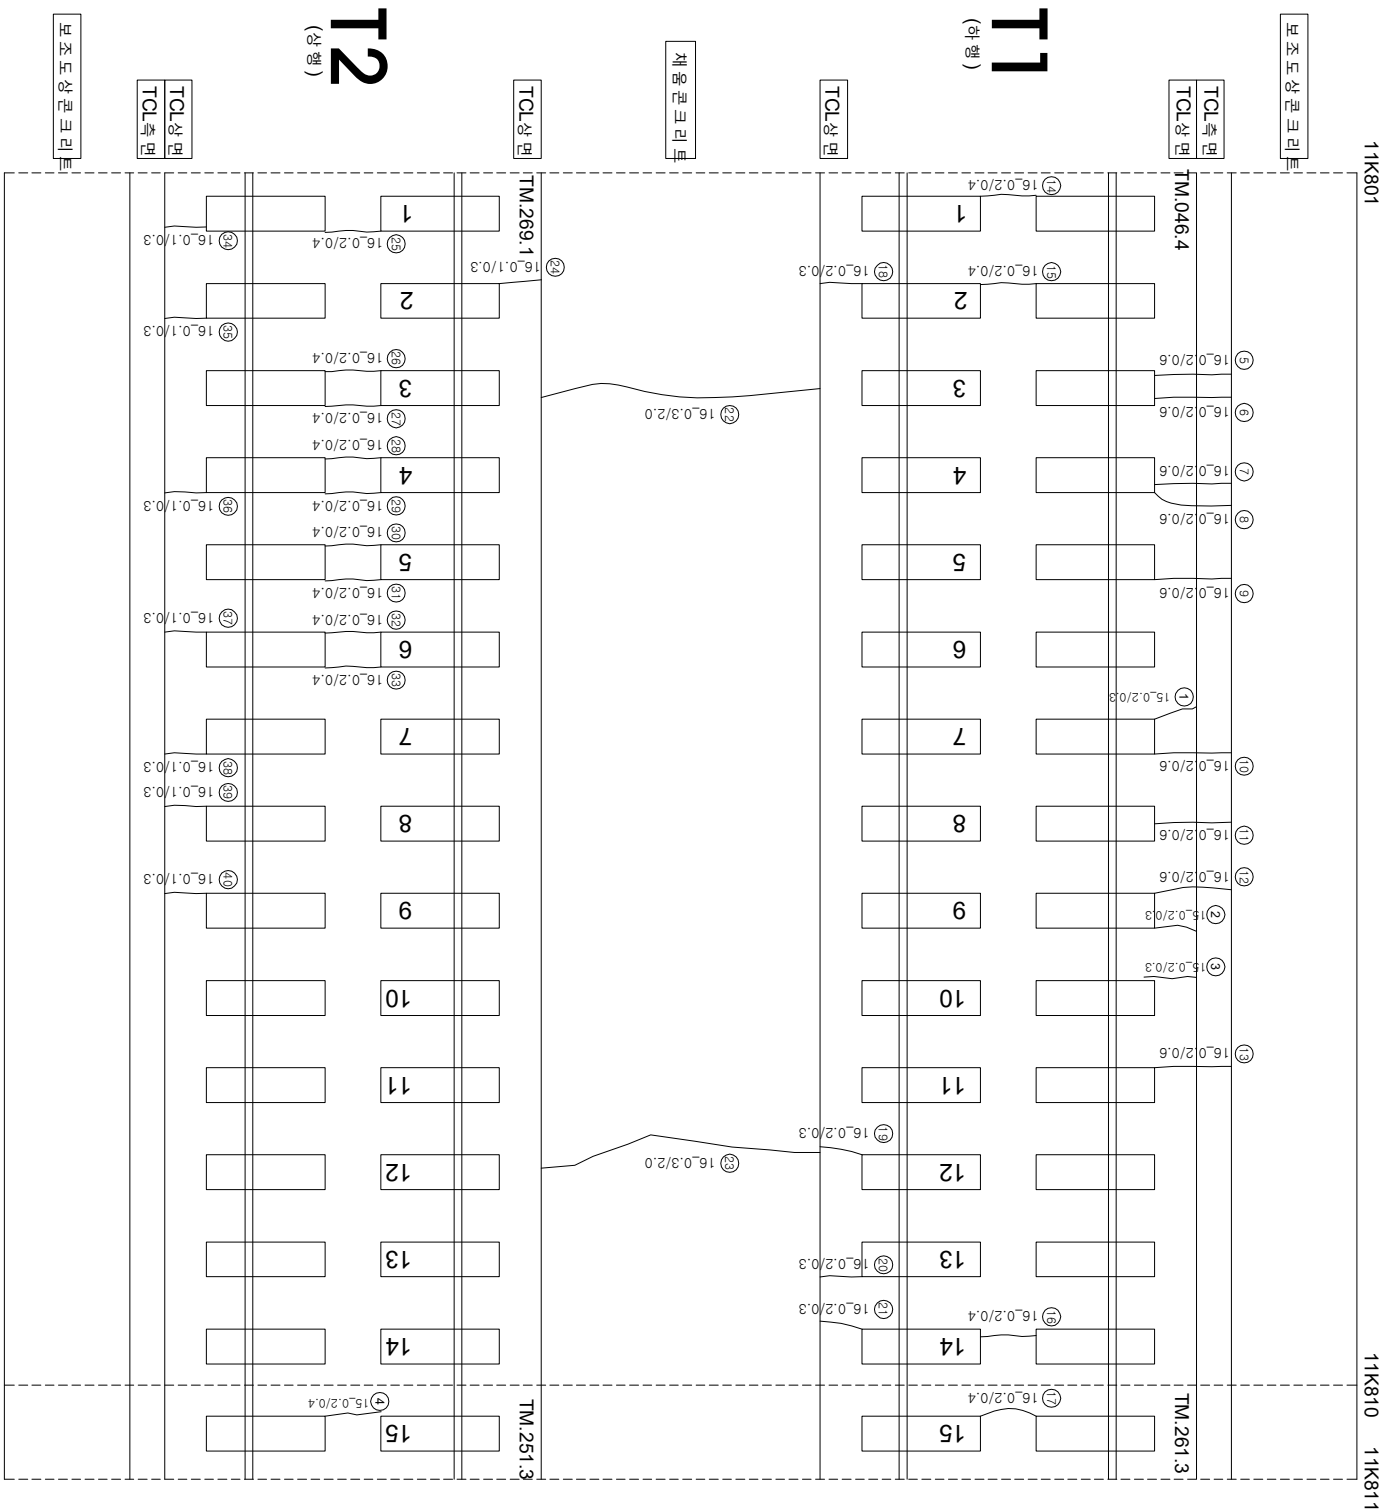

연번	산상	폭	연장	비고	연번	산상	폭	연장	비고
1	균열	0.2 mm	0.30 m	m	56				
2	균열	0.2 mm	0.30 m		57				
3	균열	0.2 mm	0.30 m	m	58				
4	균열	0.2 mm	0.40 m	m	59				
5	균열	0.2 mm	0.60 m	m	60				
6	균열	0.2 mm	0.60 m	m	61				
7	균열	0.2 mm	0.60 m	m	62				
8	균열	0.2 mm	0.60 m	m	63				
9	균열	0.2 mm	0.60 m	m	64				
10	균열	0.2 mm	0.60 m	m	65				
11	균열	0.2 mm	0.60 m	m	66				
12	균열	0.2 mm	0.60 m	m	67				
13	균열	0.2 mm	0.60 m	m	68				
14	균열	0.2 mm	0.40 m	m	69				
15	균열	0.2 mm	0.40 m	m	70				
16	균열	0.2 mm	0.40 m	m	71				
17	균열	0.2 mm	0.40 m	m	72				
18	균열	0.2 mm	0.30 m	m	73				
19	균열	0.2 mm	0.30 m	m	74				
20	균열	0.2 mm	0.30 m	m	75				
21	균열	0.2 mm	0.30 m	m	76				
22	균열	0.3 mm	2.00 m	m	77				
23	균열	0.3 mm	2.00 m	m	78				
24	균열	0.1 mm	0.30 m	m	79				
25	균열	0.2 mm	0.40 m	m	80				
26	균열	0.2 mm	0.40 m	m	81				
27	균열	0.2 mm	0.40 m	m	82				
28	균열	0.2 mm	0.40 m	m	83				
29	균열	0.2 mm	0.40 m	m	84				
30	균열	0.2 mm	0.40 m	m	85				
31	균열	0.2 mm	0.40 m	m	86				
32	균열	0.2 mm	0.40 m	m	87				
33	균열	0.2 mm	0.40 m	m	88				
34	균열	0.1 mm	0.30 m	m	89				
35	균열	0.1 mm	0.30 m	m	90				
36	균열	0.1 mm	0.30 m	m	91				
37	균열	0.1 mm	0.30 m	m	92				
38	균열	0.1 mm	0.30 m	m	93				
39	균열	0.1 mm	0.30 m	m	94				
40	균열	0.1 mm	0.30 m	m	95				
41					96				
42					97				
43					98				
44					99				
45					100				
46					101				
47					102				
48					103				
49					104				
50					105				
51					106				
52					107				
53					108				
54					109				
55					110				

시	행	사	영	역	명	영	역	사	이			영	단	영	단	영	단	영	단													
									과	업	장									지	과	업	장	지								
KORAIL KOREA RAILROAD	한국철도공사	한국의 고속선	오송-광주승정간 콘크리트케도 정점영역	2017년도	호남고속선	(주) 한국국조물안정연구원 (주) 한국도로안전연구원 (재) 한국건설품질연구원	이	복	영	강	김 경 기	관	영	단	영	단	영	단	영	단												
																					과	업	장	지	과	업	장	지				
																					과	업	장	지	과	업	장	지	과	업	장	지
																					과	업	장	지	과	업	장	지	과	업	장	지
0.2220 (0.3m이하 : 녹색)	천목도상블리	차로블리	철타노출	누수수운부	시공(이음블리, 종블리)																											
0.4620 (0.3m초과 0.5m이하 : 황색)	망상	철타노출	누수수운부	시공(이음블리, 종블리)																												
0.6820 (0.5m초과 1.0m이하 : 적색)	방상	철타노출	누수수운부	시공(이음블리, 종블리)																												
1.0020 (1.0m이상 : 분홍색)	번태	철타노출	누수수운부	시공(이음블리, 종블리)																												