


호남고속선 갈산터널_285(11.891~11.901km, S285)

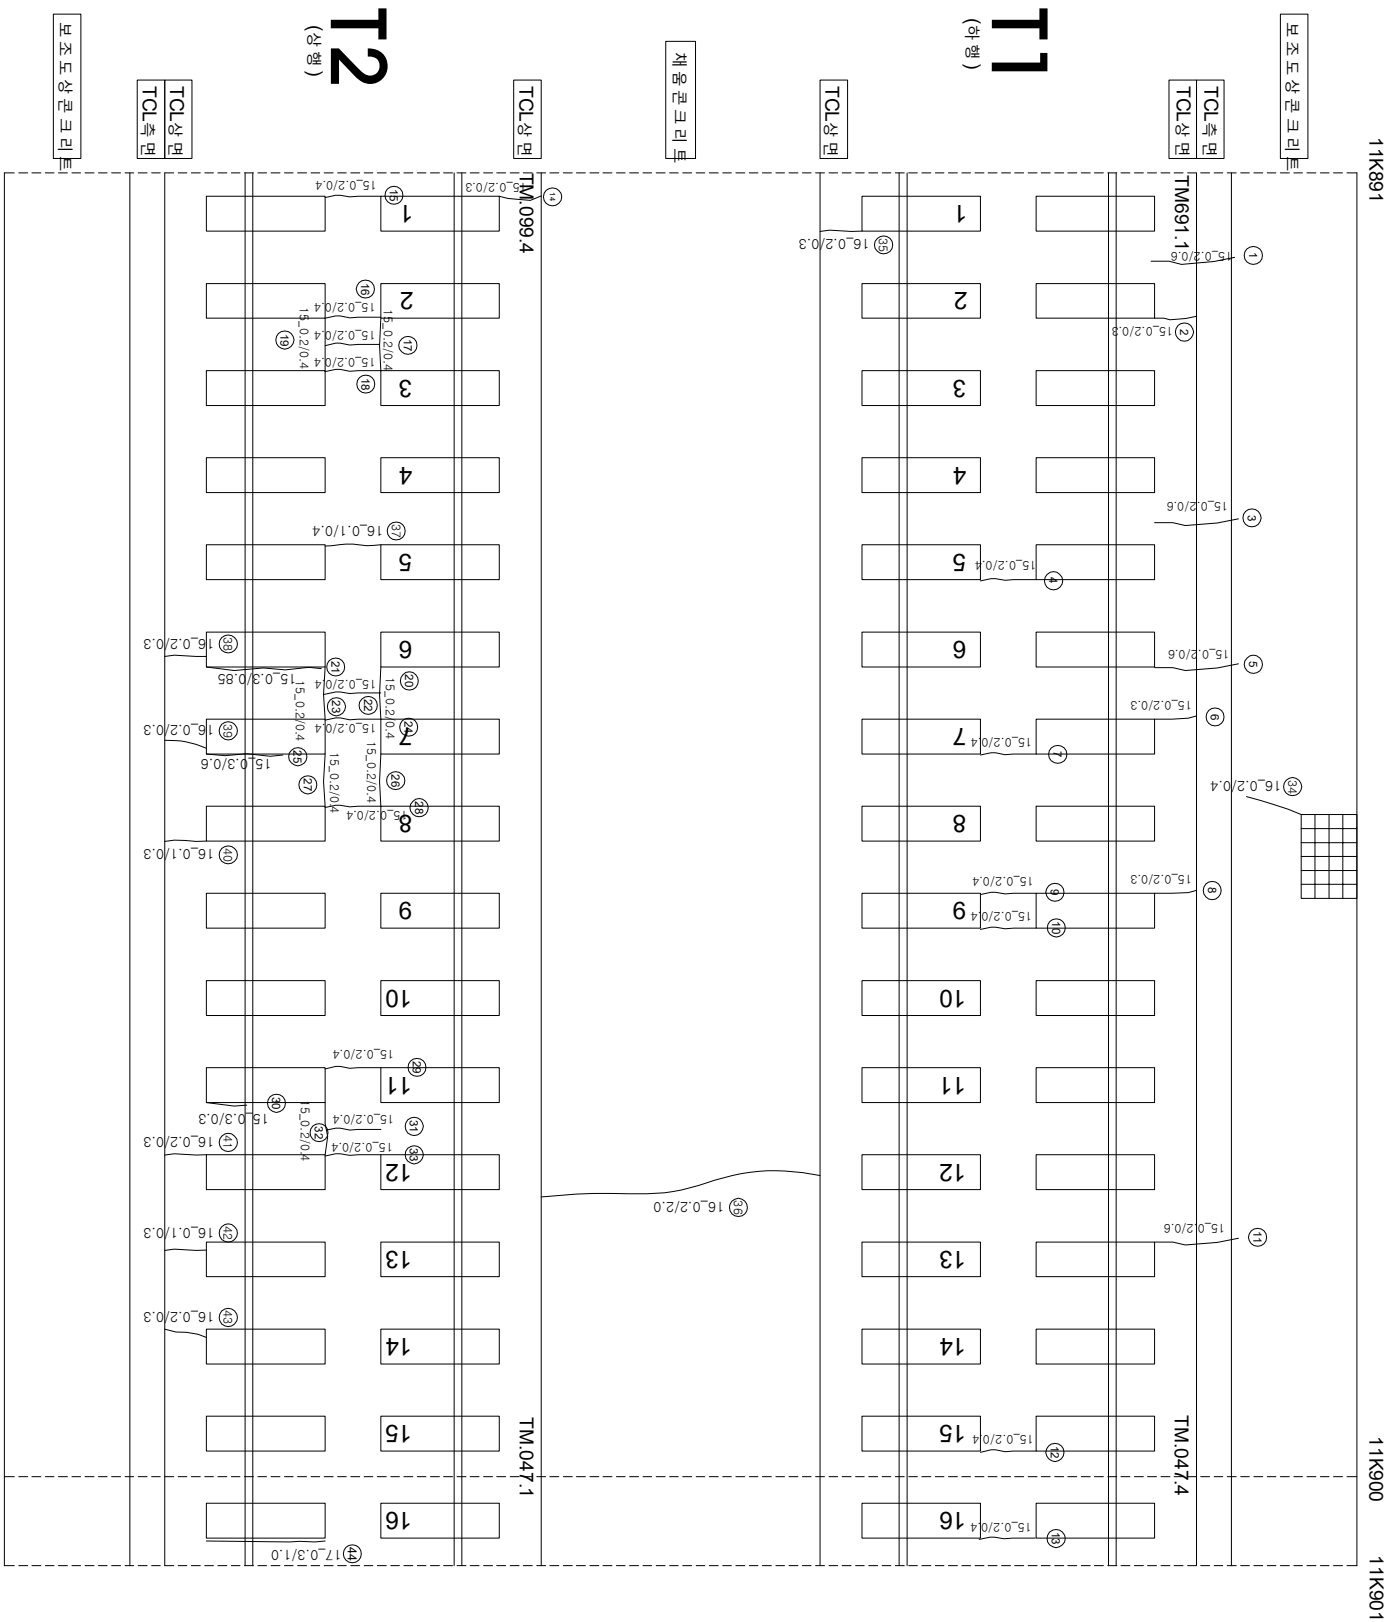

연번	산선	폭	연장	비고	연번	산선	폭	연장	비고
1	군영	0.2 mm	0.60 m	m	57				
2	군영	0.2 mm	0.60 m		58				
3	군영	0.2 mm	0.30 m	m	59				
4	군영	0.2 mm	0.40 m	m	60				
5	군영	0.2 mm	0.60 m	m	61				
6	군영	0.2 mm	0.30 m	m	62				
7	군영	0.2 mm	0.40 m	m	63				
8	군영	0.2 mm	0.30 m	m	64				
9	군영	0.2 mm	0.40 m	m	65				
10	군영	0.2 mm	0.40 m	m	66				
11	군영	0.2 mm	0.60 m	m	67				
12	군영	0.2 mm	0.40 m	m	68				
13	군영	0.2 mm	0.40 m	m	69				
14	군영	0.2 mm	0.30 m	m	70				
15	군영	0.2 mm	0.40 m	m	71				
16	군영	0.2 mm	0.40 m	m	72				
17	군영	0.2 mm	0.40 m	m	73				
18	군영	0.2 mm	0.40 m	m	74				
19	군영	0.2 mm	0.40 m	m	75				
20	군영	0.2 mm	0.40 m	m	76				
21	장계부 군영	0.2 mm	0.40 m	m	77				
22	군영	0.3 mm	0.85 m	m	78				
23	군영	0.2 mm	0.40 m	m	79				
24	군영	0.2 mm	0.40 m	m	80				
25	장계부 군영	0.3 mm	0.60 m	m	81				
26	군영	0.2 mm	0.40 m	m	82				
27	군영	0.2 mm	0.40 m	m	83				
28	군영	0.2 mm	0.40 m	m	84				
29	군영	0.2 mm	0.40 m	m	85				
30	장계부 군영	0.3 mm	0.30 m	m	86				
31	군영	0.2 mm	0.40 m	m	87				
32	군영	0.2 mm	0.40 m	m	88				
33	군영	0.2 mm	0.40 m	m	89				
34	군영	0.2 mm	0.40 m	m	90				
35	군영	0.2 mm	0.30 m	m	91				
36	군영	0.2 mm	2.00 m	m	92				
37	군영	0.1 mm	0.40 m	m	93				
38	군영	0.2 mm	0.30 m	m	94				
39	군영	0.2 mm	0.30 m	m	95				
40	군영	0.2 mm	0.30 m	m	96				
41	군영	0.2 mm	0.30 m	m	97				
42	군영	0.2 mm	0.30 m	m	98				
43	군영	0.2 mm	0.30 m	m	99				
44	장계부 군영	0.3 mm	1.00 m	m	100				
45									
46									
시	행	사	용	역	영	사	단		
							과업 책임지	장 소	
KORAIL KOREA RAILROAD	한국철도공사	2017년도 호남고속선 오송-광주승강간 콘크리트케도 점검용역	(주) 한국구조물안전연구원 (주) 한국도로안전연구원 (재) 한국건설품질연구원	이 복 영	간 원 강 김 경 기 문 준 기	영원	02220 (0.3m이하 : 목박)	철로받판리	철로받판리
							04220 (0.3m초과 0.5m이하 : 광박)	영상	철근노출
							06220 (0.5m초과 1.0m미만 : 목박)	바리,바라,파손	누수수은부
							10220 (1.0m이상 : 통형)	영양	시공이음판리,통판리