


호남고속선 갈산터널_288(11.921~11.931km, S288)

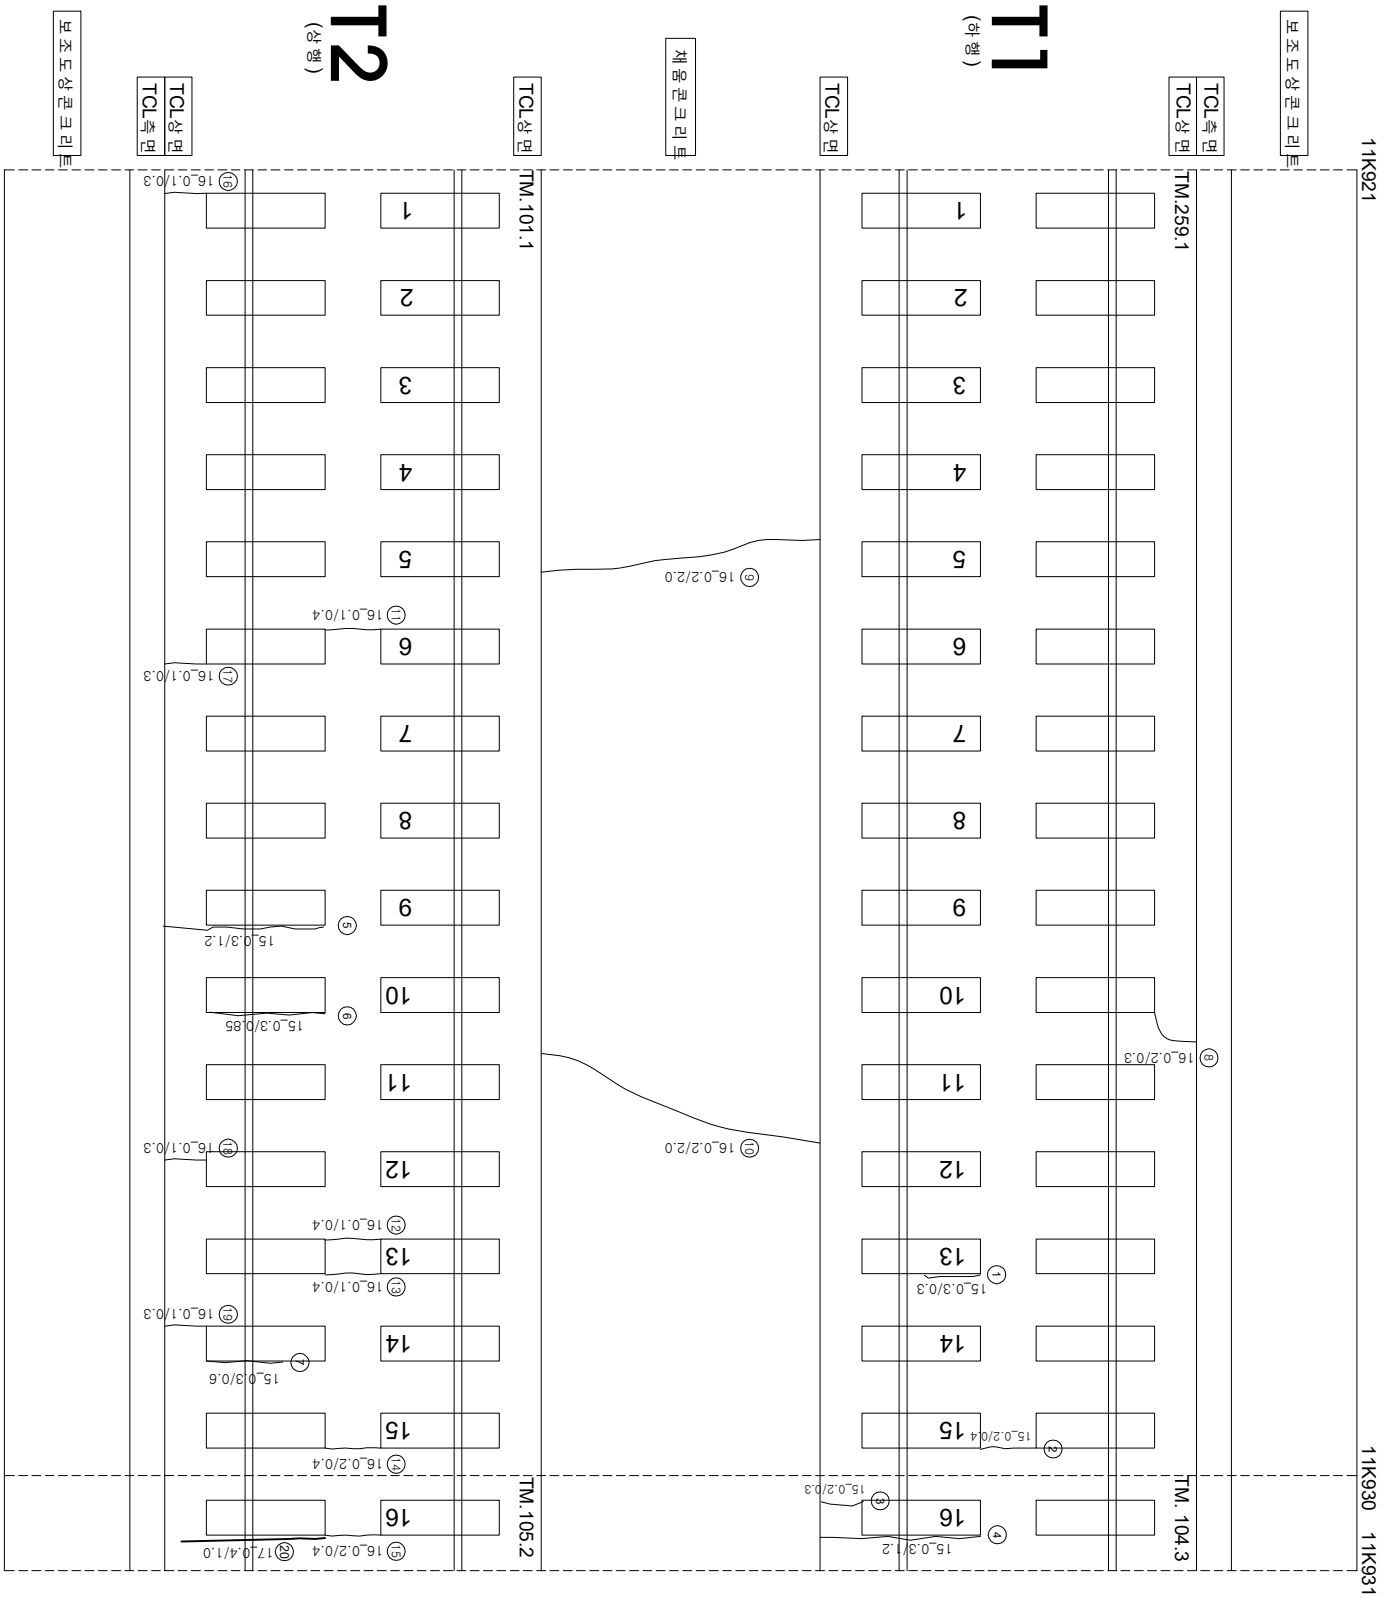

연번	산선	폭	연장	비고	연번	산선	폭	연장	비고
1	경계부 군열	0.3 mm	0.30 m		56				
2	군열	0.2 mm	0.40 m		57				
3	군열	0.2 mm	0.30 m		58				
4	경계부 군열	0.3 mm	1.20 m		59				
5	경계부 군열	0.3 mm	1.20 m		60				
6	경계부 군열	0.3 mm	0.85 m		61				
7	경계부 군열	0.3 mm	0.60 m		62				
8	군열	0.2 mm	0.30 m		63				
9	군열	0.2 mm	2.00 m		64				
10	군열	0.2 mm	2.00 m		65				
11	군열	0.1 mm	0.40 m		66				
12	군열	0.1 mm	0.40 m		67				
13	군열	0.1 mm	0.40 m		68				
14	군열	0.2 mm	0.40 m		69				
15	군열	0.2 mm	0.40 m		70				
16	군열	0.1 mm	0.30 m		71				
17	군열	0.1 mm	0.30 m		72				
18	군열	0.1 mm	0.30 m		73				
19	군열	0.1 mm	0.30 m		74				
20	경계부 군열	0.4 mm	1.00 m	신규	75				
21					76				
22					77				
23					78				
55					110				