


호남고속선 갈산터널_297(12.011~12.021km, S297)

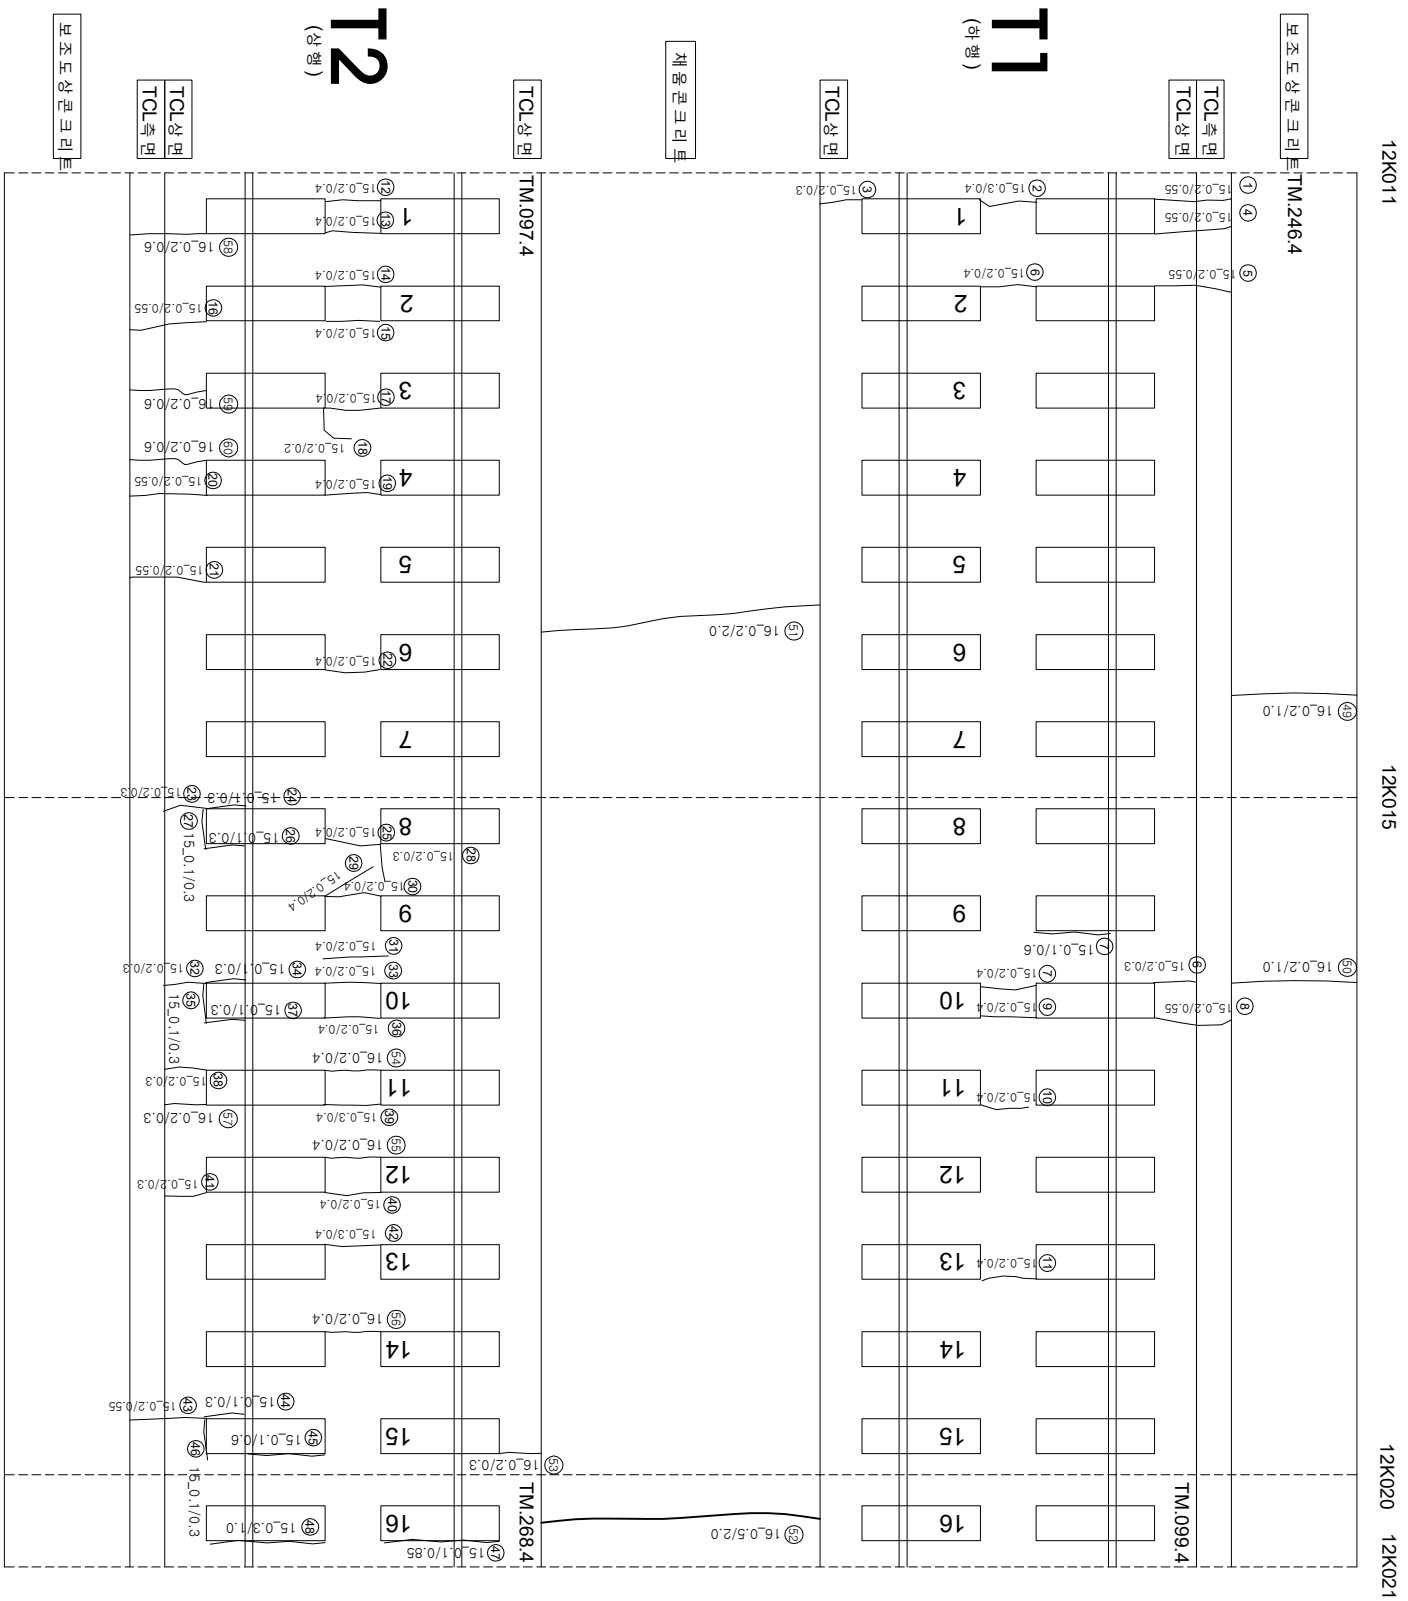

연번	순상	폭	연장	비고	연번	순상	폭	연장	비고
1	균열	0.5	0.55 m		56	균열	0.2 mm	0.40 m	
2	균열	0.2 mm	0.40 m		57	균열	0.2 mm	0.30 m	
3	균열	0.2 mm	0.30 m		58	균열	0.2 mm	0.60 m	
4	균열	0.2 mm	0.55 m		59	균열	0.2 mm	0.60 m	
5	균열	0.2 mm	0.55 m		60	균열	0.2 mm	0.60 m	
6	균열	0.2 mm	0.40 m		61				
7	경계부 균열	0.1 mm	0.60 m		62				
8	균열	0.2 mm	0.40 m		63				
9	균열	0.2 mm	0.30 m		64				
10	균열	0.2 mm	0.40 m		65				
11	균열	0.2 mm	0.40 m		66				
12	균열	0.2 mm	0.40 m		67				
13	균열	0.2 mm	0.40 m		68				
14	균열	0.2 mm	0.40 m		69				
15	균열	0.2 mm	0.40 m		70				
16	균열	0.2 mm	0.55 m		71				
17	균열	0.2 mm	0.40 m		72				
18	균열	0.2 mm	0.20 m		73				
19	균열	0.2 mm	0.40 m		74				
20	균열	0.2 mm	0.55 m		75				
21	균열	0.2 mm	0.55 m		76				
22	균열	0.2 mm	0.40 m		77				
23	균열	0.2 mm	0.30 m		78				
24	경계부 균열	0.1 mm	0.30 m		79				
25	균열	0.2 mm	0.40 m		80				
26	경계부 균열	0.1 mm	0.30 m		81				
27	경계부 균열	0.1 mm	0.30 m		82				
28	균열	0.2 mm	0.30 m		83				
29	균열	0.2 mm	0.40 m		84				
30	균열	0.2 mm	0.40 m		85				
31	균열	0.2 mm	0.40 m		86				
32	균열	0.2 mm	0.30 m		87				
33	균열	0.2 mm	0.40 m		88				
34	경계부 균열	0.1 mm	0.30 m		89				
35	경계부 균열	0.1 mm	0.30 m		90				
36	균열	0.2 mm	0.40 m		91				
37	경계부 균열	0.1 mm	0.30 m		92				
38	균열	0.2 mm	0.30 m		93				
39	균열	0.3 mm	0.40 m		94				
40	균열	0.2 mm	0.40 m		95				
41	균열	0.2 mm	0.30 m		96				
42	균열	0.3 mm	0.40 m		97				
43	균열	0.2 mm	0.55 m		98				
44	경계부 균열	0.1 mm	0.30 m		99				
45	경계부 균열	0.1 mm	0.60 m		100				
46	경계부 균열	0.1 mm	0.30 m		101				
47	경계부 균열	0.1 mm	0.85 m		102				
48	경계부 균열	0.3 mm	1.00 m	폭,이동기	103				
49	균열	0.2 mm	1.00 m		104				
50	균열	0.2 mm	1.00 m		105				
51	균열	0.2 mm	2.00 m		106				
52	균열	0.5 mm	2.00 m		107				
53	균열	0.2 mm	0.30 m		108				
54	균열	0.2 mm	0.40 m		109				
55	균열	0.2 mm	0.40 m		110				

시	행	사	영	역	명	영	역	사	이		영
									표	영	
한국철도공사 KOREA RAILROAD											
2017년도 호남고속선 오송-광주승정간 콘크리트케도 정검구역						(주) 한국구조물안전연구원 (주) 한국국토안전연구원 (재) 한국건설품질연구원		이		표	영
						김문강 김경기 한은석				영	
						〰〰〰		0.2220 (0.3mm이하 : 흑색) 0.4620 (0.3mm초과 0.5mm이하 : 황색) 0.6820 (0.5mm초과 1.0mm미만 : 적색) 1.0020 (1.0mm이상 : 분홍색)		점목도상판리 망상	차로판리 철판노출
						〰〰〰		바리, 바락, 파손 번태		누수수운부 시공이음판리, 종판리	