


호남고속선 갈산터널_299(12.031~12.041km, S299)

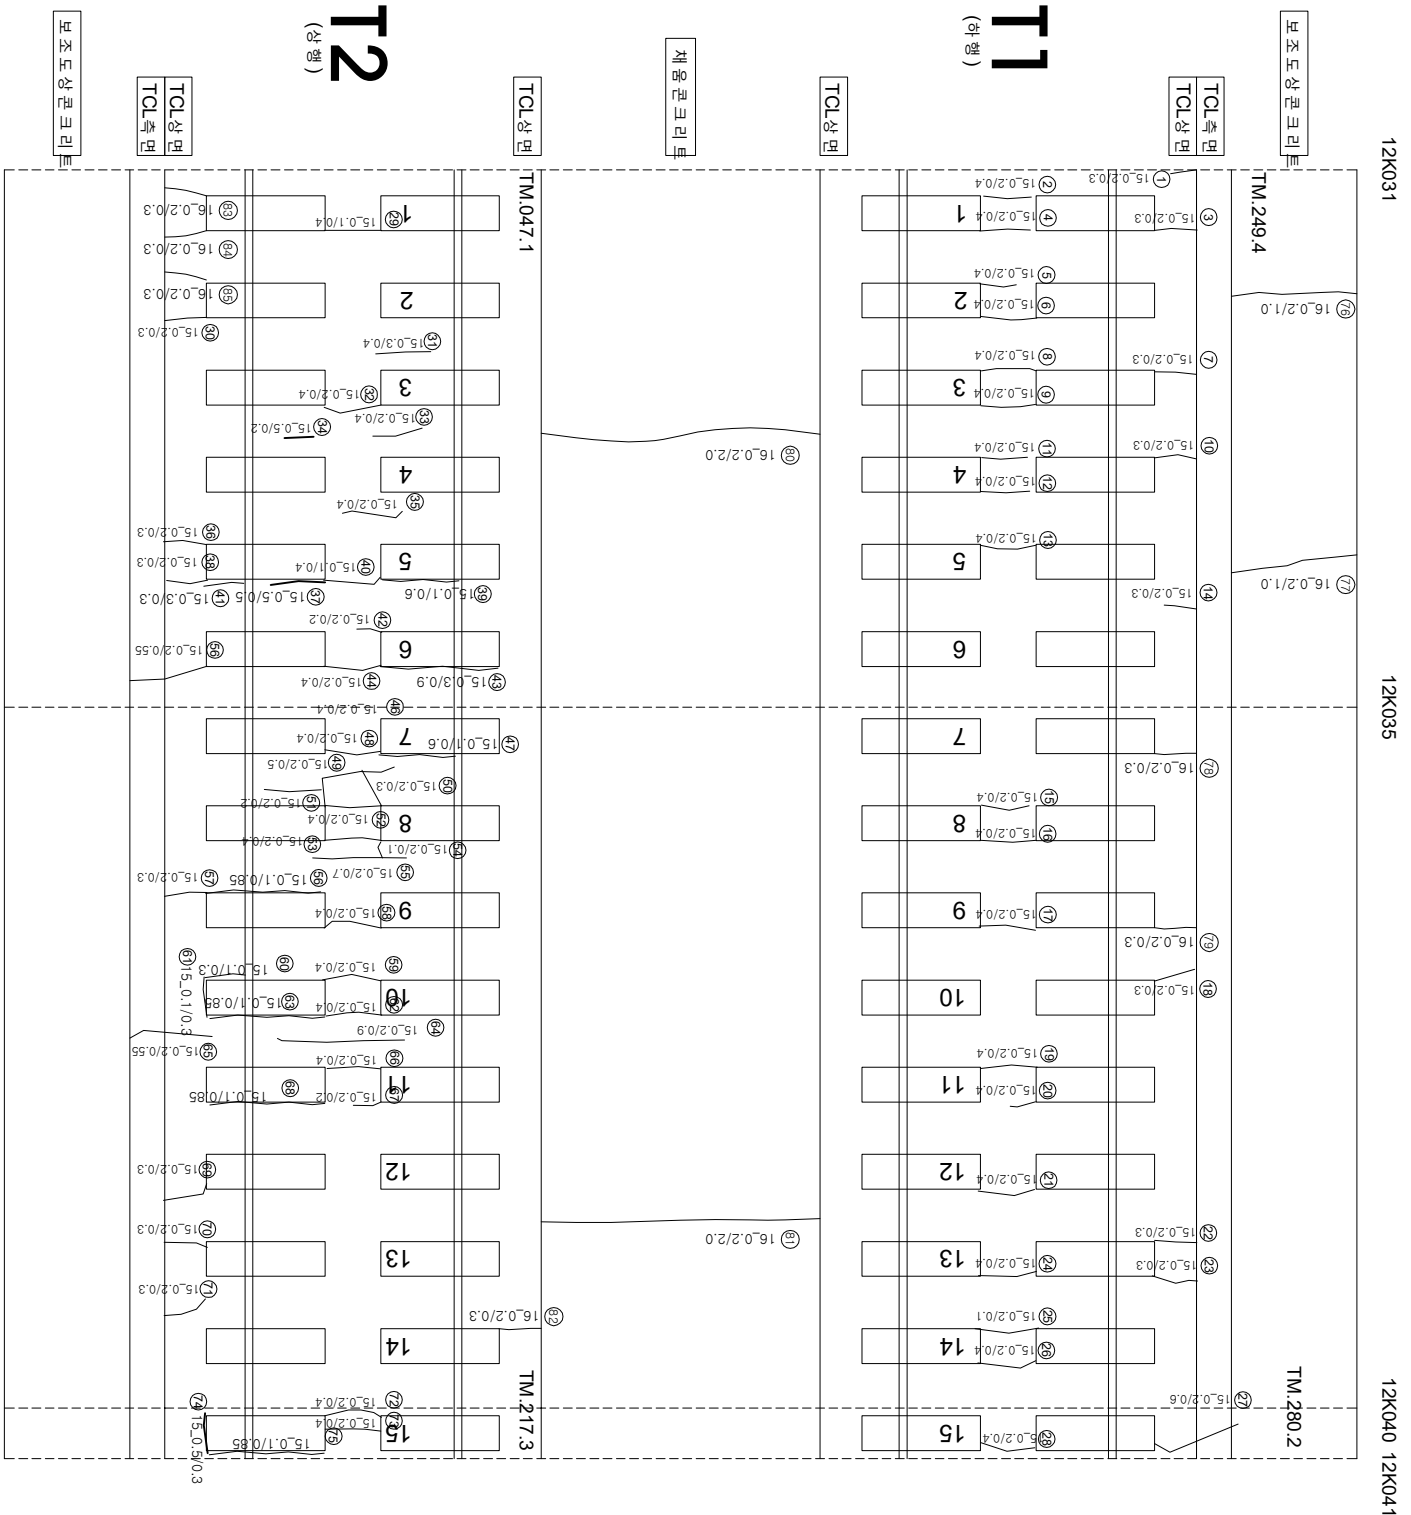

연번	순상	폭	연장	비고	연번	순상	폭	연장	비고
1	균열	0.2	0.30	m	56	경계부 균열	0.1	0.85	m
2	균열	0.2	0.40	m	57	균열	0.2	0.30	m
3	균열	0.2	0.30	m	58	균열	0.2	0.40	m
4	균열	0.2	0.40	m	59	균열	0.2	0.40	m
5	균열	0.2	0.40	m	60	경계부 균열	0.1	0.30	m
6	균열	0.2	0.40	m	61	경계부 균열	0.1	0.30	m
7	균열	0.2	0.30	m	62	균열	0.2	0.40	m
8	균열	0.2	0.40	m	63	경계부 균열	0.1	0.85	m
9	균열	0.2	0.40	m	64	균열	0.2	0.90	m
10	균열	0.2	0.30	m	65	균열	0.2	0.55	m
11	균열	0.2	0.40	m	66	균열	0.2	0.40	m
12	균열	0.2	0.40	m	67	균열	0.2	0.20	m
13	균열	0.2	0.40	m	68	경계부 균열	0.1	0.85	m
14	균열	0.2	0.30	m	69	균열	0.2	0.30	m
15	균열	0.2	0.40	m	70	균열	0.2	0.30	m
16	균열	0.2	0.40	m	71	균열	0.2	0.30	m
17	균열	0.2	0.40	m	72	균열	0.2	0.40	m
18	균열	0.2	0.30	m	73	균열	0.2	0.40	m
19	균열	0.2	0.40	m	74	경계부 균열	0.5	0.30	m
20	균열	0.2	0.40	m	75	경계부 균열	0.1	0.85	m
21	균열	0.2	0.40	m	76	균열	0.2	1.00	m
22	균열	0.2	0.30	m	77	균열	0.2	1.00	m
23	균열	0.2	0.30	m	78	균열	0.2	0.30	m
24	균열	0.2	0.40	m	79	균열	0.2	0.30	m
25	균열	0.2	0.10	m	80	균열	0.2	2.00	m
26	균열	0.2	0.40	m	81	균열	0.2	2.00	m
27	균열	0.2	0.60	m	82	균열	0.2	0.30	m
28	균열	0.2	0.40	m	83	균열	0.2	0.30	m
29	균열	0.1	0.40	m	84	균열	0.2	0.30	m
30	균열	0.2	0.30	m	85	균열	0.2	0.30	m
31	균열	0.3	0.40	m	86				
32	균열	0.2	0.40	m	87				
33	균열	0.2	0.40	m	88				
34	균열	0.5	0.20	m	89				
35	균열	0.2	0.40	m	90				
36	균열	0.2	0.30	m	91				
37	경계부 균열	0.5	0.50	m	92				
38	균열	0.2	0.30	m	93				
39	경계부 균열	0.1	0.60	m	94				
40	균열	0.1	0.40	m	95				
41	경계부 균열	0.3	0.30	m	96				
42	균열	0.2	0.20	m	97				
43	경계부 균열	0.3	0.90	m	98				
44	균열	0.2	0.4	m	99				
45	균열	0.2	0.55	m	100				
46	균열	0.2	0.40	m	101				
47	경계부 균열	0.1	0.60	m	102				
48	균열	0.2	0.40	m	103				
49	균열	0.2	0.50	m	104				
50	균열	0.2	0.30	m	105				
51	균열	0.2	0.20	m	106				
52	균열	0.2	0.40	m	107				
53	균열	0.2	0.40	m	108				
54	균열	0.2	0.10	m	109				
55	균열	0.2	0.70	m	110				