


호남고속선 금강포_37(12.415~12.422km, S3-8)

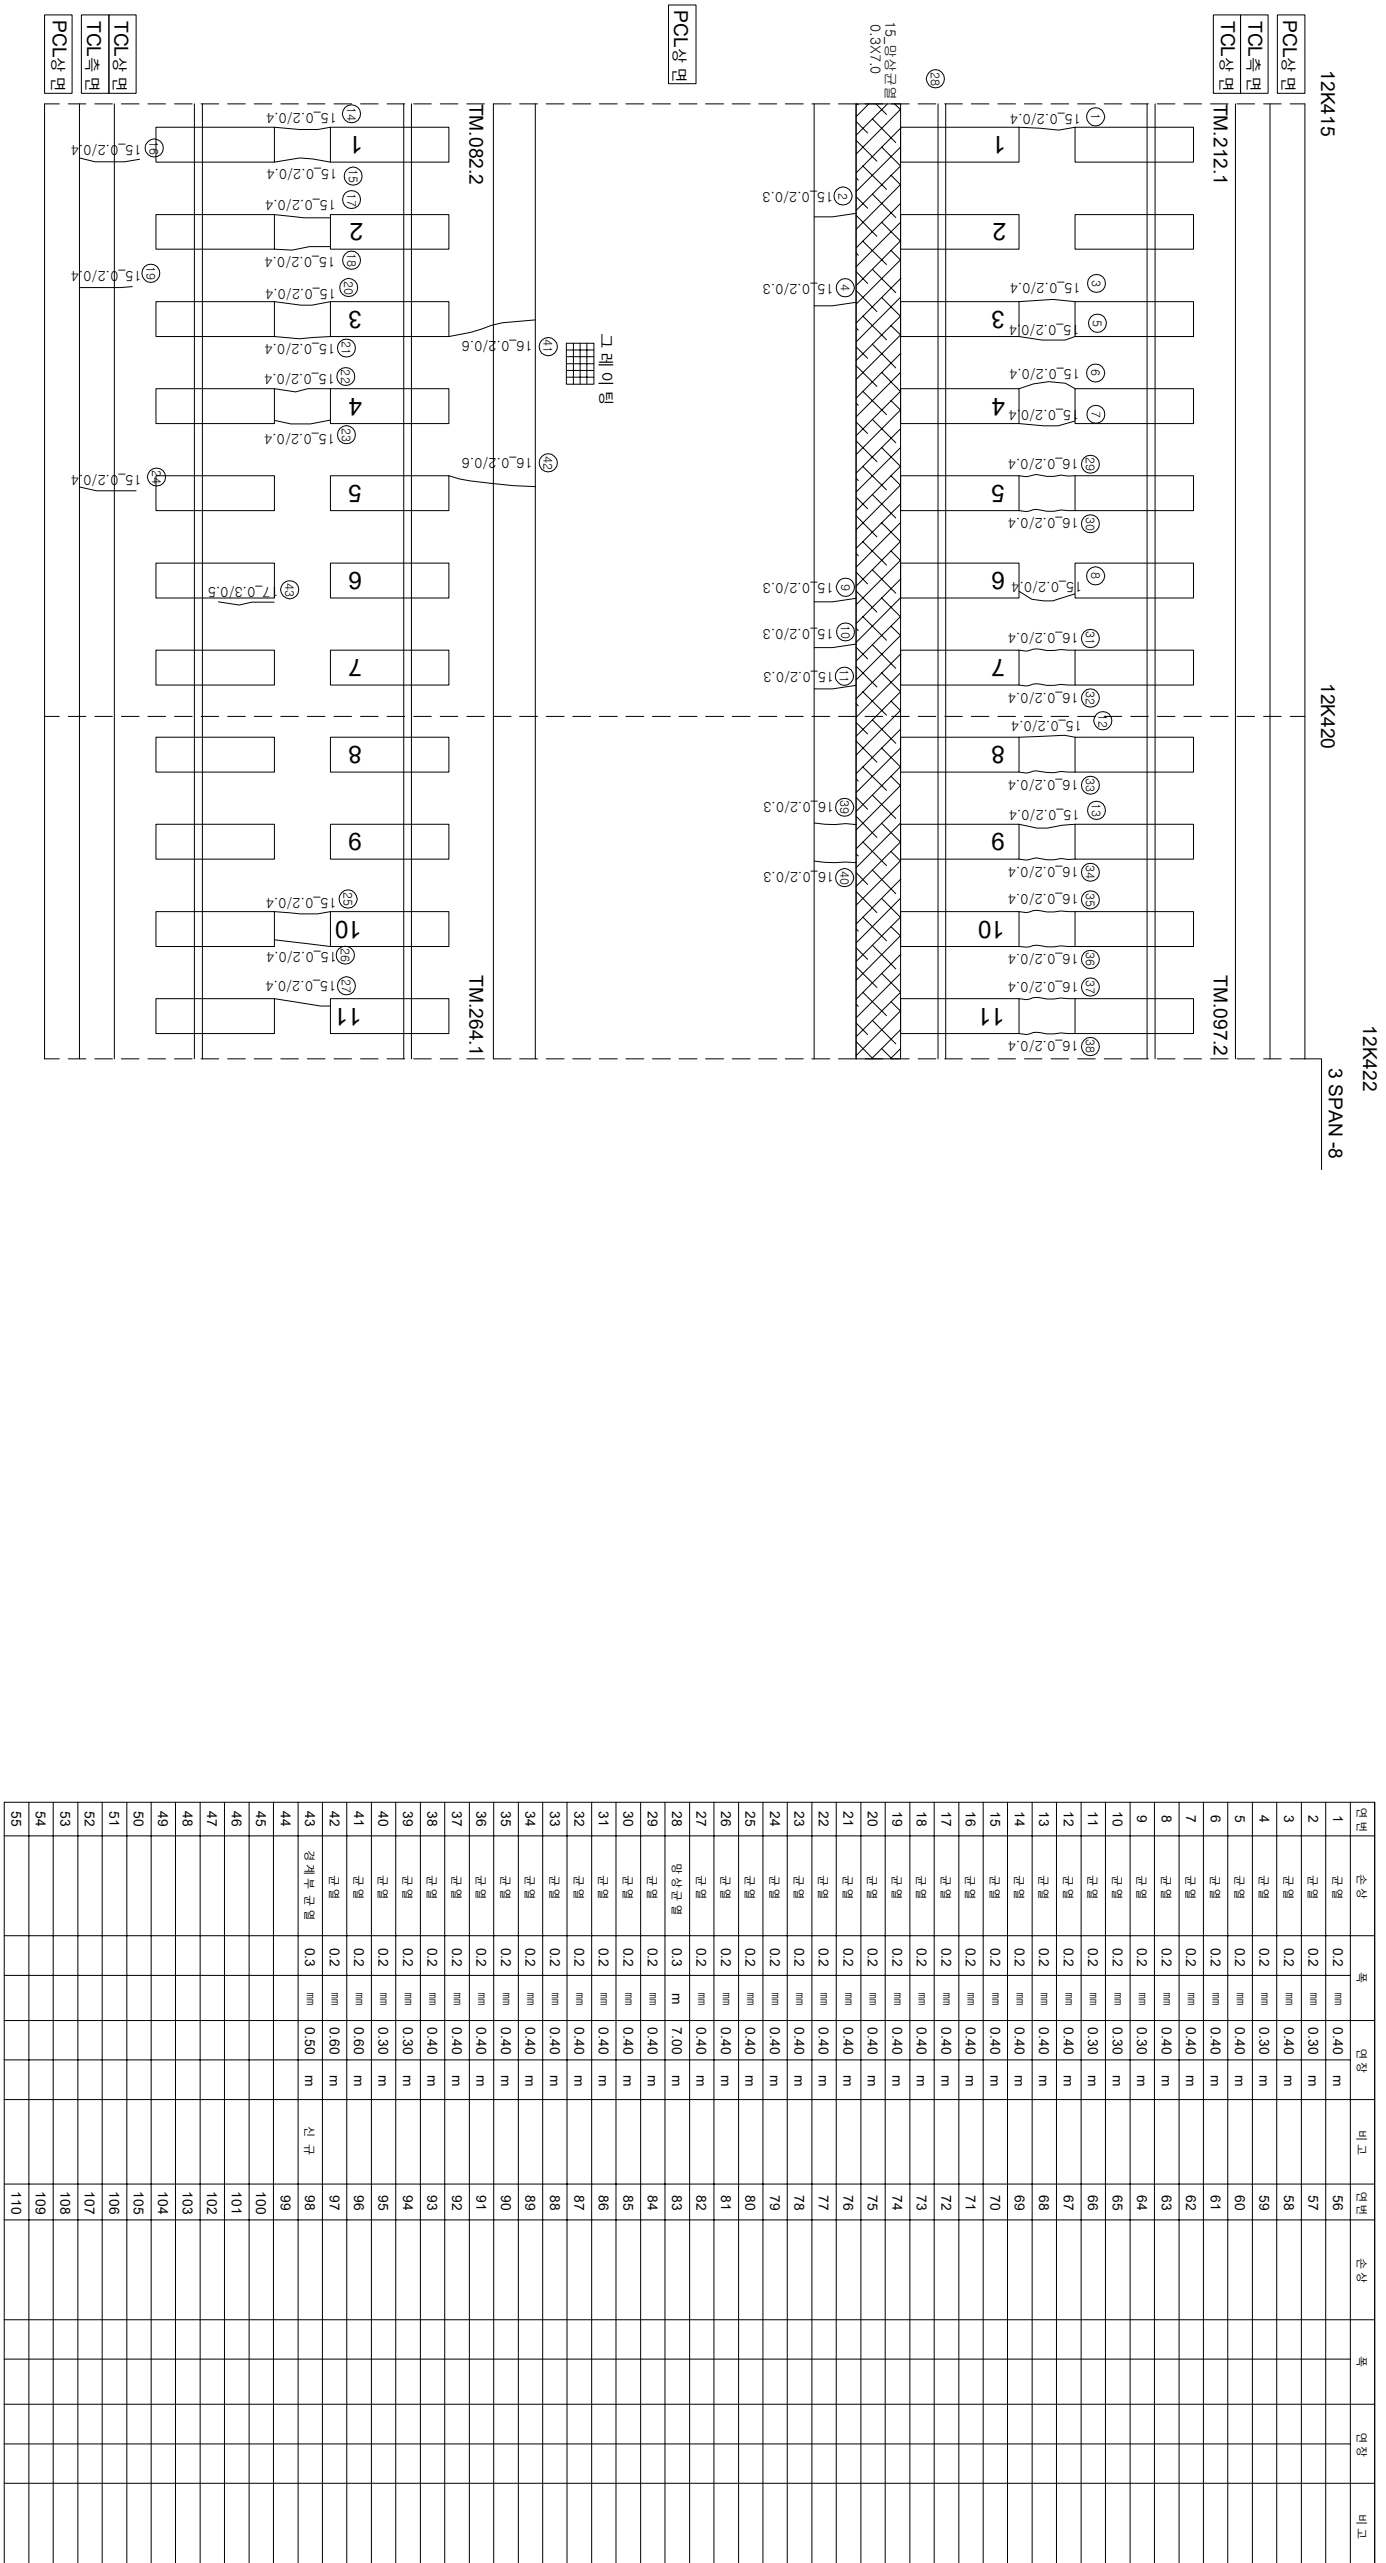

시	행사	용역명	용역사	인원		장비		구간
				개업	퇴역	차량	기타	
KORAIL KOREA RAILROAD	한국철도공사	2017년도 호남고속선 오송-광주승정간 콘크리트케도 점검용역	(주) 한국구조물안전연구원 (주) 한국도로안전연구원 (재) 한국건설품질연구원	이 부 영		간원 강 김 경 기 문 준 기	연면	
				〰〰〰	0.220	(0.3mm이하 : 흑색)	창목도상본리	
				〰〰〰	0.420	(0.3mm초과 0.5mm이하 : 황색)	망상	
				〰〰〰	0.620	(0.5mm초과 1.0mm미만 : 적색)	박리, 박락, 파손	
				- - - -	1.020	(1.0mm이상 : 분홍색)	백태	
					0.80		시공이음본리, 종본리	