


호남고속선 금강교_토공노반_1(12.806~12.810km, L=4m)

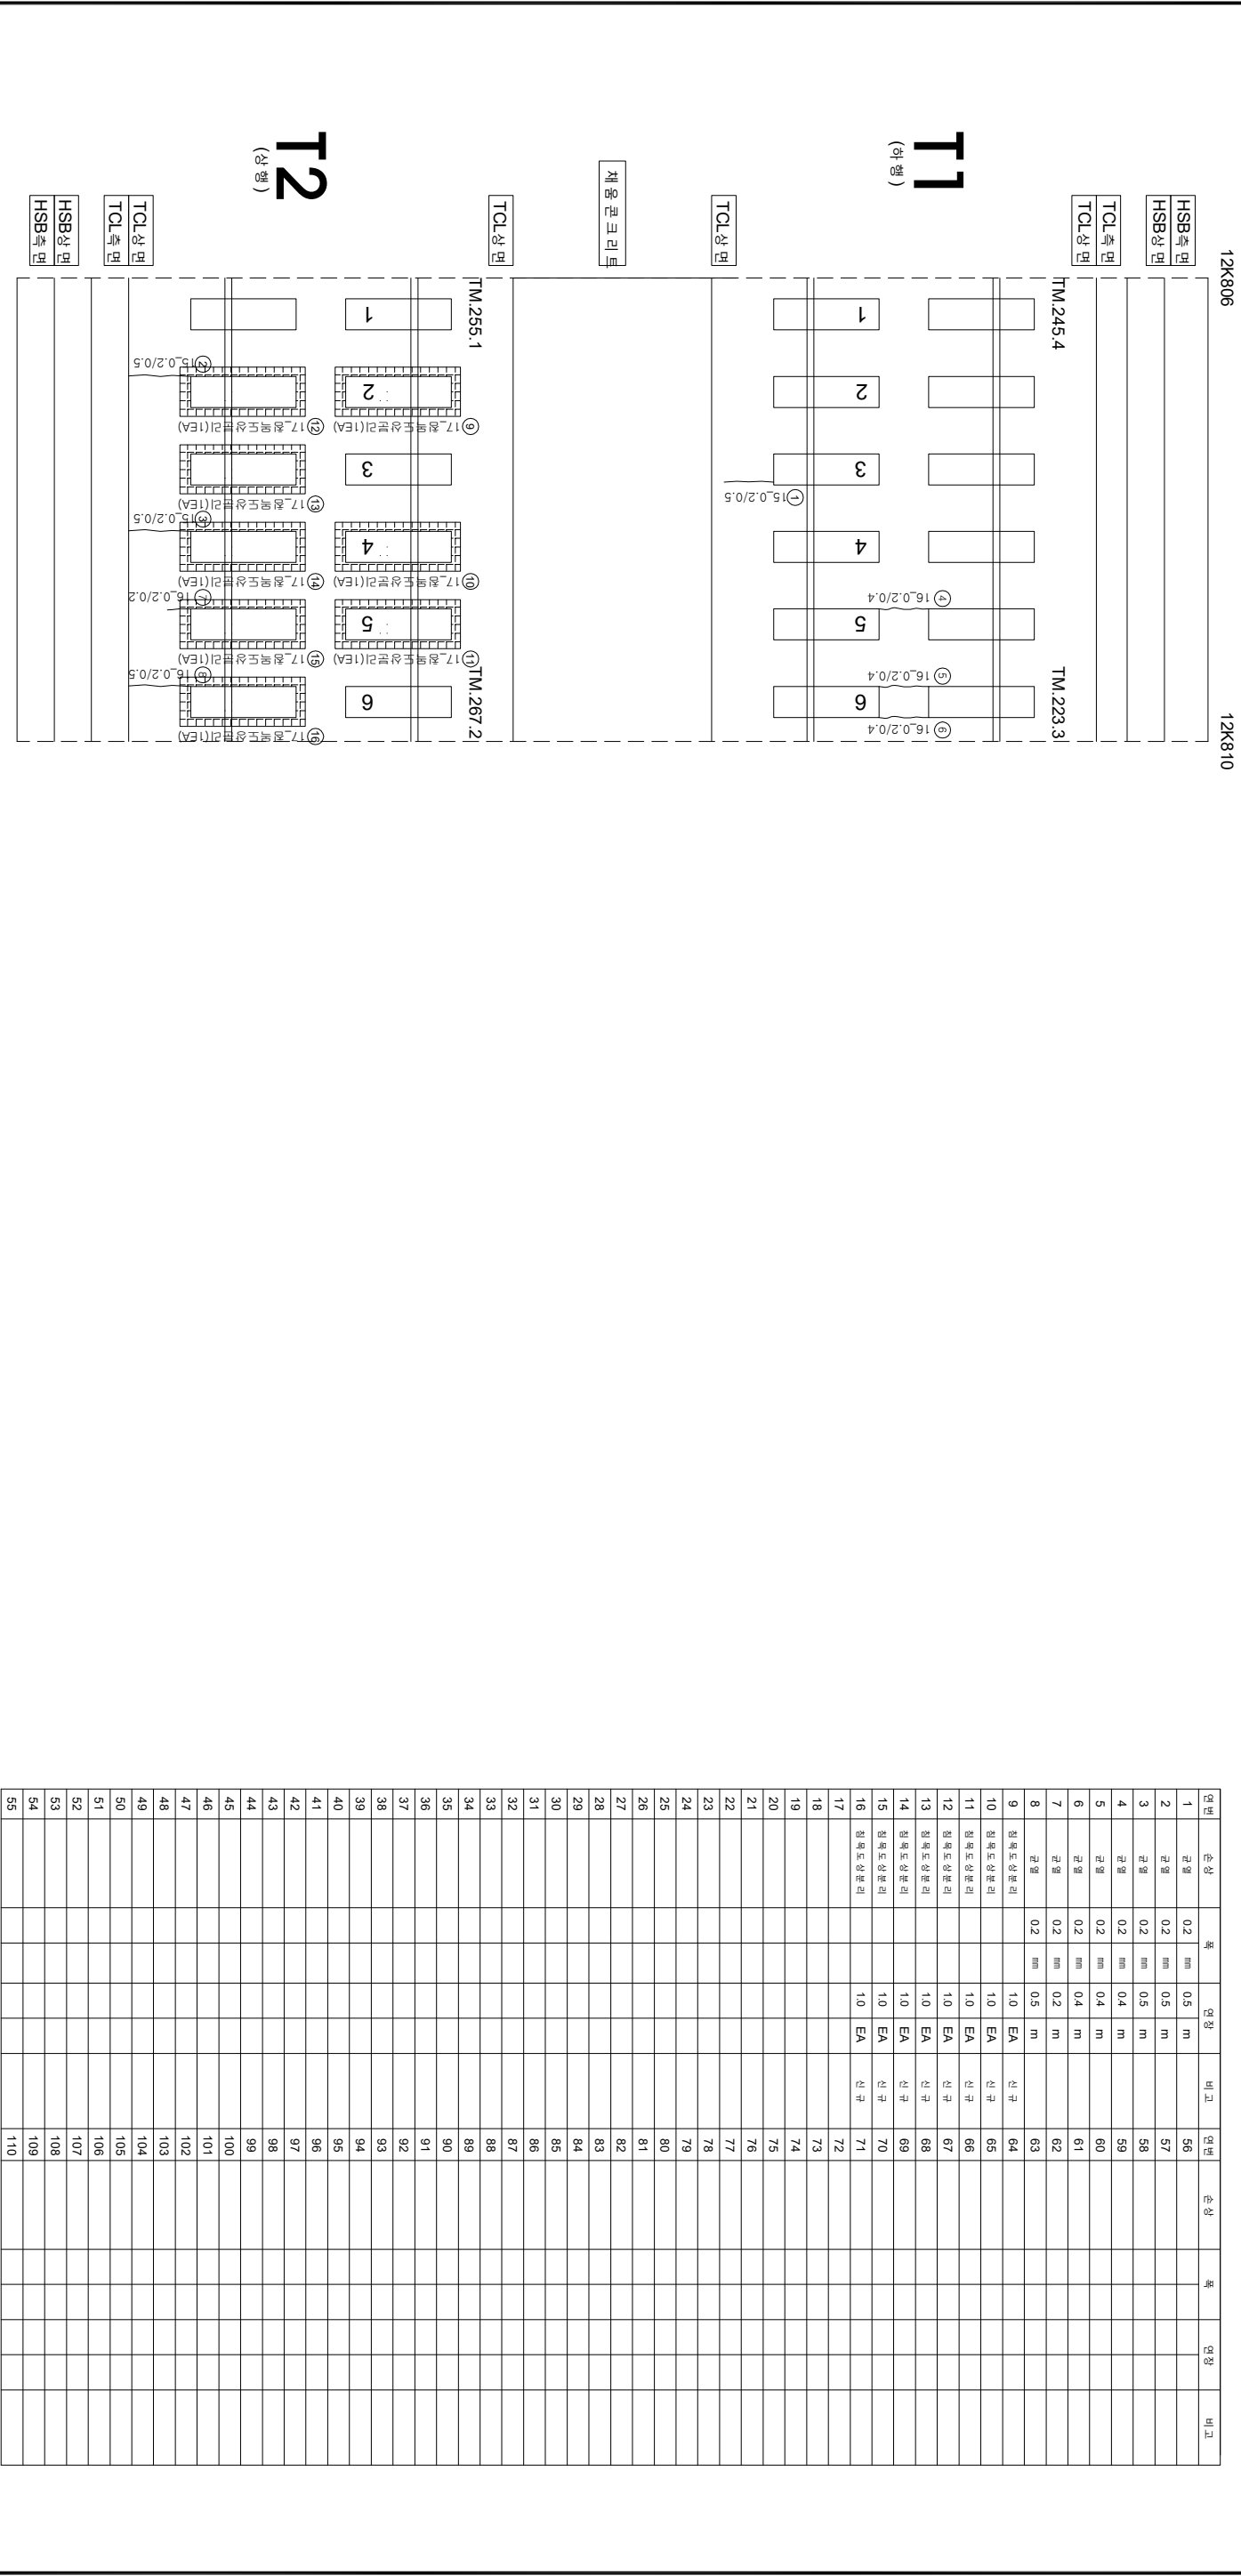

연번	순상	폭	연장	비고	연번	순상	폭	연장	비고
1	균열 0.2	mm 0.5	m		56				
2	균열 0.2	mm 0.5	m		57				
3	균열 0.2	mm 0.5	m		58				
4	균열 0.2	mm 0.4	m		59				
5	균열 0.2	mm 0.4	m		60				
6	균열 0.2	mm 0.4	m		61				
7	균열 0.2	mm 0.2	m		62				
8	균열 0.2	mm 0.5	m		63				
9	점박도상분리	1.0	EA	신규	64				
10	점박도상분리	1.0	EA	신규	65				
11	점박도상분리	1.0	EA	신규	66				
12	점박도상분리	1.0	EA	신규	67				
13	점박도상분리	1.0	EA	신규	68				
14	점박도상분리	1.0	EA	신규	69				
15	점박도상분리	1.0	EA	신규	70				
16	점박도상분리	1.0	EA	신규	71				
17					72				
18					73				
19					74				
55					110				