


호남고속선 부용터널-1(12.837~12.852km, (점속부))

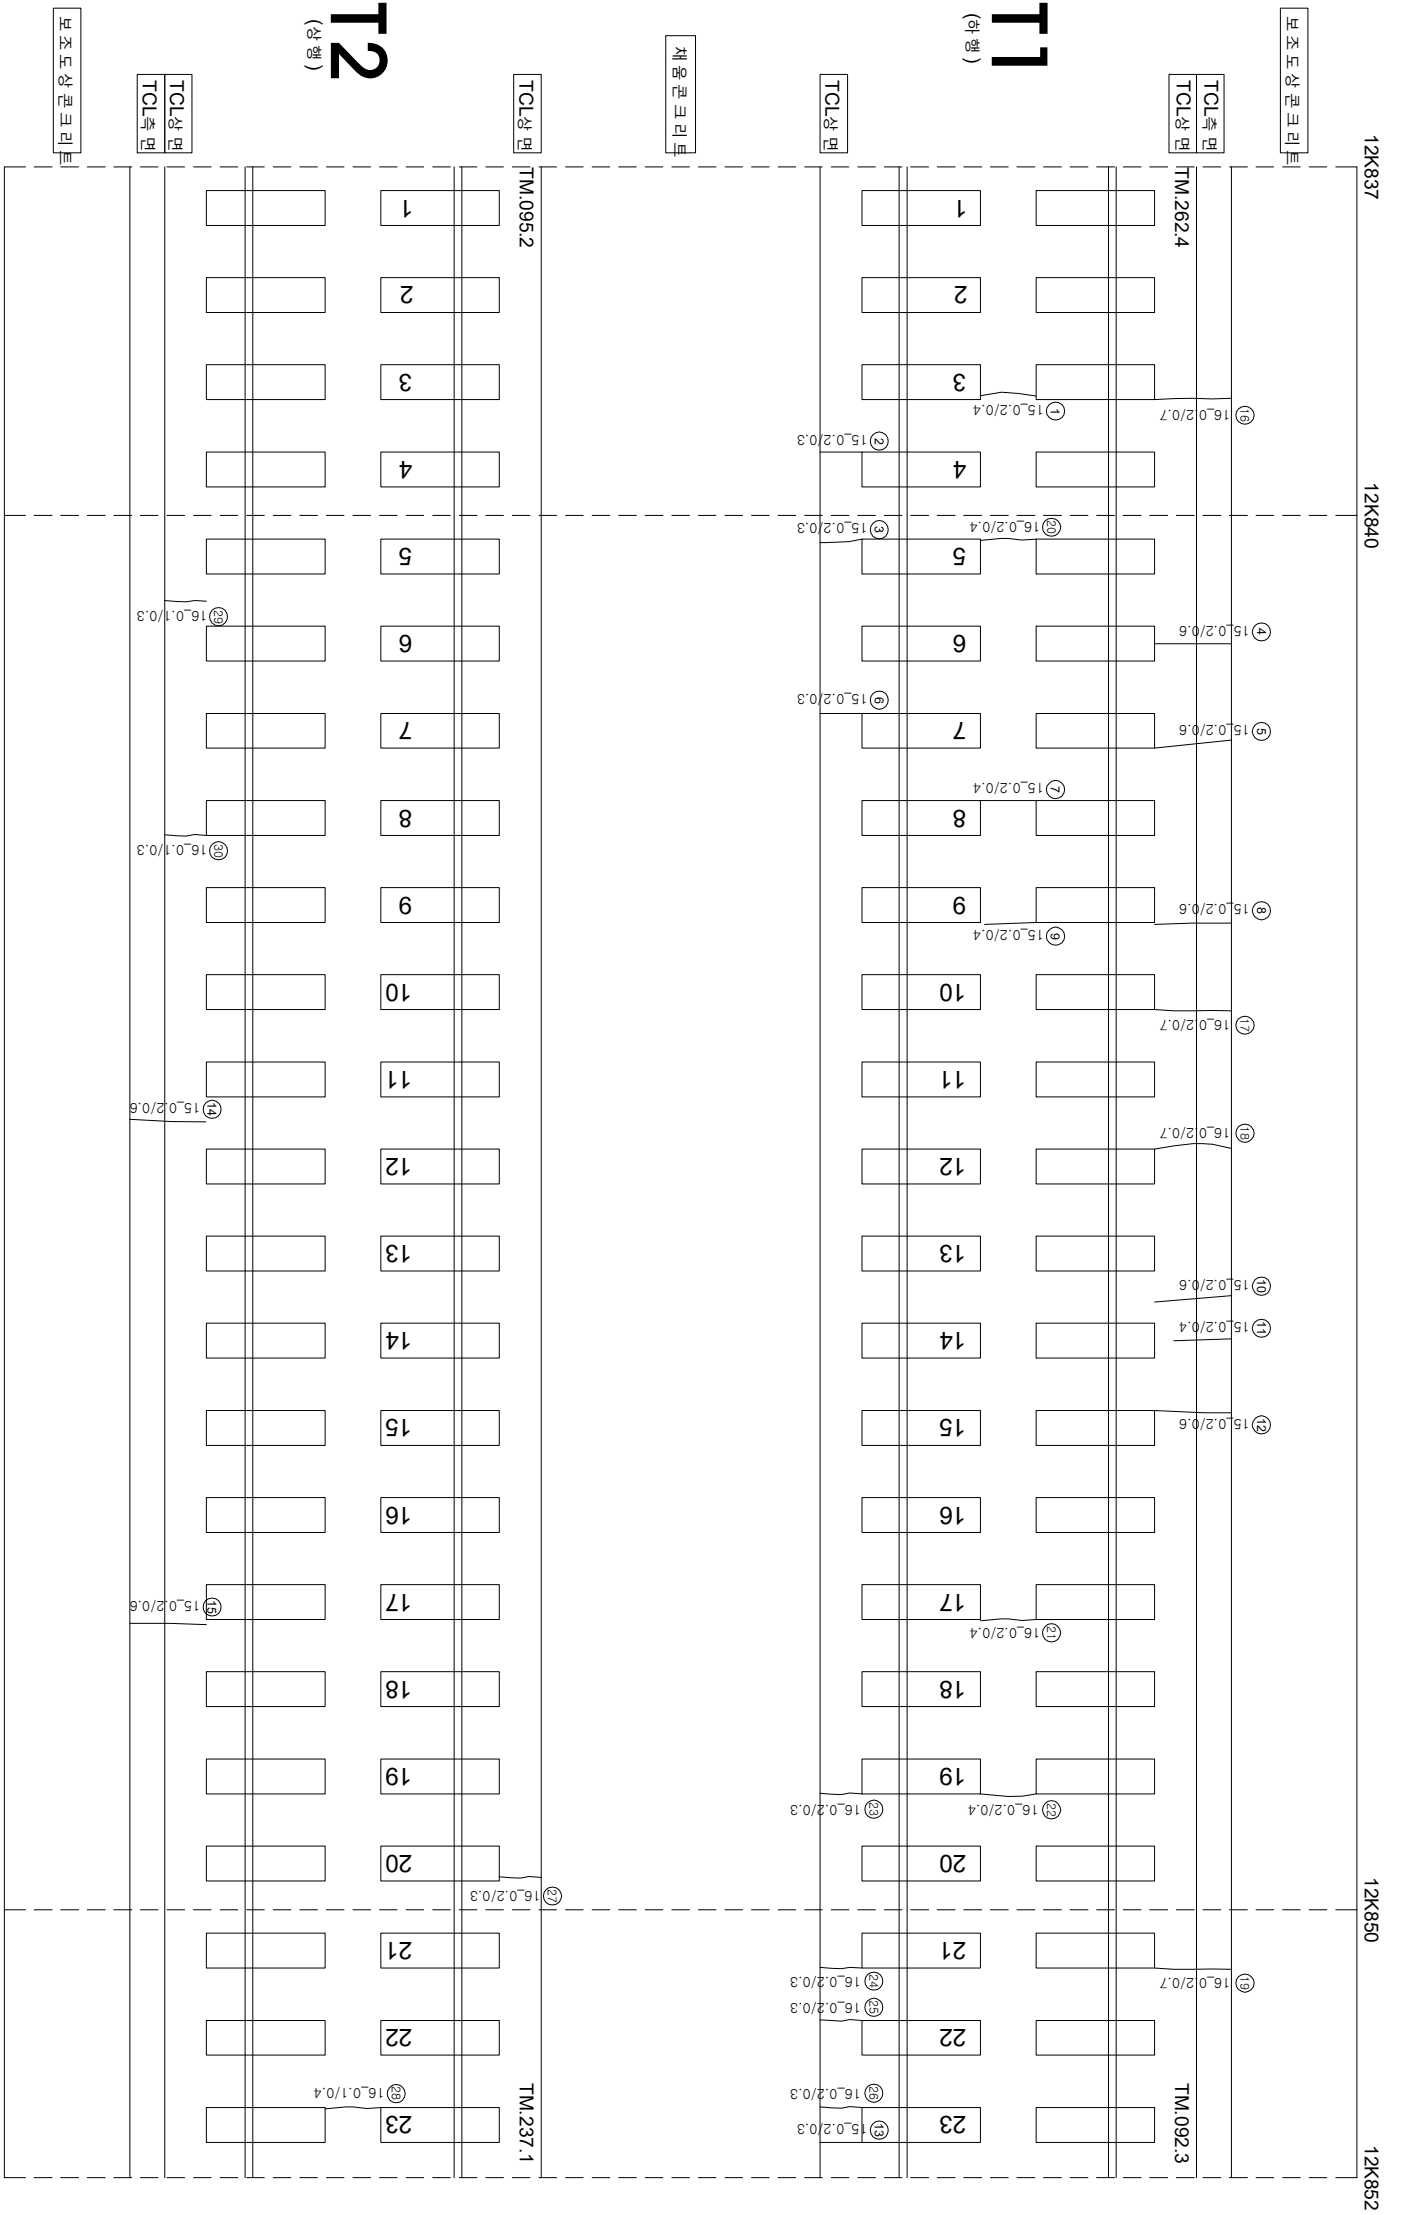

연번	순상	폭	연장	비고
1	구열 0.2	m	0.3	m
2	구열 0.2	mm	0.3	m
3	구열 0.2	mm	0.3	m
4	구열 0.2	mm	0.6	m
5	구열 0.2	mm	0.6	m
6	구열 0.2	mm	0.3	m
7	구열 0.2	mm	0.4	m
8	구열 0.2	mm	0.6	m
9	구열 0.2	mm	0.4	m
10	구열 0.2	mm	0.6	m
11	구열 0.2	mm	0.4	m
12	구열 0.2	mm	0.6	m
13	구열 0.2	mm	0.3	m
14	구열 0.2	mm	0.6	m
15	구열 0.2	mm	0.6	m
16	구열 0.2	mm	0.7	m
17	구열 0.2	mm	0.7	m
18	구열 0.2	mm	0.7	m
19	구열 0.2	mm	0.7	m
20	구열 0.2	mm	0.4	m
21	구열 0.2	mm	0.4	m
22	구열 0.2	mm	0.4	m
23	구열 0.2	mm	0.3	m
24	구열 0.2	mm	0.3	m
25	구열 0.2	mm	0.3	m
26	구열 0.2	mm	0.3	m
27	구열 0.2	mm	0.3	m
28	구열 0.1	mm	0.4	m
29	구열 0.1	mm	0.3	m
30	구열 0.1	mm	0.3	m
31				
32				
