


화남고수선 부용 1터널_14(12.970~12.980km, S12)

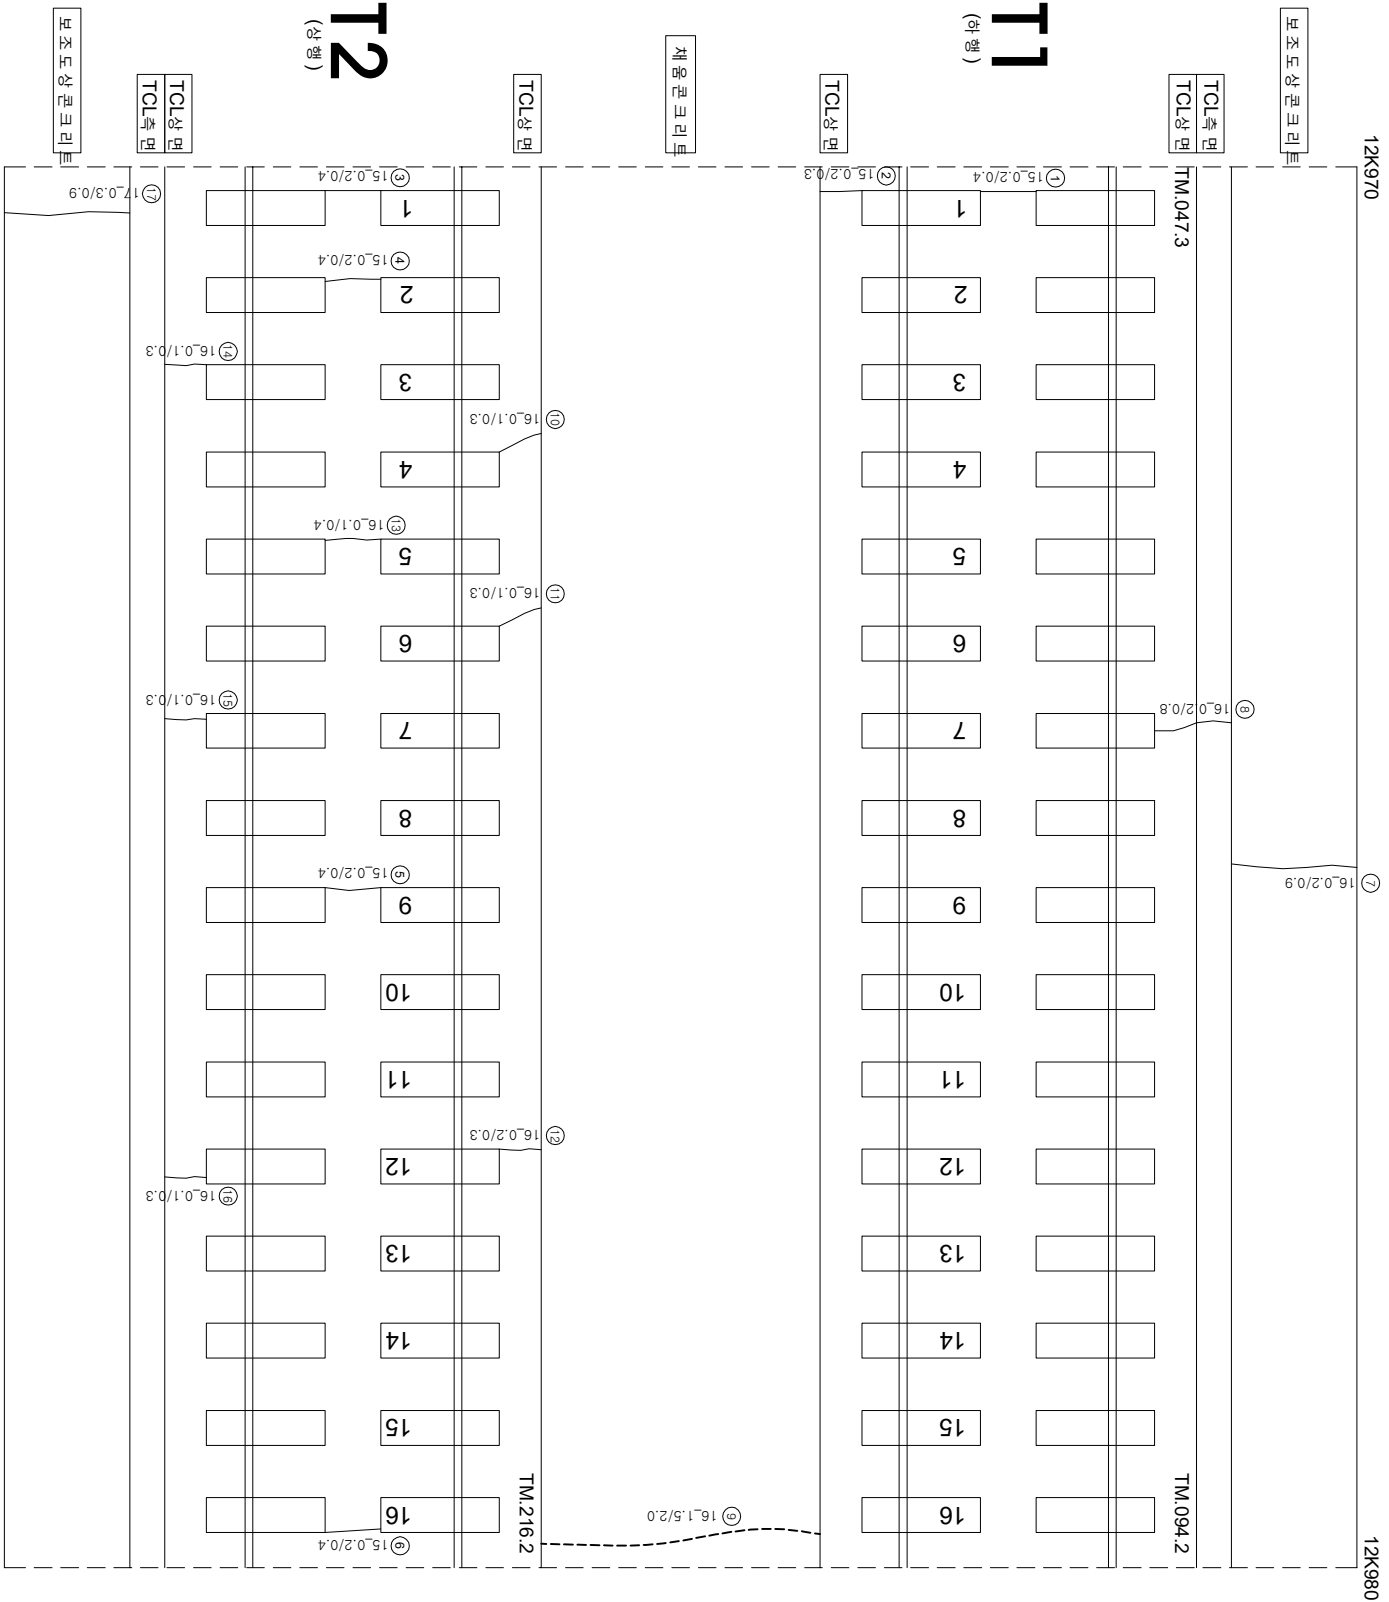

구분	단위	성질	종	연장	비고
1	군열	0.2 mm	0.4 m	m	
2	군열	0.2 mm	0.3 m	m	
3	군열	0.2 mm	0.4 m	m	
4	군열	0.2 mm	0.4 m	m	
5	군열	0.2 mm	0.4 m	m	
6	군열	0.2 mm	0.4 m	m	
7	군열	0.2 mm	0.9 m	m	
8	군열	0.2 mm	0.8 m	m	
9	군열	1.5 mm	2.0 m	m	
10	군열	0.1 mm	0.3 m	m	
11	군열	0.1 mm	0.3 m	m	
12	군열	0.2 mm	0.3 m	m	
13	군열	0.1 mm	0.4 m	m	
14	군열	0.1 mm	0.3 m	m	
15	군열	0.1 mm	0.3 m	m	
16	군열	0.1 mm	0.3 m	m	
17	군열	0.3 mm	0.9 m	m	신규
18					73
19					74
20					75
55					110

	시행사	영역	영업권	영업권자		구간
				개업 예정지	분양 계획 일정	
한국철도공사 KOREA RAILROAD	한국의 고속선	오송-광주승정간 콘크리트케도 정점영역	(주) 한국국조물안전연구원 (주) 한국도로안전연구원 (재) 한국건설품질연구원	이북영 김원강 김경기 문은석	0220 (0.3km이하 : 복식)	참목대소방관리
					0420 (0.3m초과 0.5m이하 : 횡상)	망성
					0820 (0.5m초과 1.0m미만 : 직식)	박리, 박리, 파손
					- - - - 1020 (1.0m이상 : 분통식)	백태
					〰️	유수, 유언부
					〰️	서귀포읍관리, 송림관리