


호남고속선 부용터널-18(13.010~13.020km, S16)

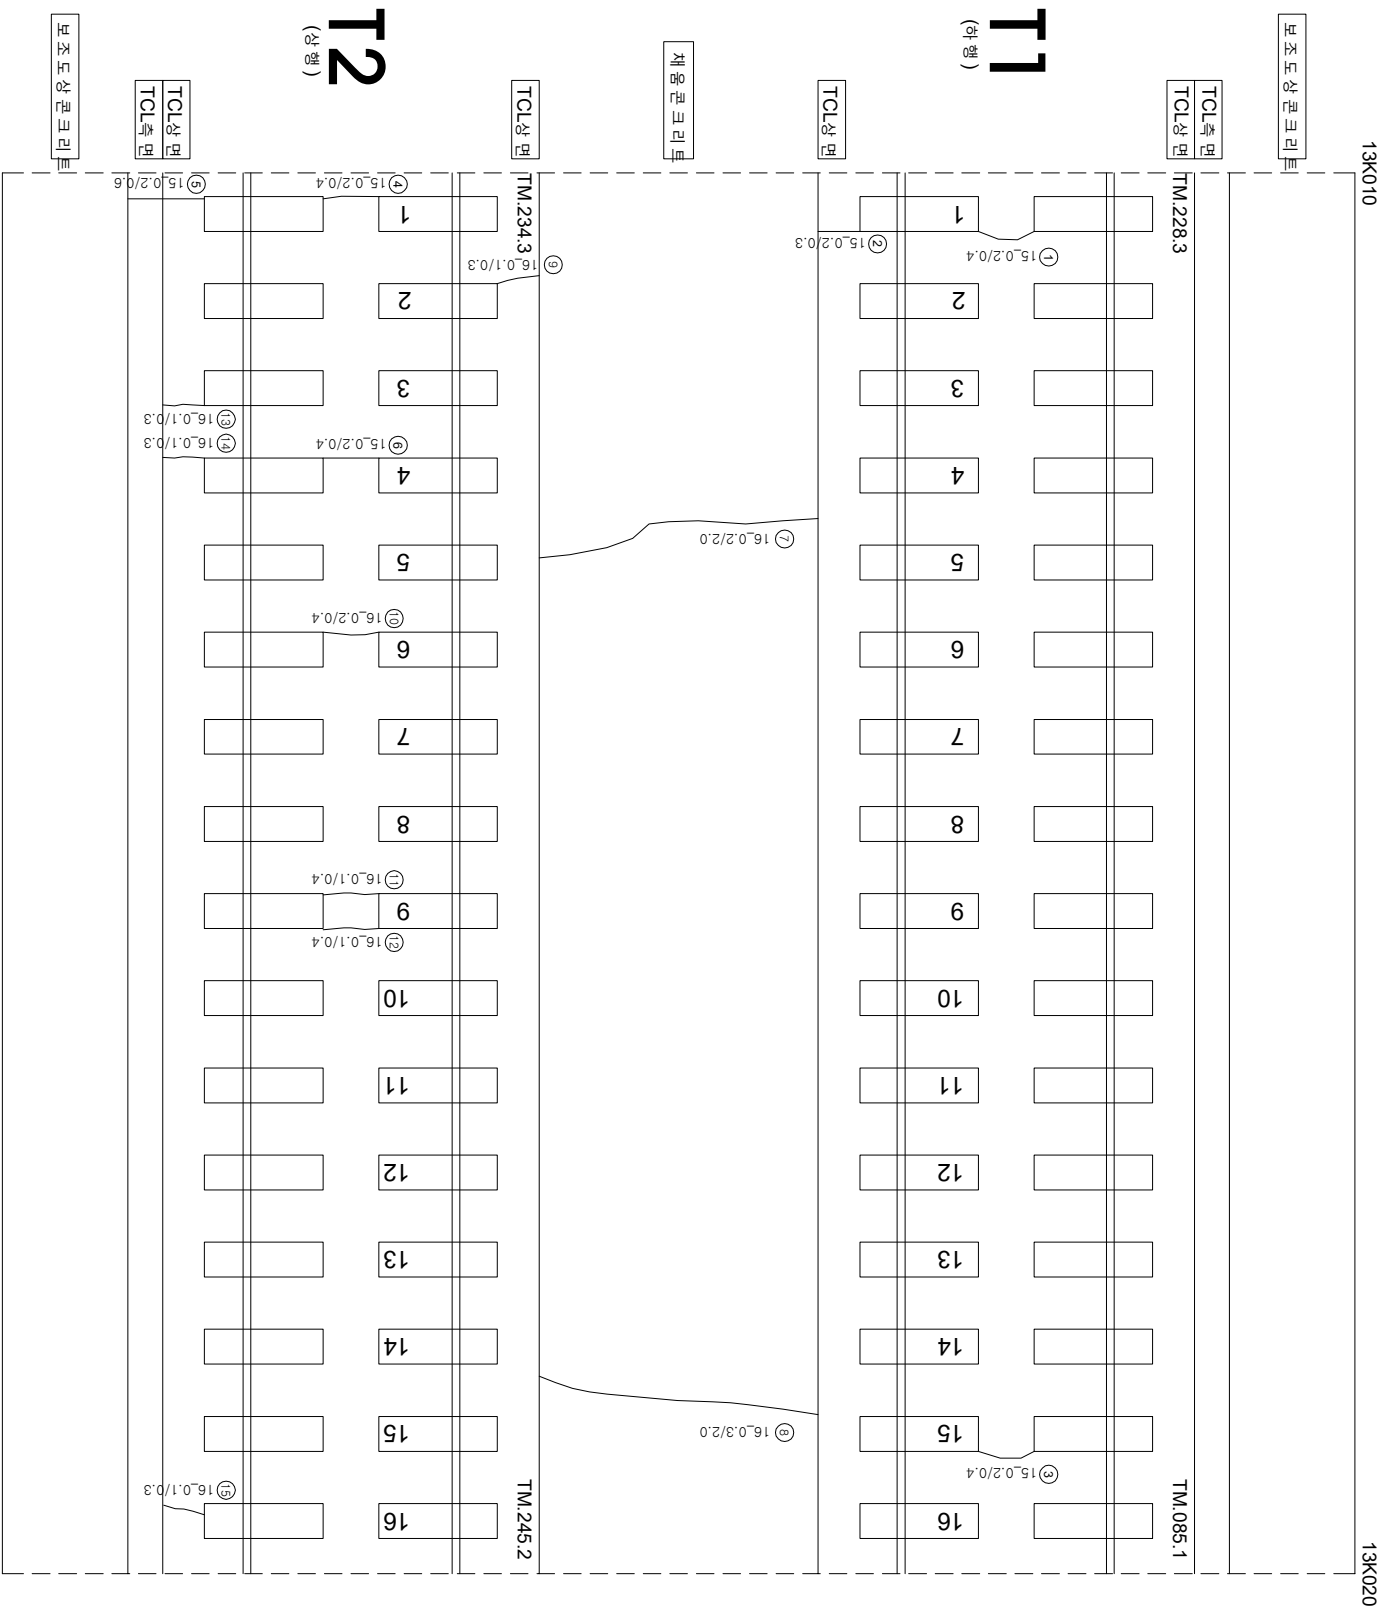

연번	순상	폭	연장	비고	연번	순상	폭	연장	비고
1	균열 0.2	mm 0.4	m		56				
2	균열 0.2	mm 0.3	m		57				
3	균열 0.2	mm 0.4	m		58				
4	균열 0.2	mm 0.4	m		59				
5	균열 0.2	mm 0.6	m		60				
6	균열 0.2	mm 0.4	m		61				
7	균열 0.2	mm 2.0	m		62				
8	균열 0.3	mm 2.0	m		63				
9	균열 0.1	mm 0.3	m		64				
10	균열 0.2	mm 0.4	m		65				
11	균열 0.1	mm 0.4	m		66				
12	균열 0.1	mm 0.4	m		67				
13	균열 0.1	mm 0.3	m		68				
14	균열 0.1	mm 0.3	m		69				
15	균열 0.1	mm 0.3	m		70				
16					71				
17					72				
18					73				
55					110				

시행사	영역명	용역사	이력영	구간	구간구분	구분구분	구분구분	---