


호남고속선 부용터널-22(13.050~13.060km, S20)

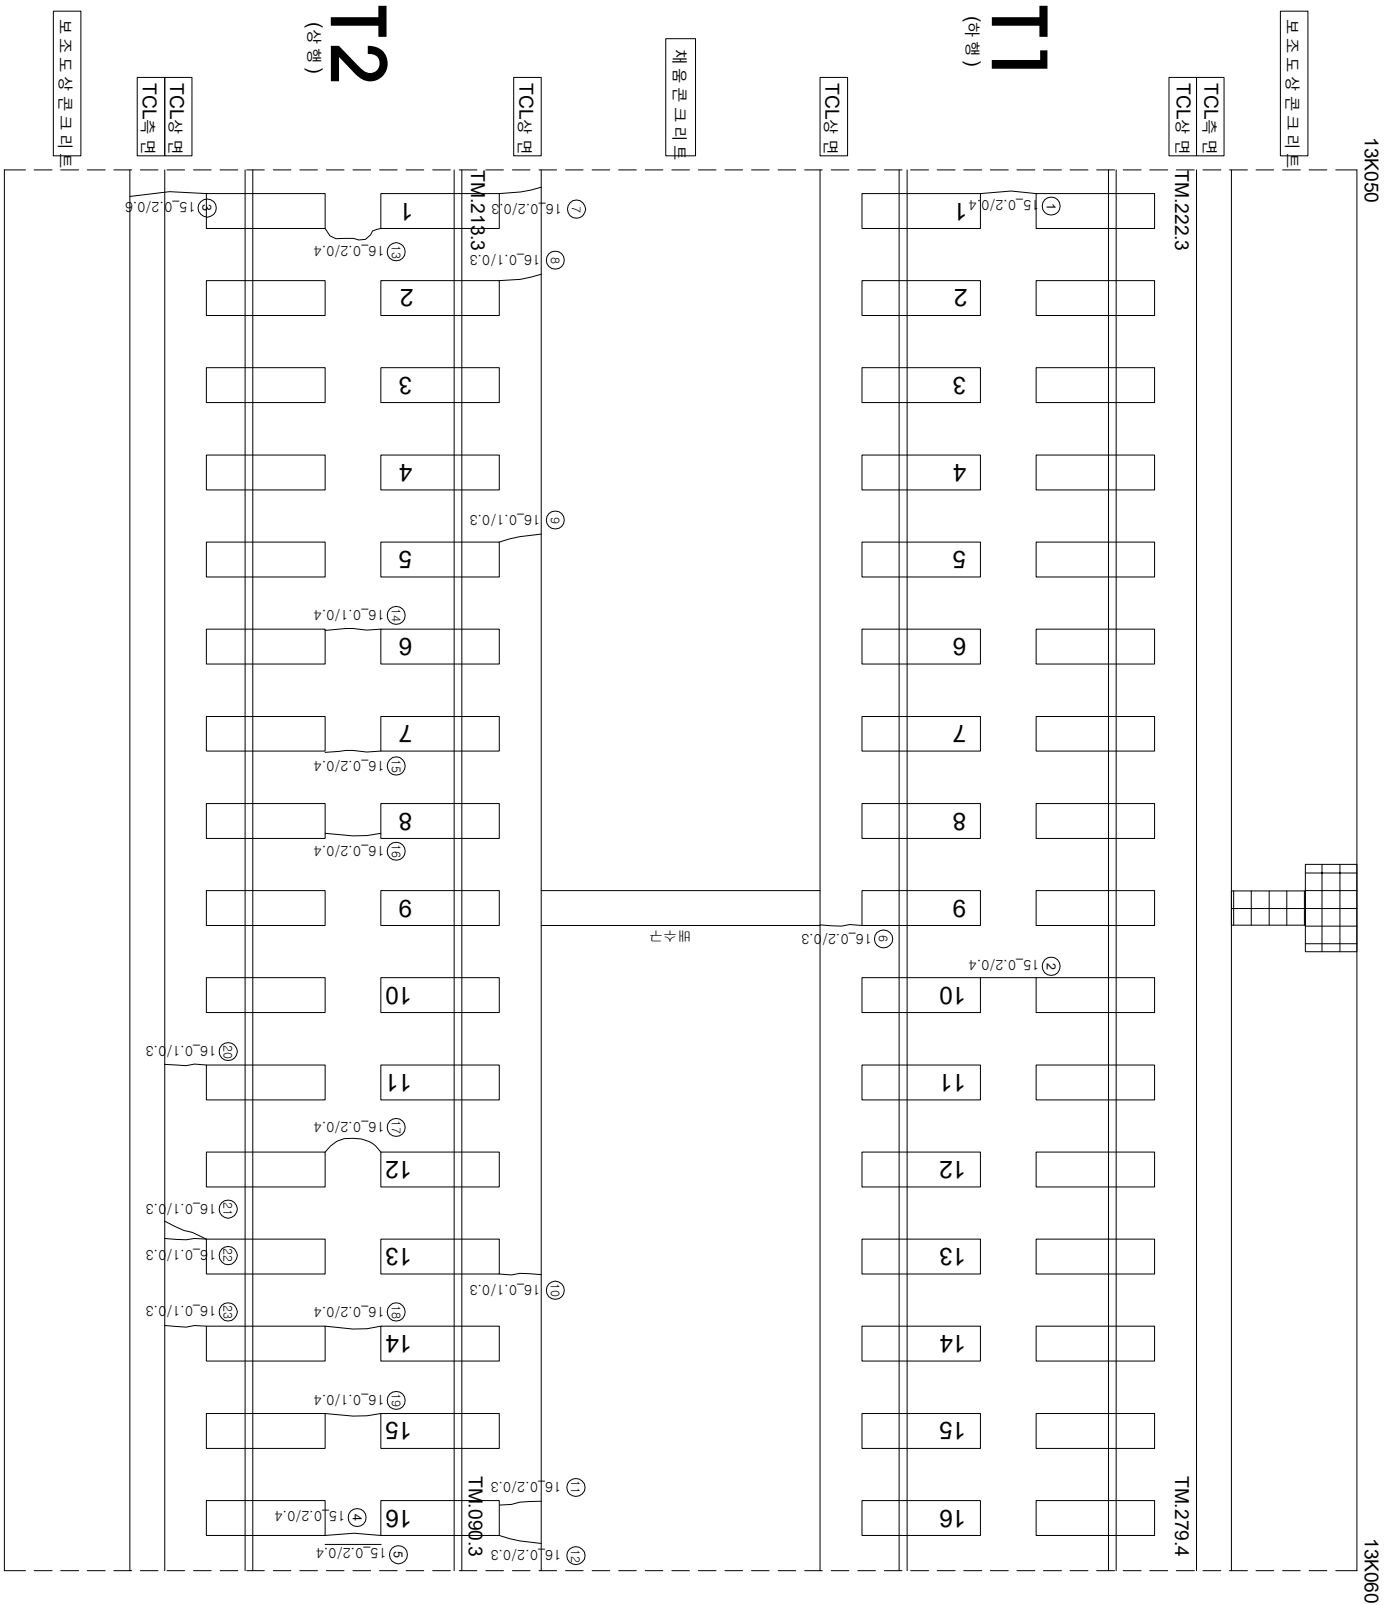

연번	순차	특	연장	비고	연번	순차	특	연장	비고
1	균열	0.2 mm	0.4 m		56				
2	균열	0.2 mm	0.4 m		57				
3	균열	0.2 mm	0.6 m		58				
4	균열	0.2 mm	0.4 m		59				
5	균열	0.2 mm	0.4 m		60				
6	균열	0.2 mm	0.3 m		61				
7	균열	0.2 mm	0.3 m		62				
8	균열	0.1 mm	0.3 m		63				
9	균열	0.1 mm	0.3 m		64				
10	균열	0.1 mm	0.3 m		65				
11	균열	0.2 mm	0.3 m		66				
12	균열	0.2 mm	0.3 m		67				
13	균열	0.2 mm	0.4 m		68				
14	균열	0.1 mm	0.4 m		69				
15	균열	0.2 mm	0.4 m		70				
16	균열	0.2 mm	0.4 m		71				
17	균열	0.2 mm	0.4 m		72				
18	균열	0.2 mm	0.4 m		73				
19	균열	0.1 mm	0.4 m		74				
20	균열	0.1 mm	0.3 m		75				
21	균열	0.1 mm	0.3 m		76				
22	균열	0.1 mm	0.3 m		77				
23	균열	0.1 mm	0.3 m		78				
24					79				
25					80				
26					81				
55					110				

	시행사	영역명	용역사	이 표 영	영단	0.2220 (0.3mm이하 : 흑색)	점목도상판리	자료관리
						0.4620 (0.3mm초과 0.5mm이하 : 황색)	망상	첼근노출
						0.6620 (0.5mm초과 1.0mm미만 : 적색)	바리, 바락, 파손	누수습운부
						1.0020 (1.0mm이상 : 분홍색)	변태	시공이음판리, 종판리