


호남고속선 부용터널_23(13.060~13.070km, S21)

외관조사망도 번호

U3_부용터널_23(13K060~13K070)

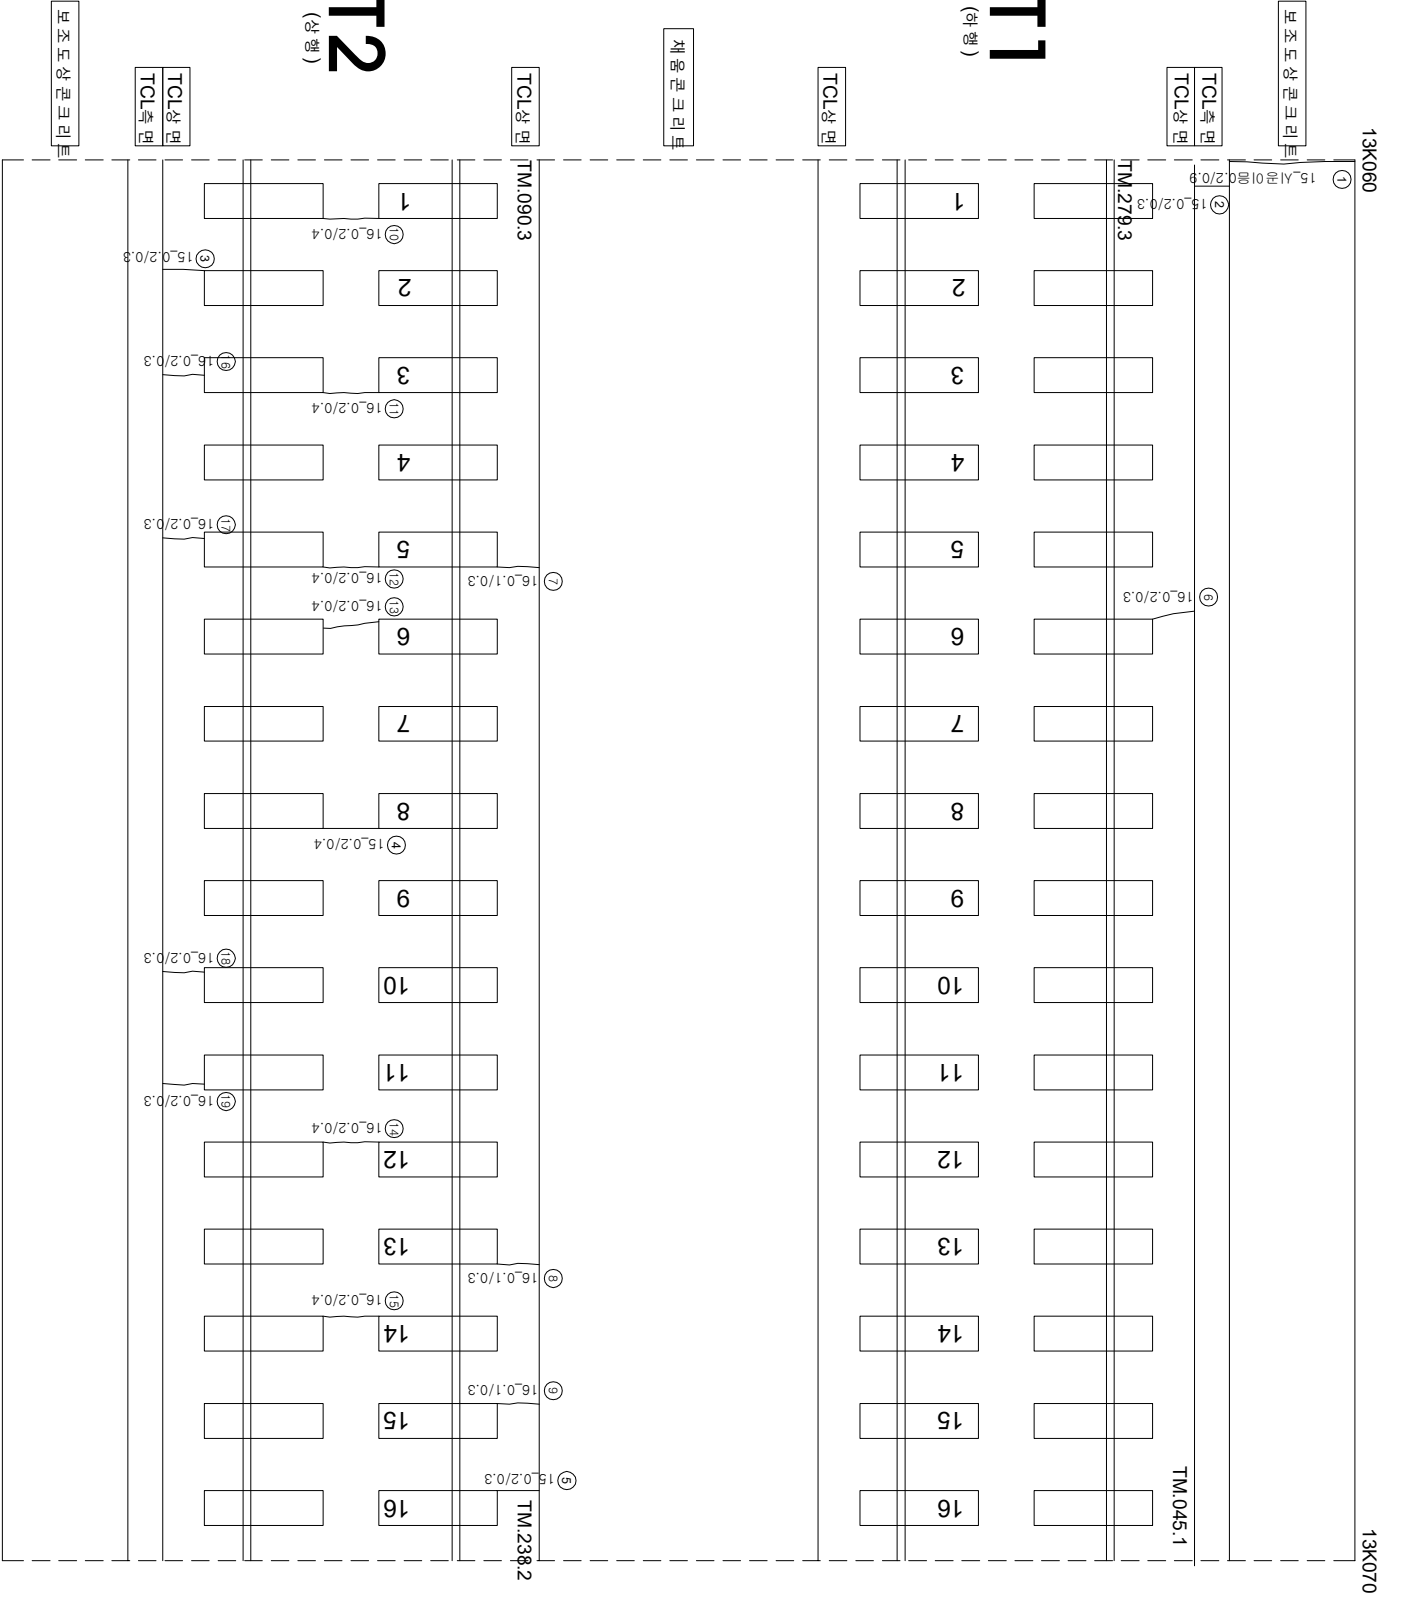

연번	순상	폭	연장	비고	연번	순상	폭	연장	비고
1	균열 0.2	mm 0.9	m		56				
2	균열 0.2	mm 0.3	m		57				
3	균열 0.2	mm 0.3	m		58				
4	균열 0.2	mm 0.4	m		59				
5	균열 0.2	mm 0.3	m		60				
6	균열 0.2	mm 0.3	m		61				
7	균열 0.1	mm 0.3	m		62				
8	균열 0.1	mm 0.3	m		63				
9	균열 0.1	mm 0.3	m		64				
10	균열 0.2	mm 0.4	m		65				
11	균열 0.2	mm 0.4	m		66				
12	균열 0.2	mm 0.4	m		67				
13	균열 0.2	mm 0.4	m		68				
14	균열 0.2	mm 0.4	m		69				
15	균열 0.2	mm 0.4	m		70				
16	균열 0.2	mm 0.3	m		71				
17	균열 0.2	mm 0.3	m		72				
18	균열 0.2	mm 0.3	m		73				
19	균열 0.2	mm 0.3	m		74				
20					75				
21					76				
22					77				
55					110				

시행	사명	공역명	공역구분	구분		구분	구분	구분	구분												
				구분	구분																
한국철도공사 KORAIL KOREA RAILROAD	한국철도공사	2017년도 호남고속선 오송-광주송정간 콘크리트케도 점검용역	(주) 한국구조물안전연구원 (주) 한국토목안전연구원 (재) 한국건설품질연구원	이복영	간윤경 김경기 윤석기	구분	구분	구분	구분												
										구분	구분	구분	구분								
														구분	구분	구분	구분				
																		구분	구분	구분	구분