


호남고속선 부용터널_28(13.110~13.120km, S26)

외관조사망도 번호

U3_부용터널_28(13k110~13k120)

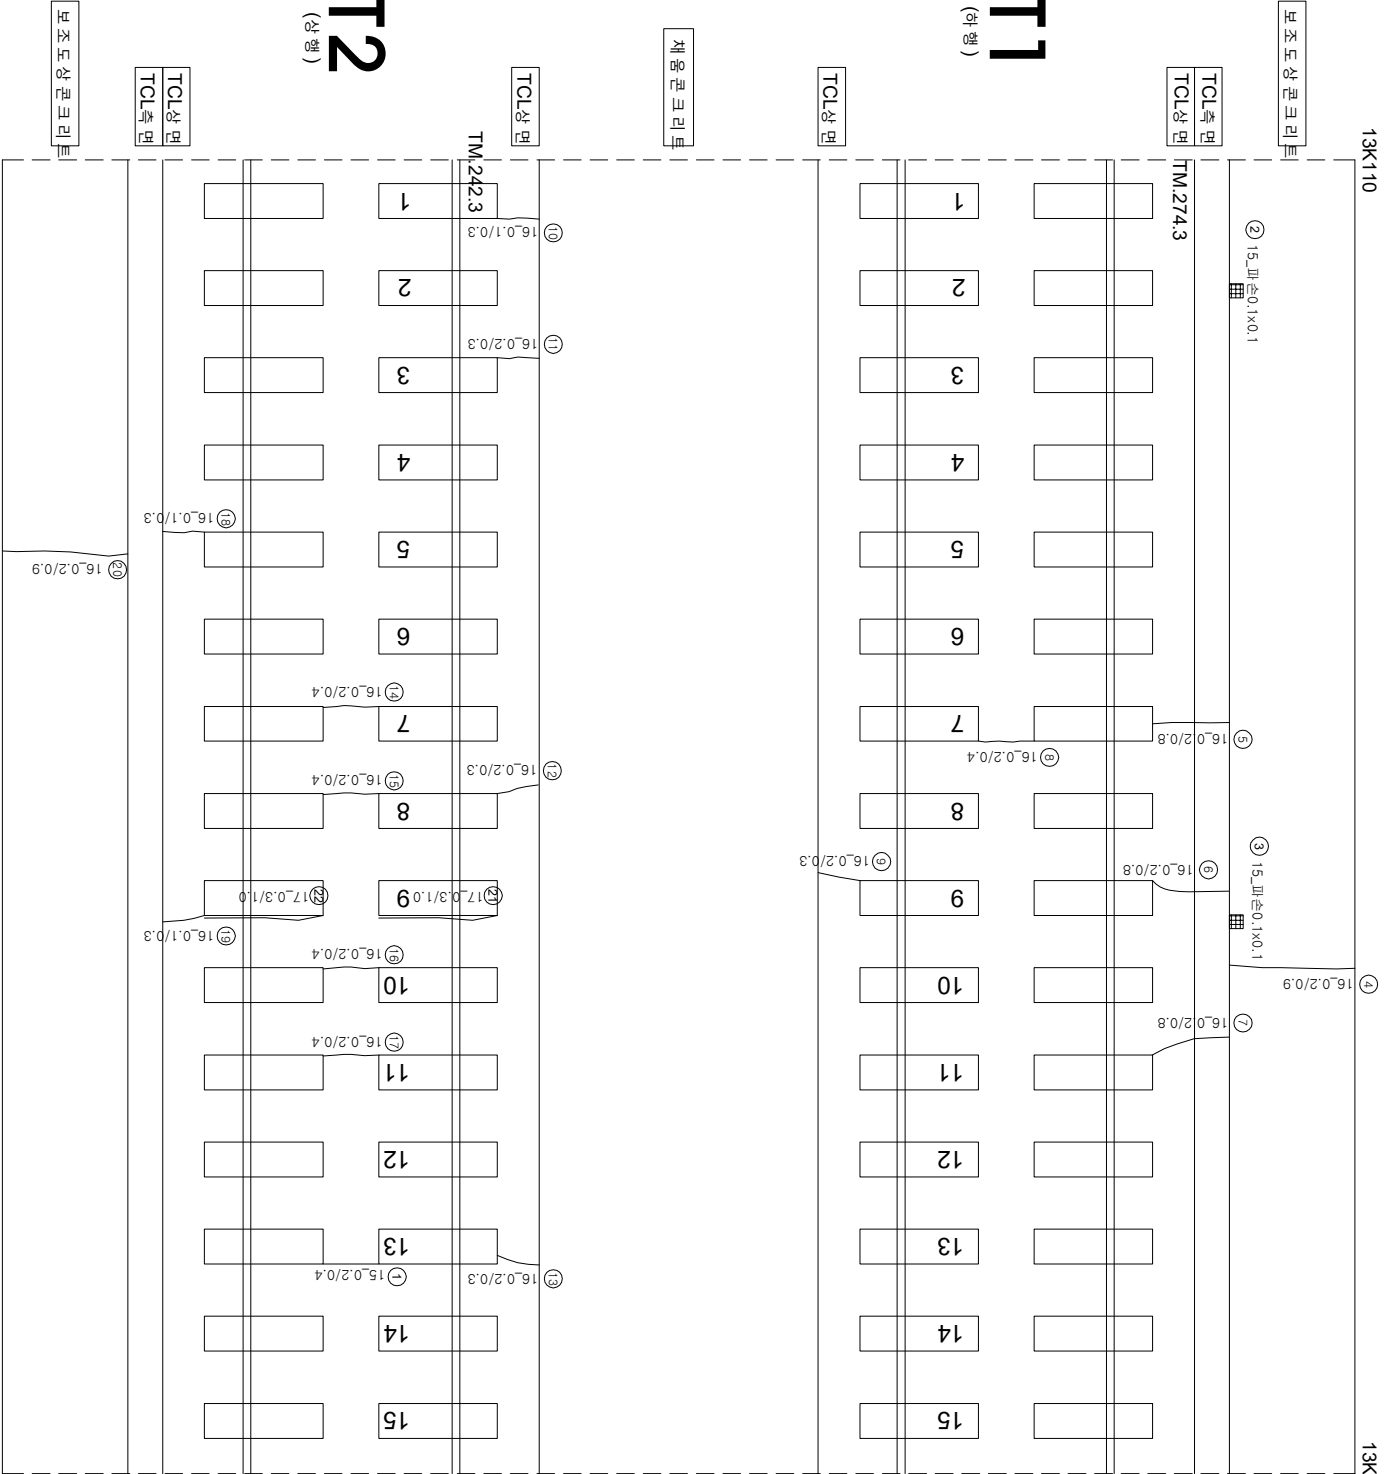

연번	순상	폭	연장	비고	연번	순상	폭	연장	비고
1	균열 0.2	mm 0.4	m		56				
2	파손 0.1	m 0.1	m		57				
3	파손 0.1	m 0.1	m		58				
4	균열 0.2	mm 0.9	m		59				
5	균열 0.2	mm 0.8	m		60				
6	균열 0.2	mm 0.8	m		61				
7	균열 0.2	mm 0.8	m		62				
8	균열 0.2	mm 0.4	m		63				
9	균열 0.2	mm 0.3	m		64				
10	균열 0.1	mm 0.3	m		65				
11	균열 0.2	mm 0.3	m		66				
12	균열 0.2	mm 0.3	m		67				
13	균열 0.2	mm 0.3	m		68				
14	균열 0.2	mm 0.4	m		69				
15	균열 0.2	mm 0.4	m		70				
16	균열 0.2	mm 0.4	m		71				
17	균열 0.2	mm 0.4	m		72				
18	균열 0.1	mm 0.3	m		73				
19	균열 0.2	mm 0.3	m		74				
20	균열 0.2	mm 0.9	m		75				
21	경계부 균열 0.3	mm 1.0	m	신규	76				
22	경계부 균열 0.3	mm 1.0	m	신규	77				
23					78				
24					79				
25					80				
55					110				

시행			공역명			공역구분			시공방법		
시행			공역명			공역구분			시공방법		
