


호남고속선 부용터널_32(13.150~13.160km, S30)

외관조사망도 번호

U3_부용터널_32(13K150~13K160)

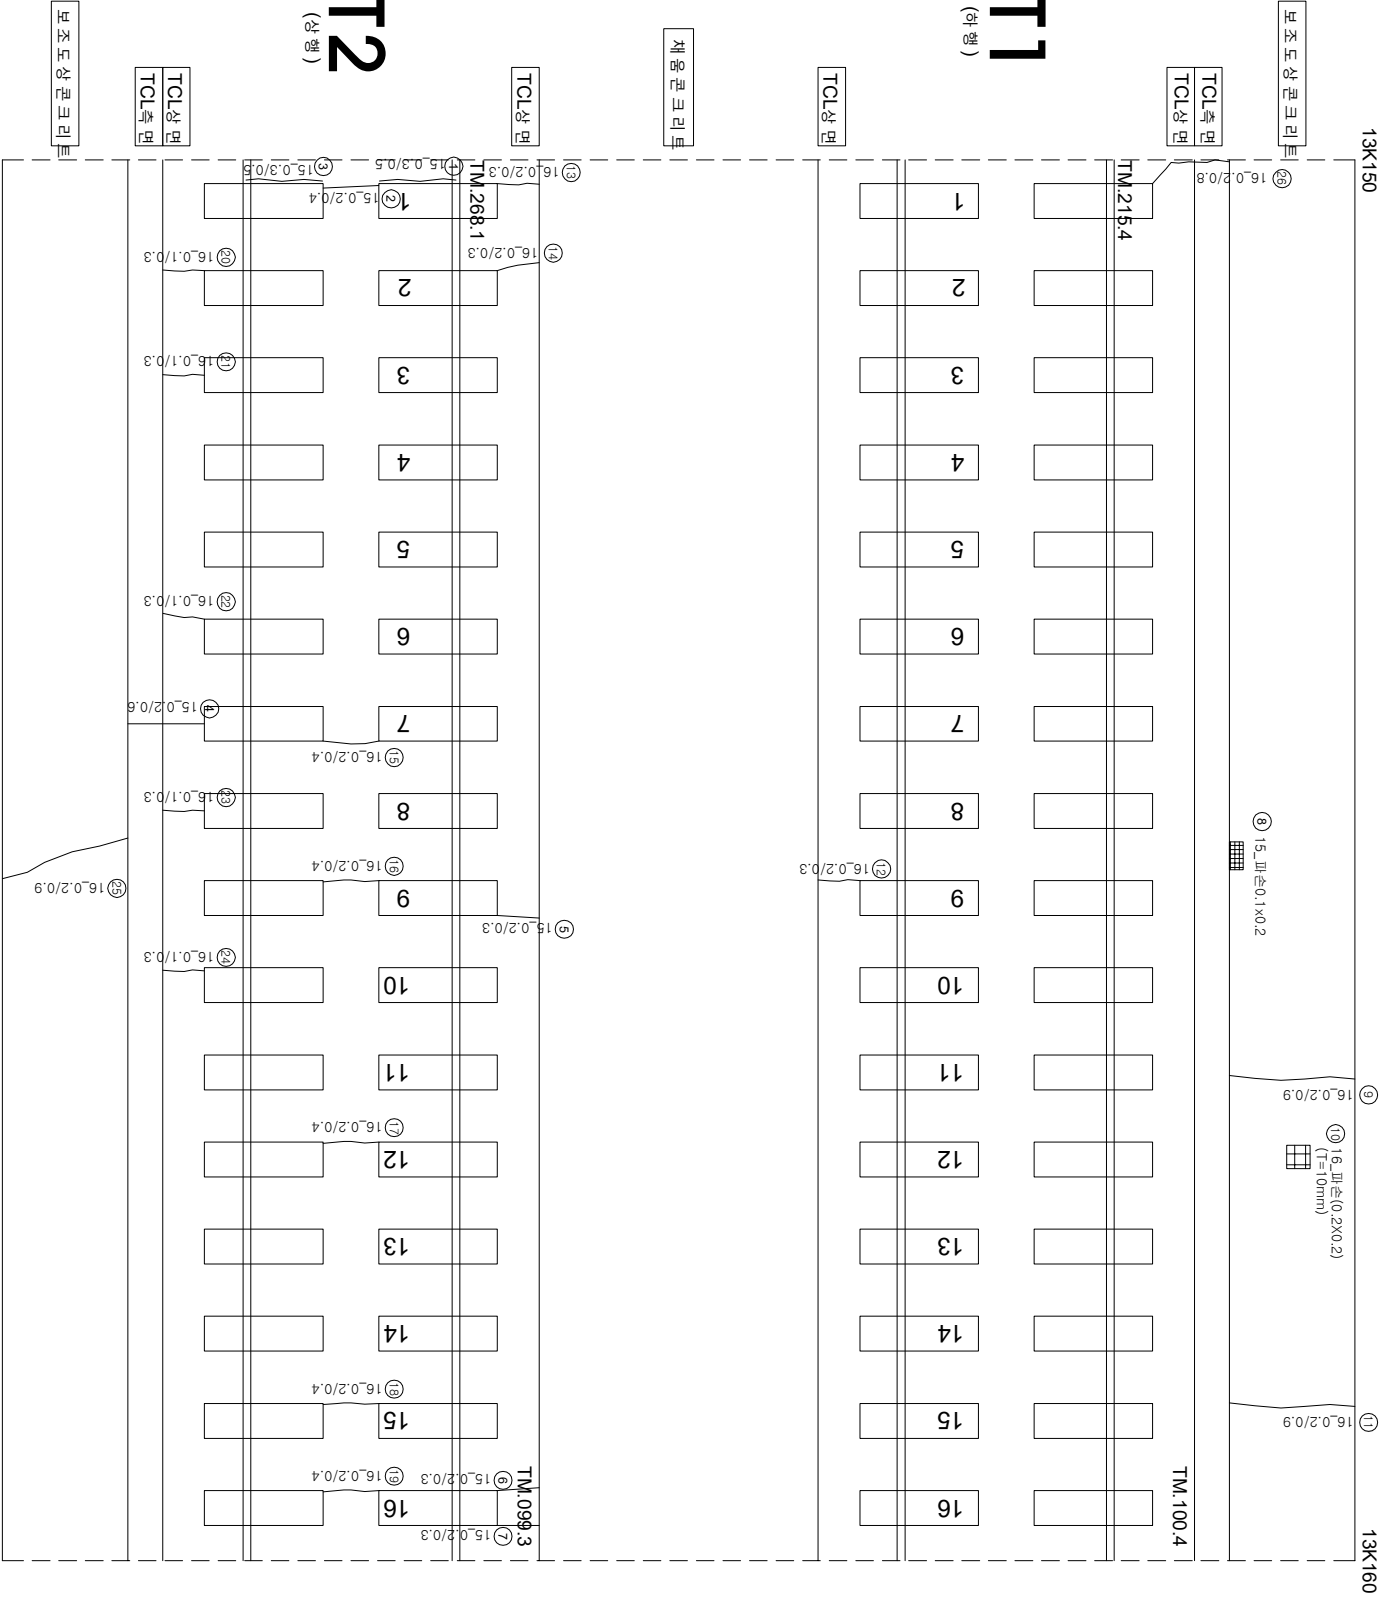

연번	순상	폭	연장	비고	연번	순상	폭	연장	비고
1	관계부 균열 0.3	mm	0.5	m	56				
2	균열 0.2	mm	0.4	m	57				
3	관계부 균열 0.3	mm	0.5	m	58				
4	균열 0.2	mm	0.6	m	59				
5	균열 0.2	mm	0.3	m	60				
6	균열 0.2	mm	0.3	m	61				
7	균열 0.2	mm	0.3	m	62				
8	파손 0.1	m	0.2	m	63				
9	균열 0.2	mm	0.9	m	64				
10	파손 0.2	m	0.2	m	65				
11	균열 0.2	mm	0.9	m	66				
12	균열 0.2	mm	0.3	m	67				
13	균열 0.2	mm	0.3	m	68				
14	균열 0.2	mm	0.3	m	69				
15	균열 0.2	mm	0.4	m	70				
16	균열 0.2	mm	0.4	m	71				
17	균열 0.2	mm	0.4	m	72				
18	균열 0.2	mm	0.4	m	73				
19	균열 0.2	mm	0.4	m	74				
20	균열 0.1	mm	0.3	m	75				
21	균열 0.1	mm	0.3	m	76				
22	균열 0.1	mm	0.3	m	77				
23	균열 0.1	mm	0.3	m	78				
24	균열 0.1	mm	0.3	m	79				
25	균열 0.2	mm	0.9	m	80				
26	균열 0.2	mm	0.8	m	81				
27					82				
28					83				
29					84				
30					85				
31					86				
32					87				
33					88				
34					89				
35					90				
36					91				
37					92				
38					93				
39					94				
40					95				
41					96				
42					97				
43					98				
44					99				
45					100				
46					101				
47					102				
48					103				
49					104				
50					105				
51					106				
52					107				
53					108				
54					109				
55					110				

시행		공사		공역명		공역구분		이력		현황						
시	행	사		공	역	명	공	역	사	과	연	차	공	역	구	
		한국철도공사		2017년도 호남고속선 오송-광주송정간 콘크리트케도 점검용역			(주)한국구조물안전연구원 (주)한국토목안전연구원 (재)한국건설품질연구원			이력			간원강 김정기 윤석기			공역
KORAIL		KOREA RAILROAD														