


호남고속선 부용터널_34(13.171~13.180km, S32)

외관조사망도 번호

U3_부용터널_34(13k171~13k180)

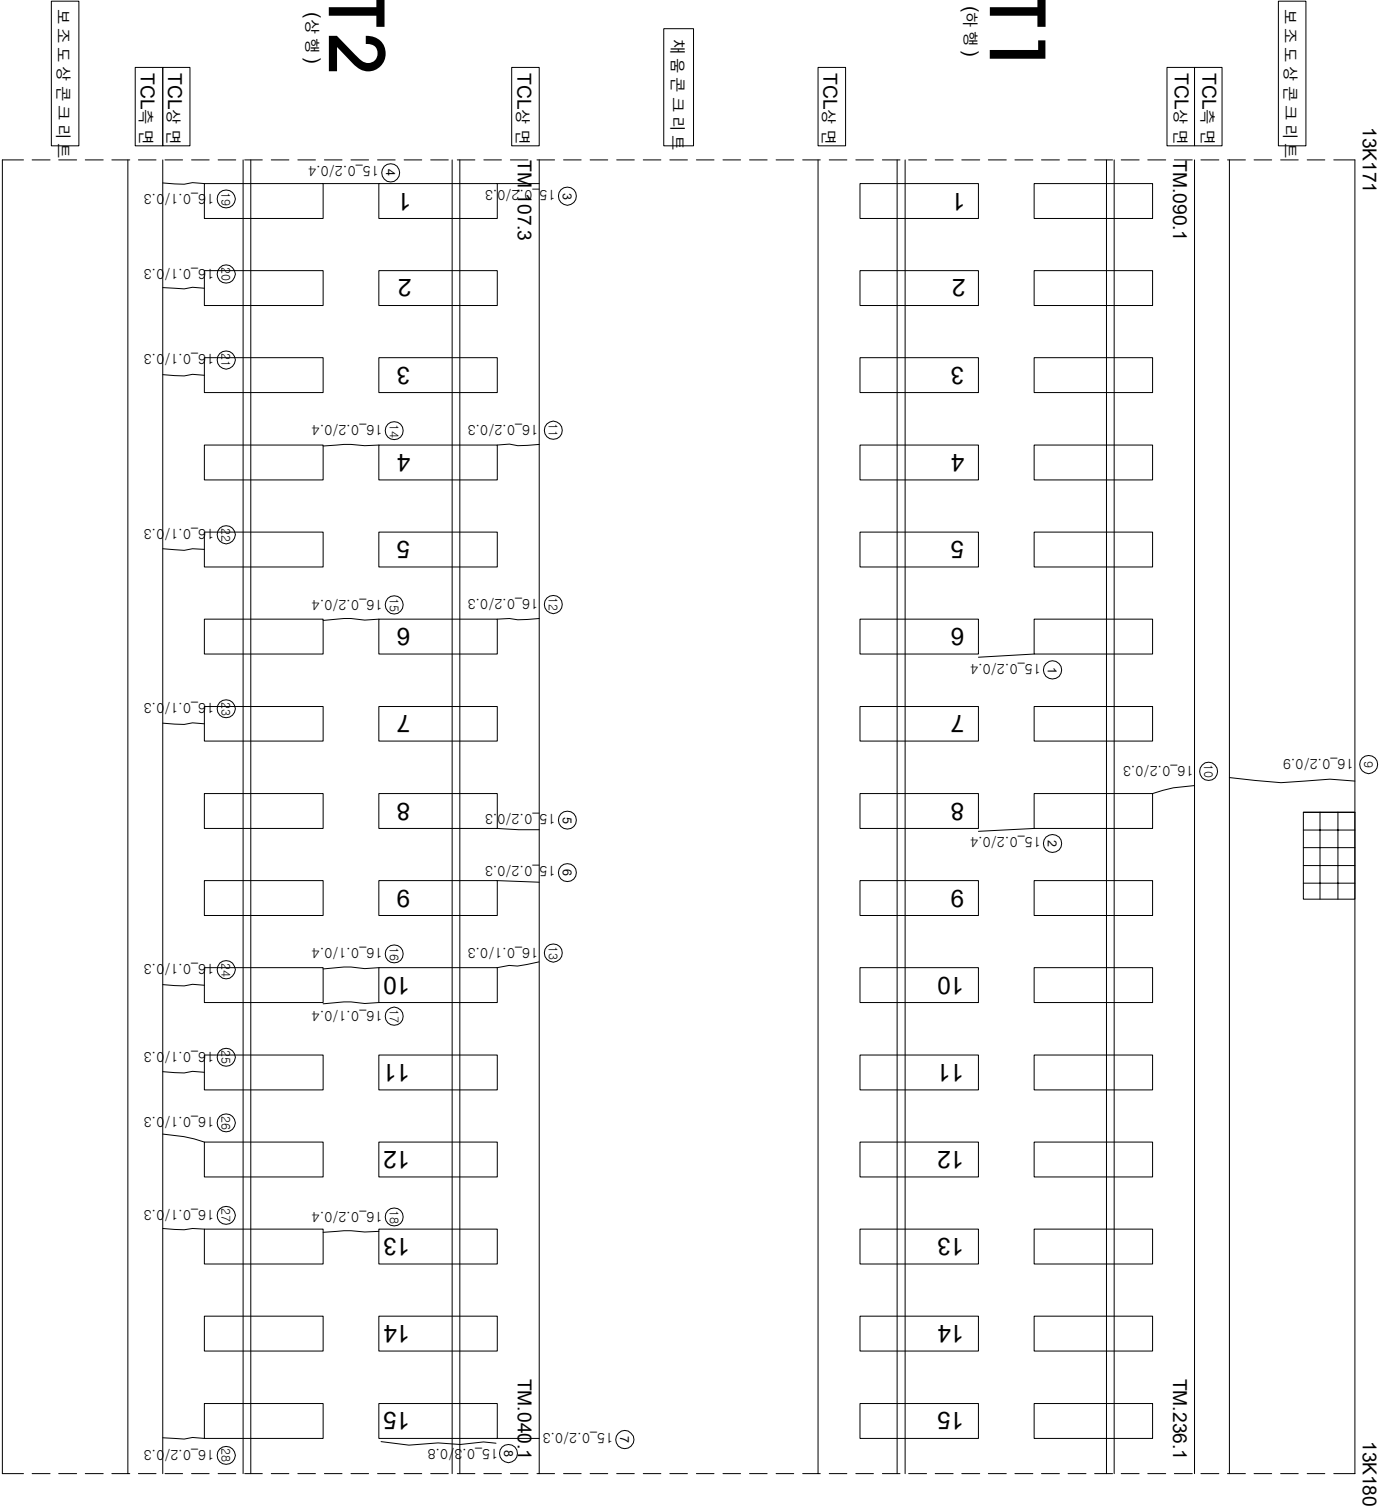

연번	순상	폭	연장	비고	연번	순상	폭	연장	비고
1	균열 0.2	mm 0.4	m		56				
2	균열 0.2	mm 0.4	m		57				
3	균열 0.2	mm 0.3	m		58				
4	균열 0.2	mm 0.4	m		59				
5	균열 0.2	mm 0.3	m		60				
6	균열 0.2	mm 0.3	m		61				
7	균열 0.2	mm 0.3	m		62				
8	관계부 균열 0.3	mm 0.8	m		63				
9	균열 0.2	mm 0.9	m		64				
10	균열 0.2	mm 0.3	m		65				
11	균열 0.2	mm 0.3	m		66				
12	균열 0.2	mm 0.3	m		67				
13	균열 0.1	mm 0.3	m		68				
14	균열 0.2	mm 0.4	m		69				
15	균열 0.2	mm 0.4	m		70				
16	균열 0.1	mm 0.4	m		71				
17	균열 0.1	mm 0.4	m		72				
18	균열 0.2	mm 0.4	m		73				
19	균열 0.1	mm 0.3	m		74				
20	균열 0.1	mm 0.3	m		75				
21	균열 0.1	mm 0.3	m		76				
22	균열 0.1	mm 0.3	m		77				
23	균열 0.1	mm 0.3	m		78				
24	균열 0.1	mm 0.3	m		79				
25	균열 0.1	mm 0.3	m		80				
26	균열 0.1	mm 0.3	m		81				
27	균열 0.1	mm 0.3	m		82				
28	균열 0.2	mm 0.3	m		83				
29					84				
30					85				
31					86				
32					87				
33					88				
34					89				
35					90				
36					91				
37					92				
38					93				
39					94				
40					95				
41					96				
42					97				
43					98				
44					99				
45					100				
46					101				
47					102				
48					103				
49					104				
50					105				
51					106				
52					107				
53					108				
54					109				
55					110				

시행			공역			공역			공역		
한국철도공사			한국철도공사			한국철도공사			한국철도공사		
2017년도 호남고속선 오송-광주송정간 콘크리트케도 점검용역			(주)한국구조물안전연구원 (주)한국토목안전연구원 (재)한국건설품질연구원			(주)한국구조물안전연구원 (주)한국토목안전연구원 (재)한국건설품질연구원			(주)한국구조물안전연구원 (주)한국토목안전연구원 (재)한국건설품질연구원		
이복영			김경기			김경기			김경기		
0.3m이하 : 흑색			0.3m이하 : 흑색			0.3m이하 : 흑색			0.3m이하 : 흑색		
0.3m초과 0.5m이하 : 황색			0.3m초과 0.5m이하 : 황색			0.3m초과 0.5m이하 : 황색			0.3m초과 0.5m이하 : 황색		
0.5m초과 1.0m이하 : 적색			0.5m초과 1.0m이하 : 적색			0.5m초과 1.0m이하 : 적색			0.5m초과 1.0m이하 : 적색		
1.0m이상 : 분홍색			1.0m이상 : 분홍색			1.0m이상 : 분홍색			1.0m이상 : 분홍색		
점도상분리			점도상분리			점도상분리			점도상분리		
양상			양상			양상			양상		
벽리, 벽리, 파손			벽리, 벽리, 파손			벽리, 벽리, 파손			벽리, 벽리, 파손		
벽태			벽태			벽태			벽태		
시공이음분리층분리			시공이음분리층분리			시공이음분리층분리			시공이음분리층분리		