


호남고속선 부용터널_5(12.880~12.890km, S3)

외관조사망도 번호

U3_부용터널_5(12K880~12K890)

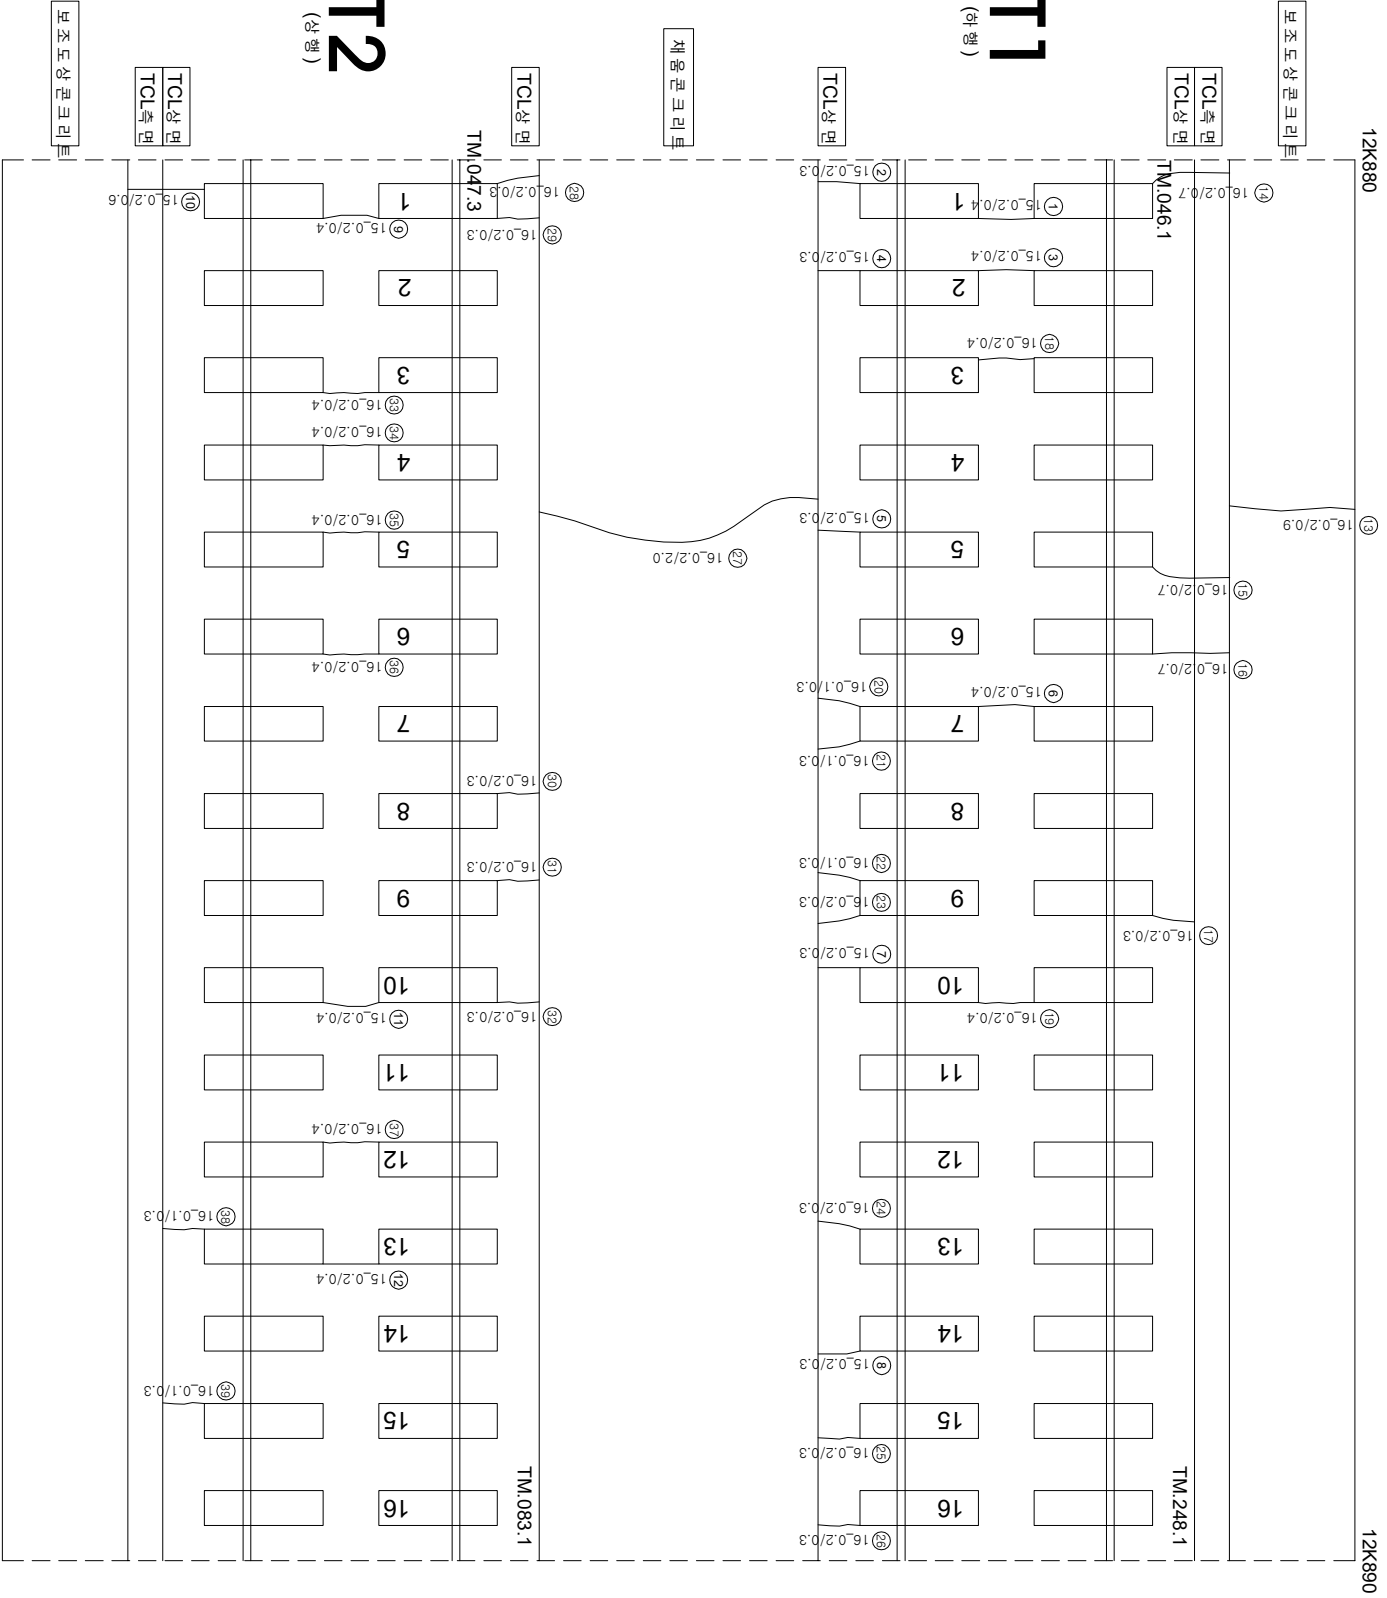

연번	순상	폭	연장	비고	연번	순상	폭	연장	비고
1	균열 0.2	mm 0.4	m		56				
2	균열 0.2	mm 0.3	m		57				
3	균열 0.2	mm 0.4	m		58				
4	균열 0.2	mm 0.3	m		59				
5	균열 0.2	mm 0.3	m		60				
6	균열 0.2	mm 0.4	m		61				
7	균열 0.2	mm 0.3	m		62				
8	균열 0.2	mm 0.3	m		63				
9	균열 0.2	mm 0.4	m		64				
10	균열 0.2	mm 0.6	m		65				
11	균열 0.2	mm 0.4	m		66				
12	균열 0.2	mm 0.4	m		67				
13	균열 0.2	mm 0.9	m		68				
14	균열 0.2	mm 0.7	m		69				
15	균열 0.2	mm 0.7	m		70				
16	균열 0.2	mm 0.7	m		71				
17	균열 0.2	mm 0.3	m		72				
18	균열 0.2	mm 0.4	m		73				
19	균열 0.2	mm 0.4	m		74				
20	균열 0.1	mm 0.3	m		75				
21	균열 0.1	mm 0.3	m		76				
22	균열 0.1	mm 0.3	m		77				
23	균열 0.2	mm 0.3	m		78				
24	균열 0.2	mm 0.3	m		79				
25	균열 0.2	mm 0.3	m		80				
26	균열 0.2	mm 0.3	m		81				
27	균열 0.2	mm 2.0	m		82				
28	균열 0.2	mm 0.3	m		83				
29	균열 0.2	mm 0.3	m		84				
30	균열 0.2	mm 0.3	m		85				
31	균열 0.2	mm 0.3	m		86				
32	균열 0.2	mm 0.3	m		87				
33	균열 0.2	mm 0.4	m		88				
34	균열 0.2	mm 0.4	m		89				
35	균열 0.2	mm 0.4	m		90				
36	균열 0.2	mm 0.4	m		91				
37	균열 0.2	mm 0.4	m		92				
38	균열 0.1	mm 0.3	m		93				
39	균열 0.1	mm 0.3	m		94				
40					95				
41					96				
42					97				
43					98				
44					99				
45					100				
46					101				
47					102				
48					103				
49					104				
50					105				
51					106				
52					107				
53					108				
54					109				
55					110				

시	행	사	공	역	명	공	역	사	관		연	간	절		시공이음관리층관리
									관	연			절		
한국철도공사															
2017년도 호남고속선 오송-광주승정간 콘크리트케도점역명역															
(주)한국조물인전연구원 (주)한국토인전연구원 (재)한국건설철물전연구원															
이 박 영															
간윤경 김경기 윤석기															
경															
0.22% (0.3%이하 : 황색)															
0.42% (0.3%초과 0.5%이하 : 황색)															
0.62% (0.5%초과 1.0%이하 : 적색)															
1.02% (1.0%이상 : 분홍색)															
한도도상판리															
망상															
바리,바락,파손															
번태															
자료판리															
철근노출															
누수,습윤부															
시공이음판리,층판리															