


호남고속선 부용터널_45(13.280~13.290km, S43)

외관조사망도 번호

U3_부용터널_45(13K280~13K290)

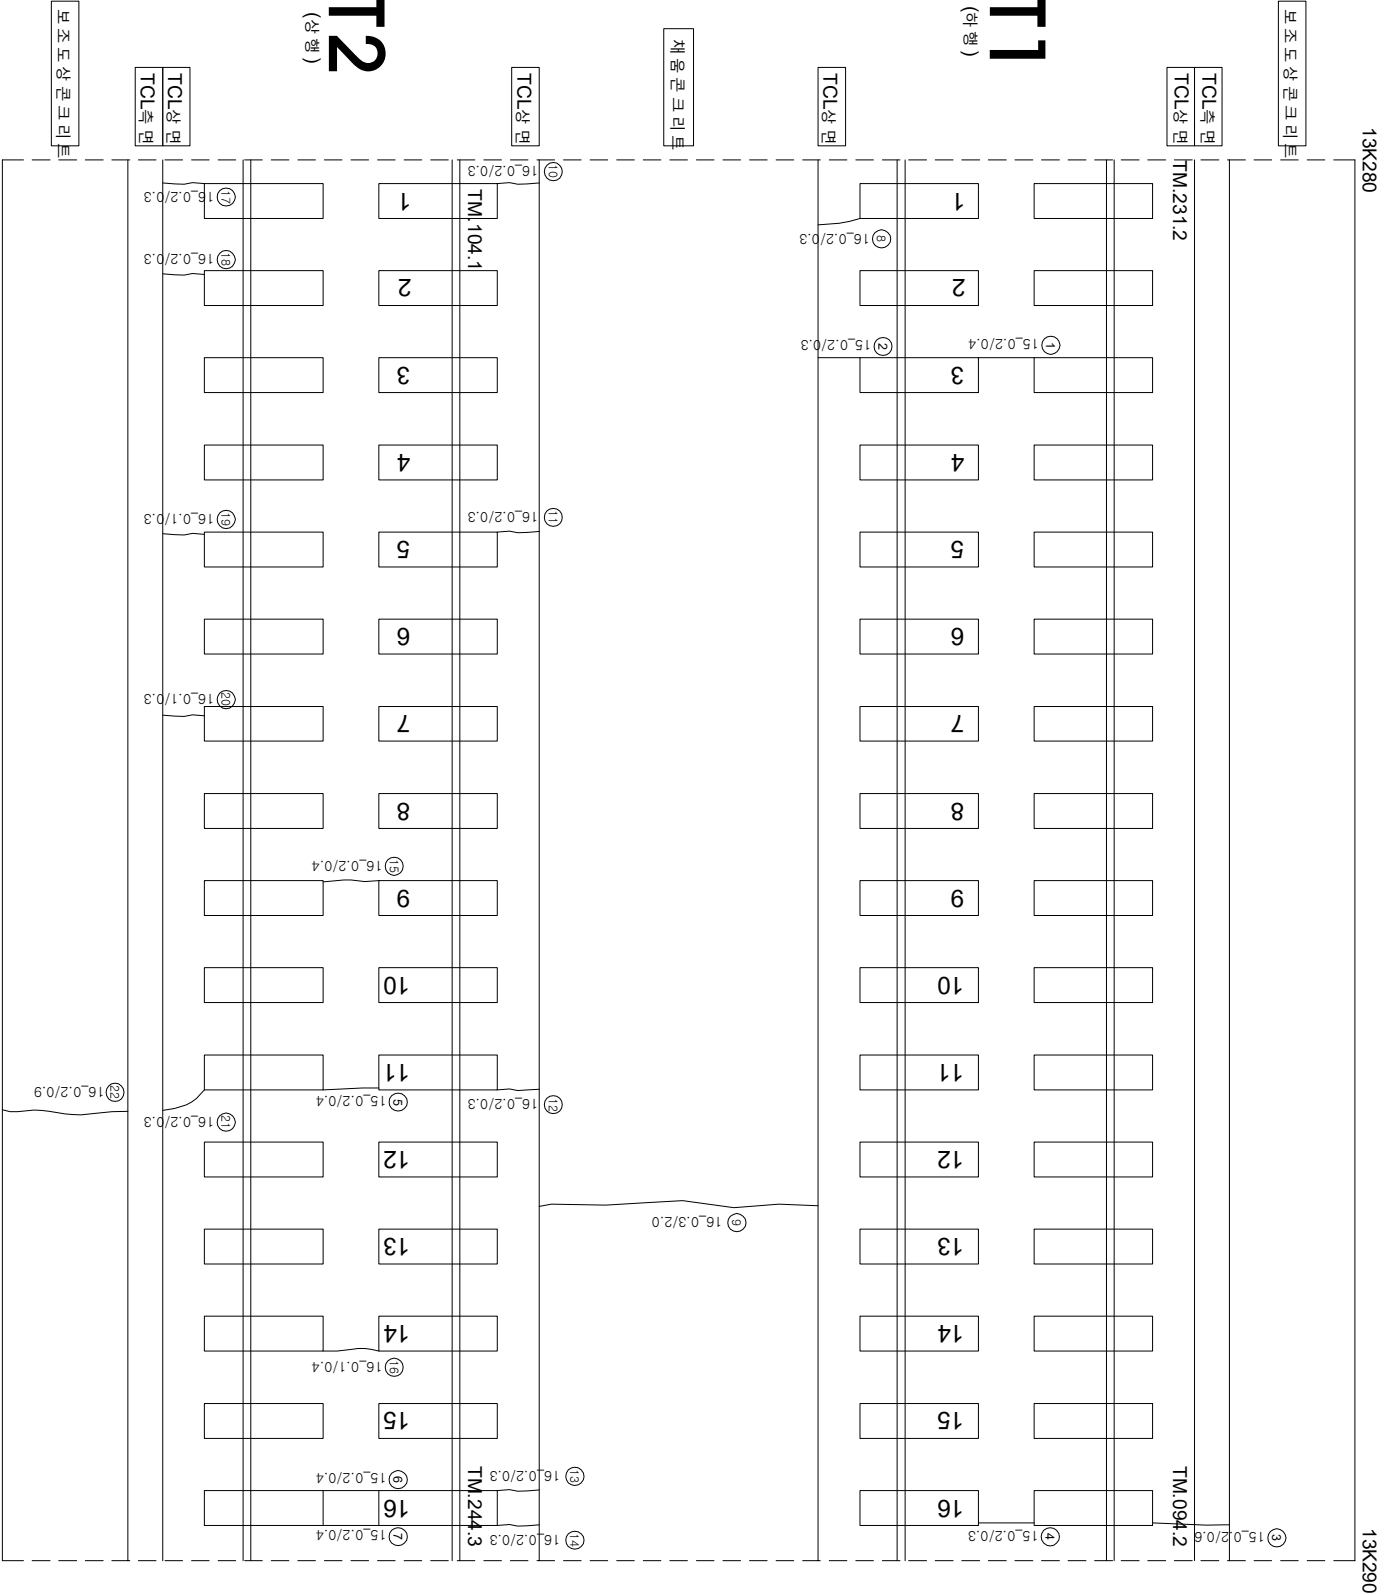

연번	순상	폭	연장	비고	연번	순상	폭	연장	비고
1	균열 0.2 mm	0.4 m	m		56				
2	균열 0.2 mm	0.3 m	m		57				
3	균열 0.2 mm	0.6 m	m		58				
4	균열 0.2 mm	0.3 m	m		59				
5	균열 0.2 mm	0.4 m	m		60				
6	균열 0.2 mm	0.4 m	m		61				
7	균열 0.2 mm	0.4 m	m		62				
8	균열 0.2 mm	0.3 m	m		63				
9	균열 0.3 mm	2.0 m	m		64				
10	균열 0.2 mm	0.3 m	m		65				
11	균열 0.2 mm	0.3 m	m		66				
12	균열 0.2 mm	0.3 m	m		67				
13	균열 0.2 mm	0.3 m	m		68				
14	균열 0.2 mm	0.3 m	m		69				
15	균열 0.2 mm	0.4 m	m		70				
16	균열 0.1 mm	0.4 m	m		71				
17	균열 0.2 mm	0.3 m	m		72				
18	균열 0.2 mm	0.3 m	m		73				
19	균열 0.1 mm	0.3 m	m		74				
20	균열 0.1 mm	0.3 m	m		75				
21	균열 0.2 mm	0.3 m	m		76				
22	균열 0.2 mm	0.9 m	m		77				
23					78				
24					79				
25					80				
55					110				

시		공사		공사명		공사주최		공사시행		공사기간		공사장소		공사내용	
한국철도공사		한국철도공사		2017년도 호남고속선 오송-광주송정간 콘크리트케도 점검용역		(주)한국구조물안전연구원 (주)한국토목안전연구원 (재)한국건설품질연구원		이복영		김경기		호남고속선		호남고속선	
KORAIL		한국철도공사		2017년도 호남고속선 오송-광주송정간 콘크리트케도 점검용역		(주)한국구조물안전연구원 (주)한국토목안전연구원 (재)한국건설품질연구원		이복영		김경기		호남고속선		호남고속선	