


호남고속선 부용터널_53(13.360~13.370km, S51)

외관조사망도 번호

U3_부용터널_53(13K360~13K370)

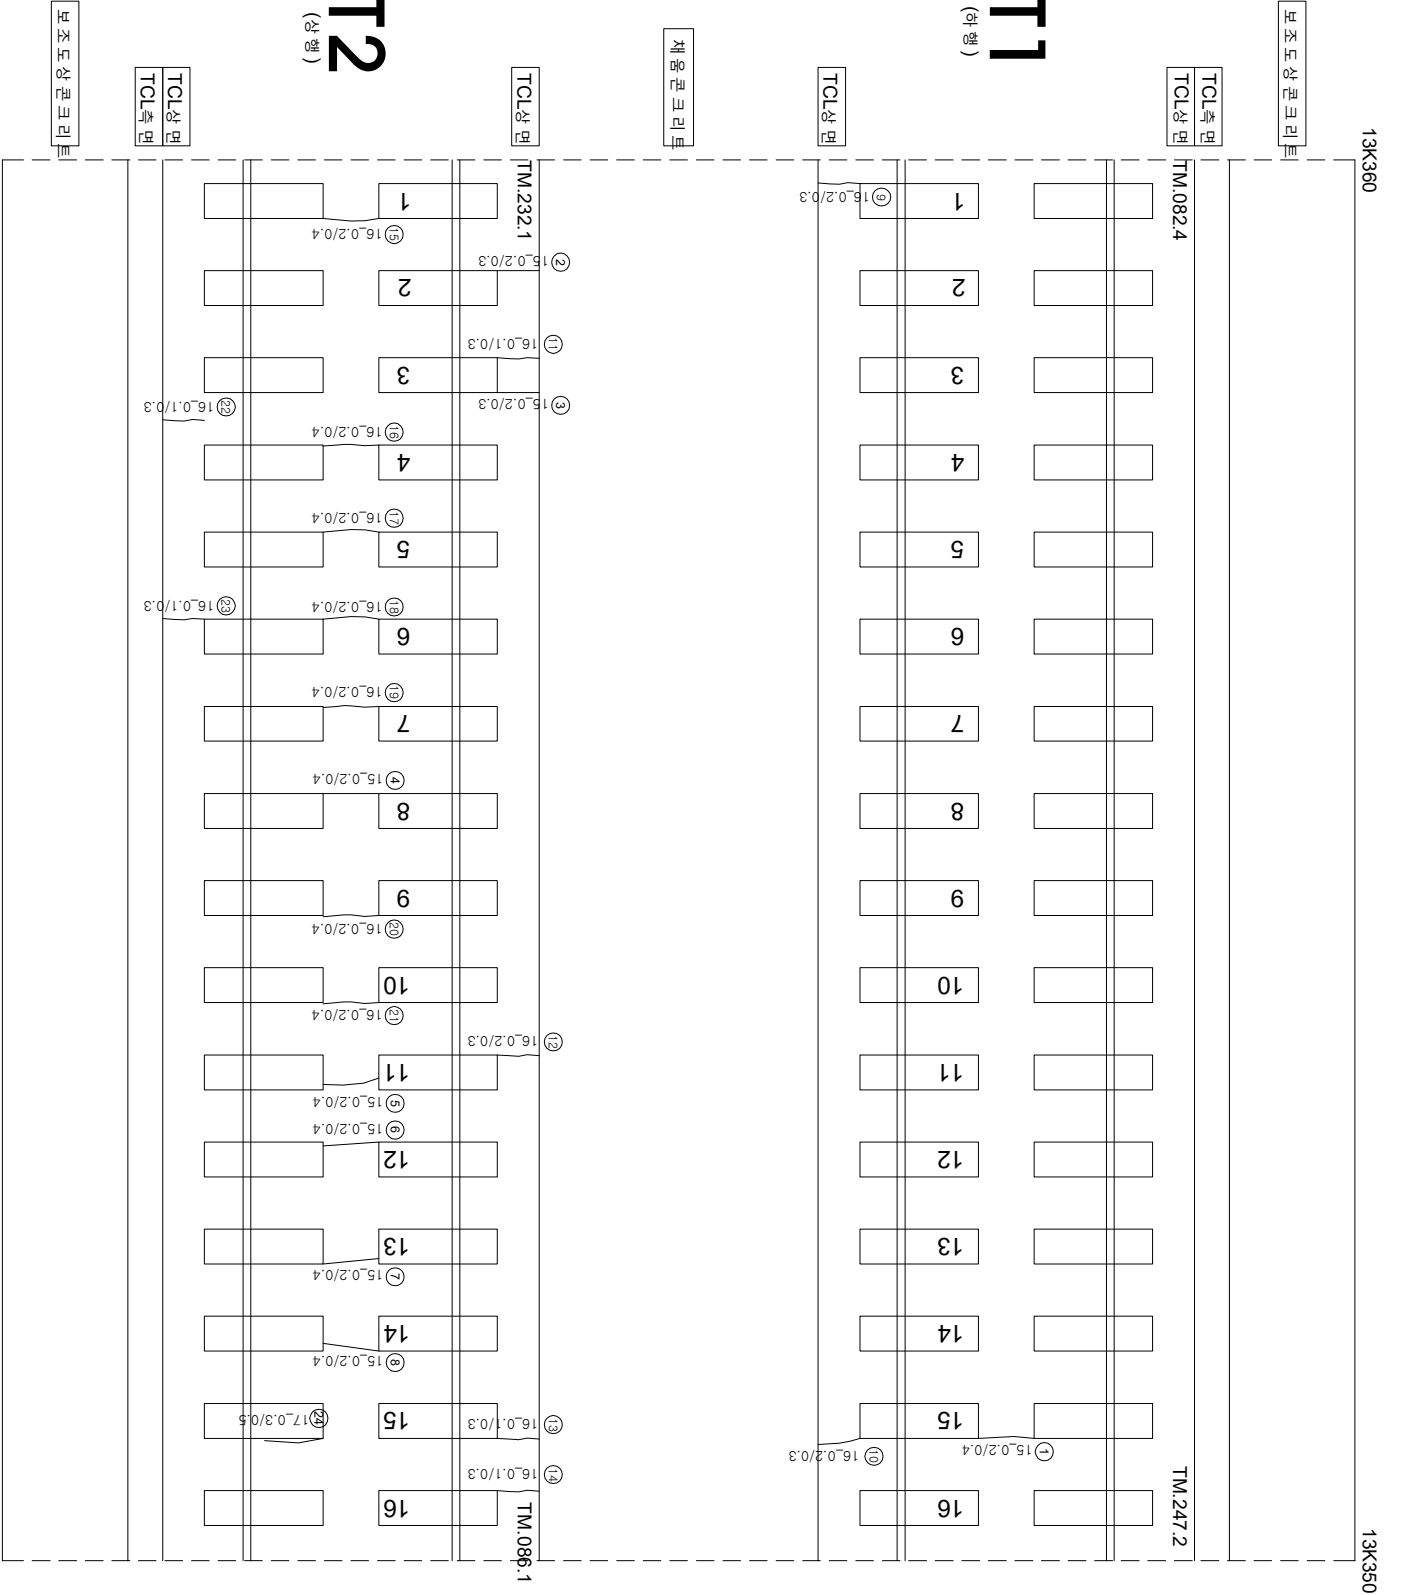

연번	순상	폭	연장	비고	연번	순상	폭	연장	비고
1	균열 0.2	mm 0.4	m		56				
2	균열 0.2	mm 0.3	m		57				
3	균열 0.2	mm 0.3	m		58				
4	균열 0.2	mm 0.4	m		59				
5	균열 0.2	mm 0.4	m		60				
6	균열 0.2	mm 0.4	m		61				
7	균열 0.2	mm 0.4	m		62				
8	균열 0.2	mm 0.4	m		63				
9	균열 0.2	mm 0.3	m		64				
10	균열 0.2	mm 0.3	m		65				
11	균열 0.1	mm 0.3	m		66				
12	균열 0.2	mm 0.3	m		67				
13	균열 0.1	mm 0.3	m		68				
14	균열 0.1	mm 0.3	m		69				
15	균열 0.2	mm 0.4	m		70				
16	균열 0.2	mm 0.4	m		71				
17	균열 0.2	mm 0.4	m		72				
18	균열 0.2	mm 0.4	m		73				
19	균열 0.2	mm 0.4	m		74				
20	균열 0.2	mm 0.4	m		75				
21	균열 0.2	mm 0.4	m		76				
22	균열 0.1	mm 0.3	m		77				
23	균열 0.1	mm 0.3	m		78				
24	경계부 균열 0.3	mm 0.5	m	신구	79				
25					80				
26					81				
27					82				
55					110				

시행			공역명			공역구분		시공구분	
한국철도공사			2017년도 호남고속선 오송-광주송정간 콘크리트케도 점검용역			(주)한국구조물안전연구원 (주)한국토목안전연구원 (재)한국건설품질연구원		이복영 김경기 윤석기	
KORAIL			한국철도공사			0220 (0.3m이하 : 흑색) 0420 (0.3m초과 0.5m이하 : 황색) 0620 (0.5m초과 1.0m이하 : 적색) 1020 (1.0m이상 : 분홍색)		점도상분리 양상 벽리, 바닥, 파손 백태	
						점도상분리 누수, 침윤부 시공이음분리, 층분리			