


호남고속선 부용터널_56(13.390~13.400km, S54)

외관조사망도 번호

U3_부용터널_56(13K390~13K400)

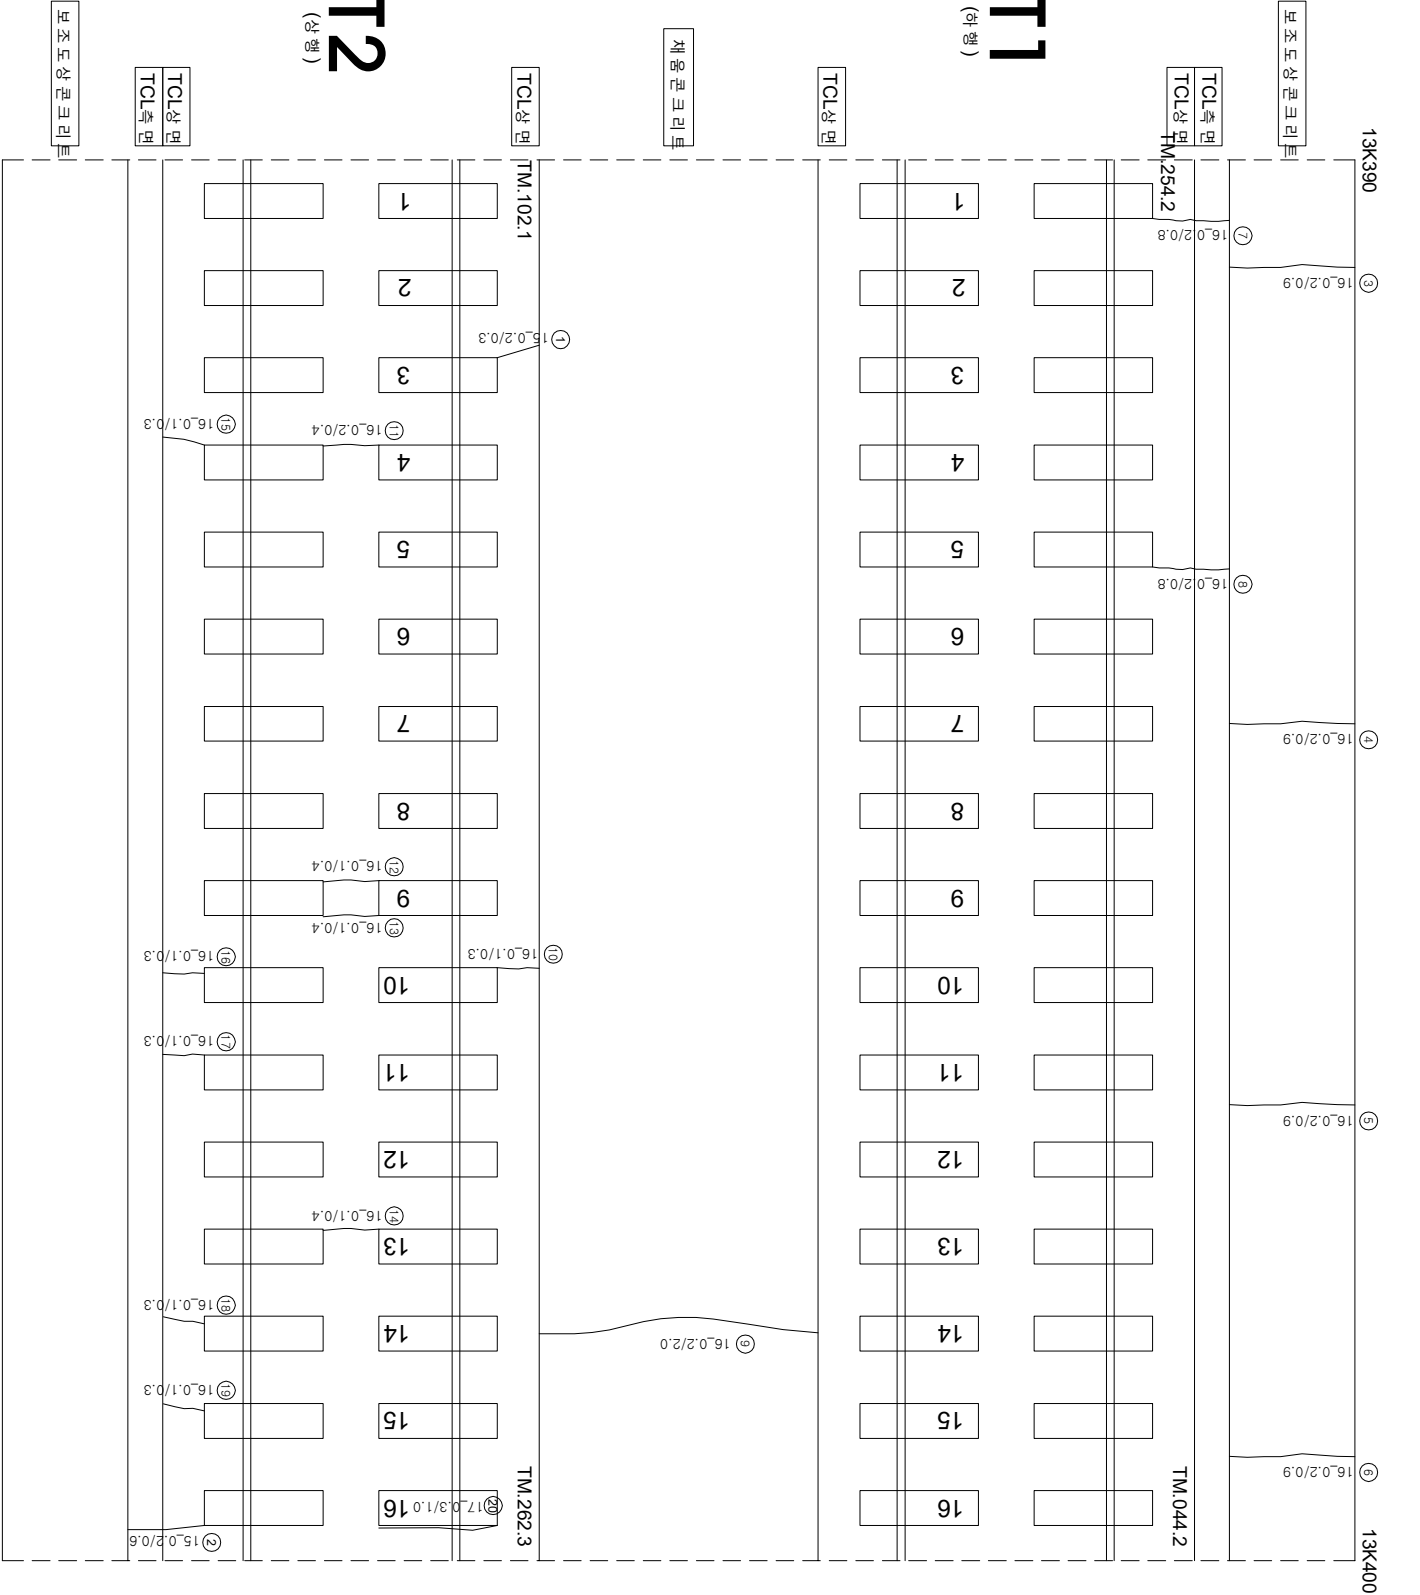

연번	순상	폭	연장	비고	연번	순상	폭	연장	비고
1	균열 0.2 mm	0.3 m		56					
2	균열 0.2 mm	0.6 m	m	57					
3	균열 0.2 mm	0.9 m	m	58					
4	균열 0.2 mm	0.9 m		59					
5	균열 0.2 mm	0.9 m	m	60					
6	균열 0.2 mm	0.9 m		61					
7	균열 0.2 mm	0.8 m	m	62					
8	균열 0.2 mm	0.8 m		63					
9	균열 0.2 mm	2.0 m	m	64					
10	균열 0.1 mm	0.3 m		65					
11	균열 0.2 mm	0.4 m	m	66					
12	균열 0.1 mm	0.4 m		67					
13	균열 0.1 mm	0.4 m	m	68					
14	균열 0.1 mm	0.4 m		69					
15	균열 0.1 mm	0.3 m		70					
16	균열 0.1 mm	0.3 m	m	71					
17	균열 0.1 mm	0.3 m		72					
18	균열 0.1 mm	0.3 m	m	73					
19	균열 0.1 mm	0.3 m		74					
20	경계부 균열 0.3 mm	1.0 m		75					
21				76					
22				77					
23				78					
55				110					