


호남고속선 부용터널_62(13.450~13.460km, S60)

외관조사망도 번호

U3_부용터널_62(13K450~13K460)

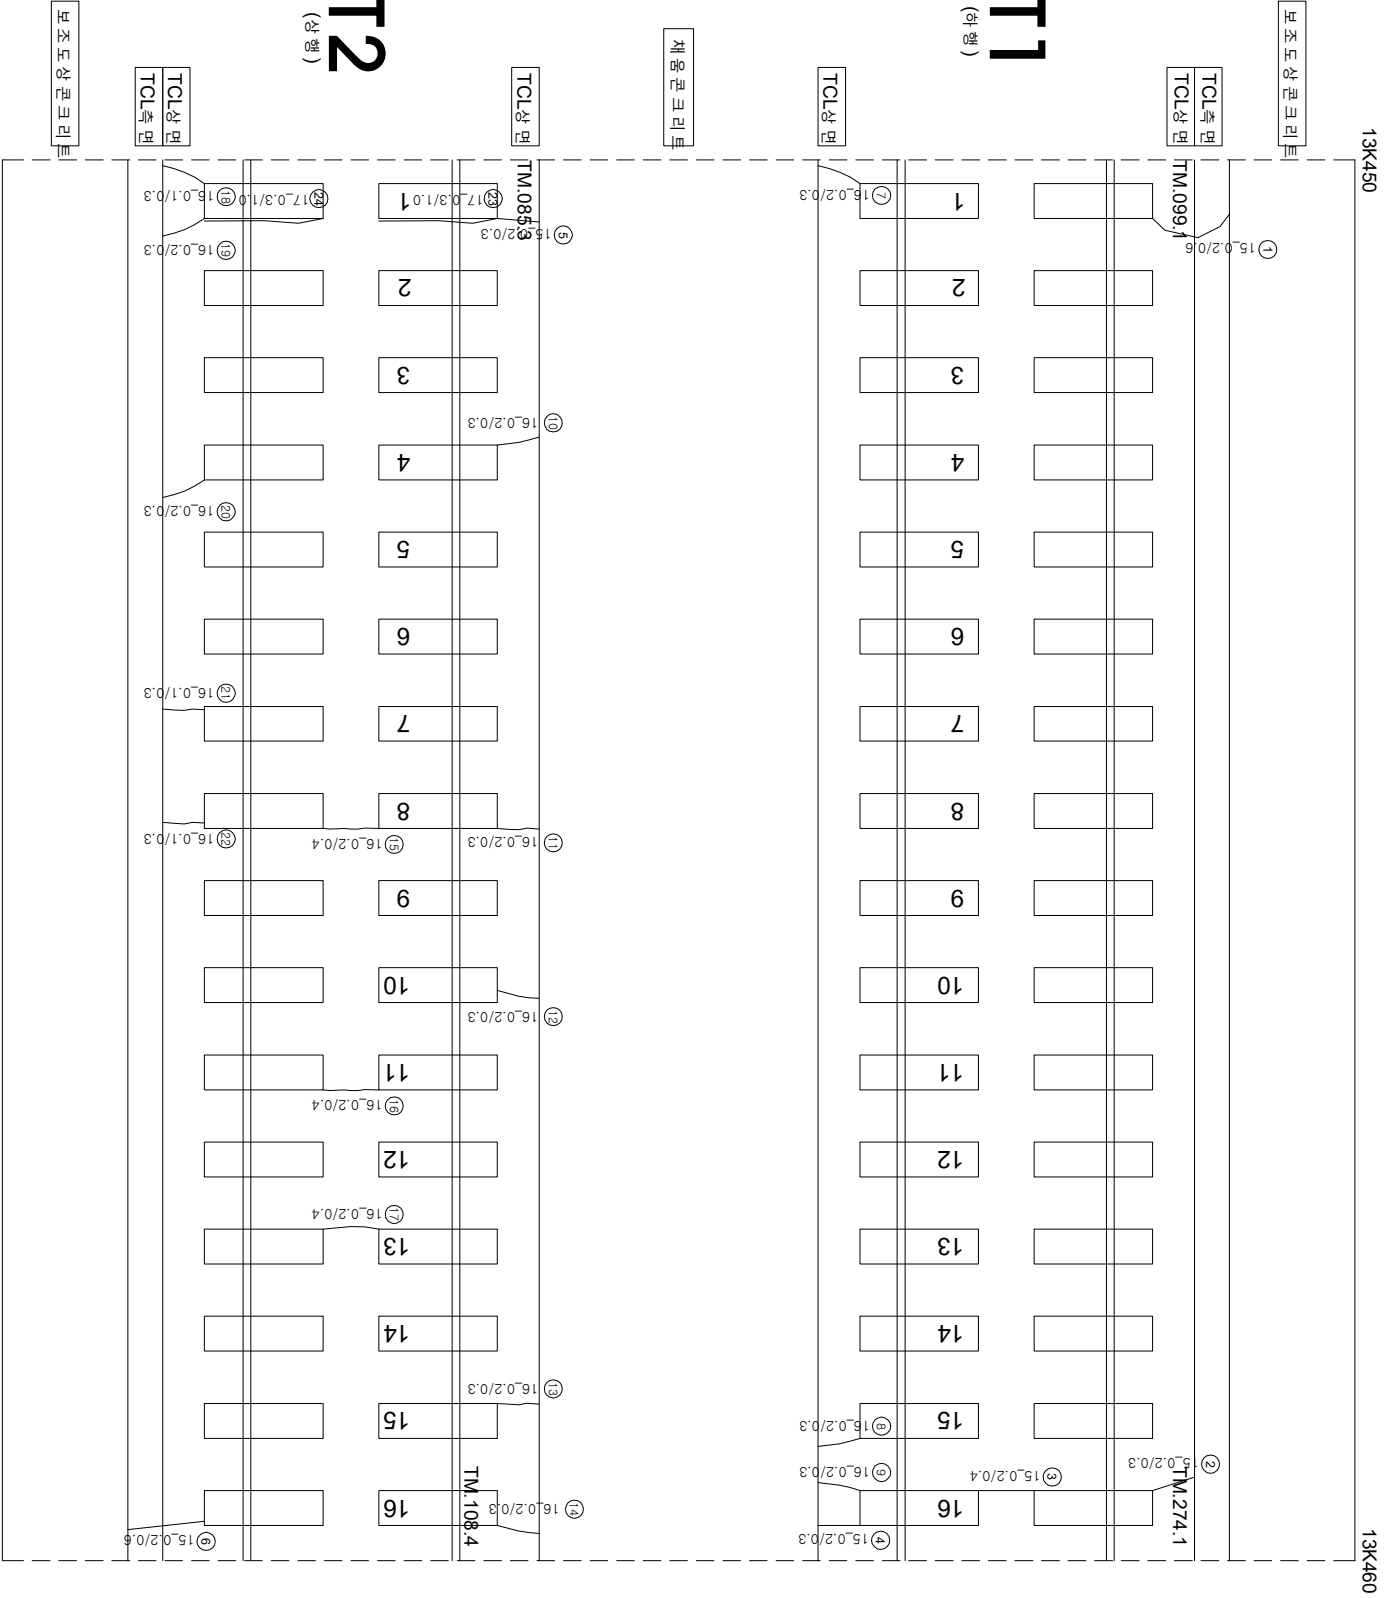

연번	순상	폭	연장	비고	연번	순상	폭	연장	비고
1	균열 0.2	mm 0.6	m	56					
2	균열 0.2	mm 0.3	m	57					
3	균열 0.2	mm 0.4	m	58					
4	균열 0.2	mm 0.3	m	59					
5	균열 0.2	mm 0.3	m	60					
6	균열 0.2	mm 0.6	m	61					
7	균열 0.2	mm 0.3	m	62					
8	균열 0.2	mm 0.3	m	63					
9	균열 0.2	mm 0.3	m	64					
10	균열 0.2	mm 0.3	m	65					
11	균열 0.2	mm 0.3	m	66					
12	균열 0.2	mm 0.3	m	67					
13	균열 0.2	mm 0.3	m	68					
14	균열 0.2	mm 0.3	m	69					
15	균열 0.2	mm 0.4	m	70					
16	균열 0.2	mm 0.4	m	71					
17	균열 0.2	mm 0.4	m	72					
18	균열 0.1	mm 0.3	m	73					
19	균열 0.2	mm 0.3	m	74					
20	균열 0.2	mm 0.3	m	75					
21	균열 0.1	mm 0.3	m	76					
22	균열 0.1	mm 0.3	m	77					
23	경계부 균열 0.3	mm 1.0	m	78					
24	경계부 균열 0.3	mm 1.0	m	79					
25				80					
26				81					
27				82					
55				110					

시행			공역명			공역구분			시공방법		
시행			공역명			공역구분			시공방법		
한국철도공사			2017년도 호남고속선 오송-광주송정간 콘크리트케도 점검용역			(주)한국구조물안전연구원 (주)한국토목안전연구원 (재)한국건설품질연구원			이북영 김경기 윤석기		
KORAIL			한국철도공사			KOREA RAILROAD			이북영		