


호남고속선 부용터널_8(12.910~12.920km, S6)

외관조사망도 번호

U3_부용터널_8(12K910~12K920)

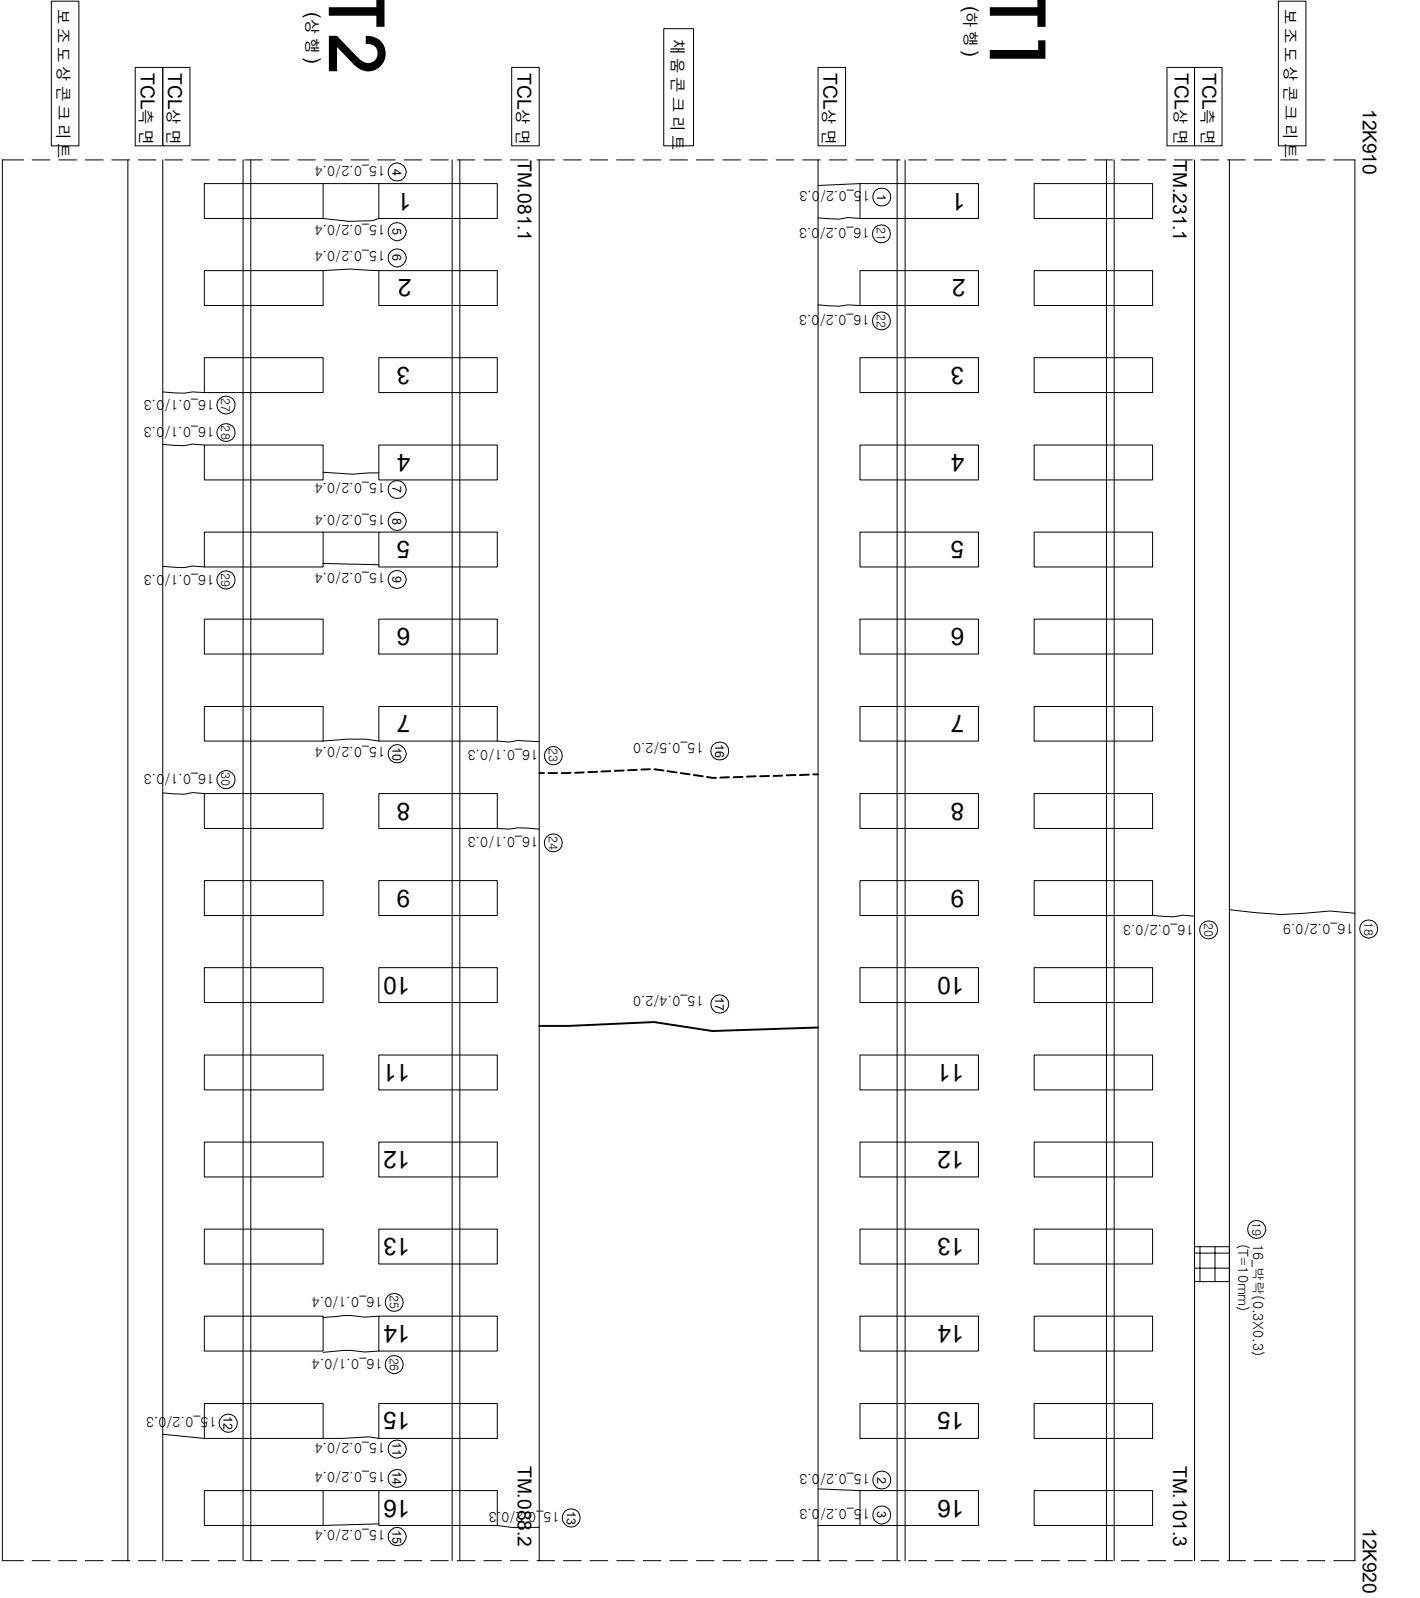

연번	순상	폭	연장	비고	연번	순상	폭	연장	비고
1	균열 0.2 mm	0.3 m	m		56				
2	균열 0.2 mm	0.3 m	m		57				
3	균열 0.2 mm	0.3 m	m		58				
4	균열 0.2 mm	0.4 m	m		59				
5	균열 0.2 mm	0.4 m	m		60				
6	균열 0.2 mm	0.4 m	m		61				
7	균열 0.2 mm	0.4 m	m		62				
8	균열 0.2 mm	0.4 m	m		63				
9	균열 0.2 mm	0.4 m	m		64				
10	균열 0.2 mm	0.4 m	m		65				
11	균열 0.2 mm	0.4 m	m		66				
12	균열 0.2 mm	0.3 m	m		67				
13	균열 0.2 mm	0.3 m	m		68				
14	균열 0.2 mm	0.4 m	m		69				
15	균열 0.2 mm	0.4 m	m		70				
16	균열 0.5 mm	2.0 m	m		71				
17	균열 0.4 mm	2.0 m	m		72				
18	균열 0.2 mm	0.9 m	m		73				
19	균열 0.3 mm	0.3 m	m		74				
20	균열 0.2 mm	0.3 m	m		75				
21	균열 0.2 mm	0.3 m	m		76				
22	균열 0.2 mm	0.3 m	m		77				
23	균열 0.1 mm	0.3 m	m		78				
24	균열 0.1 mm	0.3 m	m		79				
25	균열 0.1 mm	0.4 m	m		80				
26	균열 0.1 mm	0.4 m	m		81				
27	균열 0.1 mm	0.3 m	m		82				
28	균열 0.1 mm	0.3 m	m		83				
29	균열 0.1 mm	0.3 m	m		84				
30	균열 0.1 mm	0.3 m	m		85				
31					86				
32					87				
33					88				
34					89				
35					90				
36					91				
37					92				
38					93				
39					94				
40					95				
41					96				
42					97				
43					98				
44					99				
45					100				
46					101				
47					102				
48					103				
49					104				
50					105				
51					106				
52					107				
53					108				
54					109				
55					110				

시행사	영역	영역	영역	영역	영역	이력		영역	구분	구분	--