


호남고속선 부용터널_115(13.980~13.990km, S113)

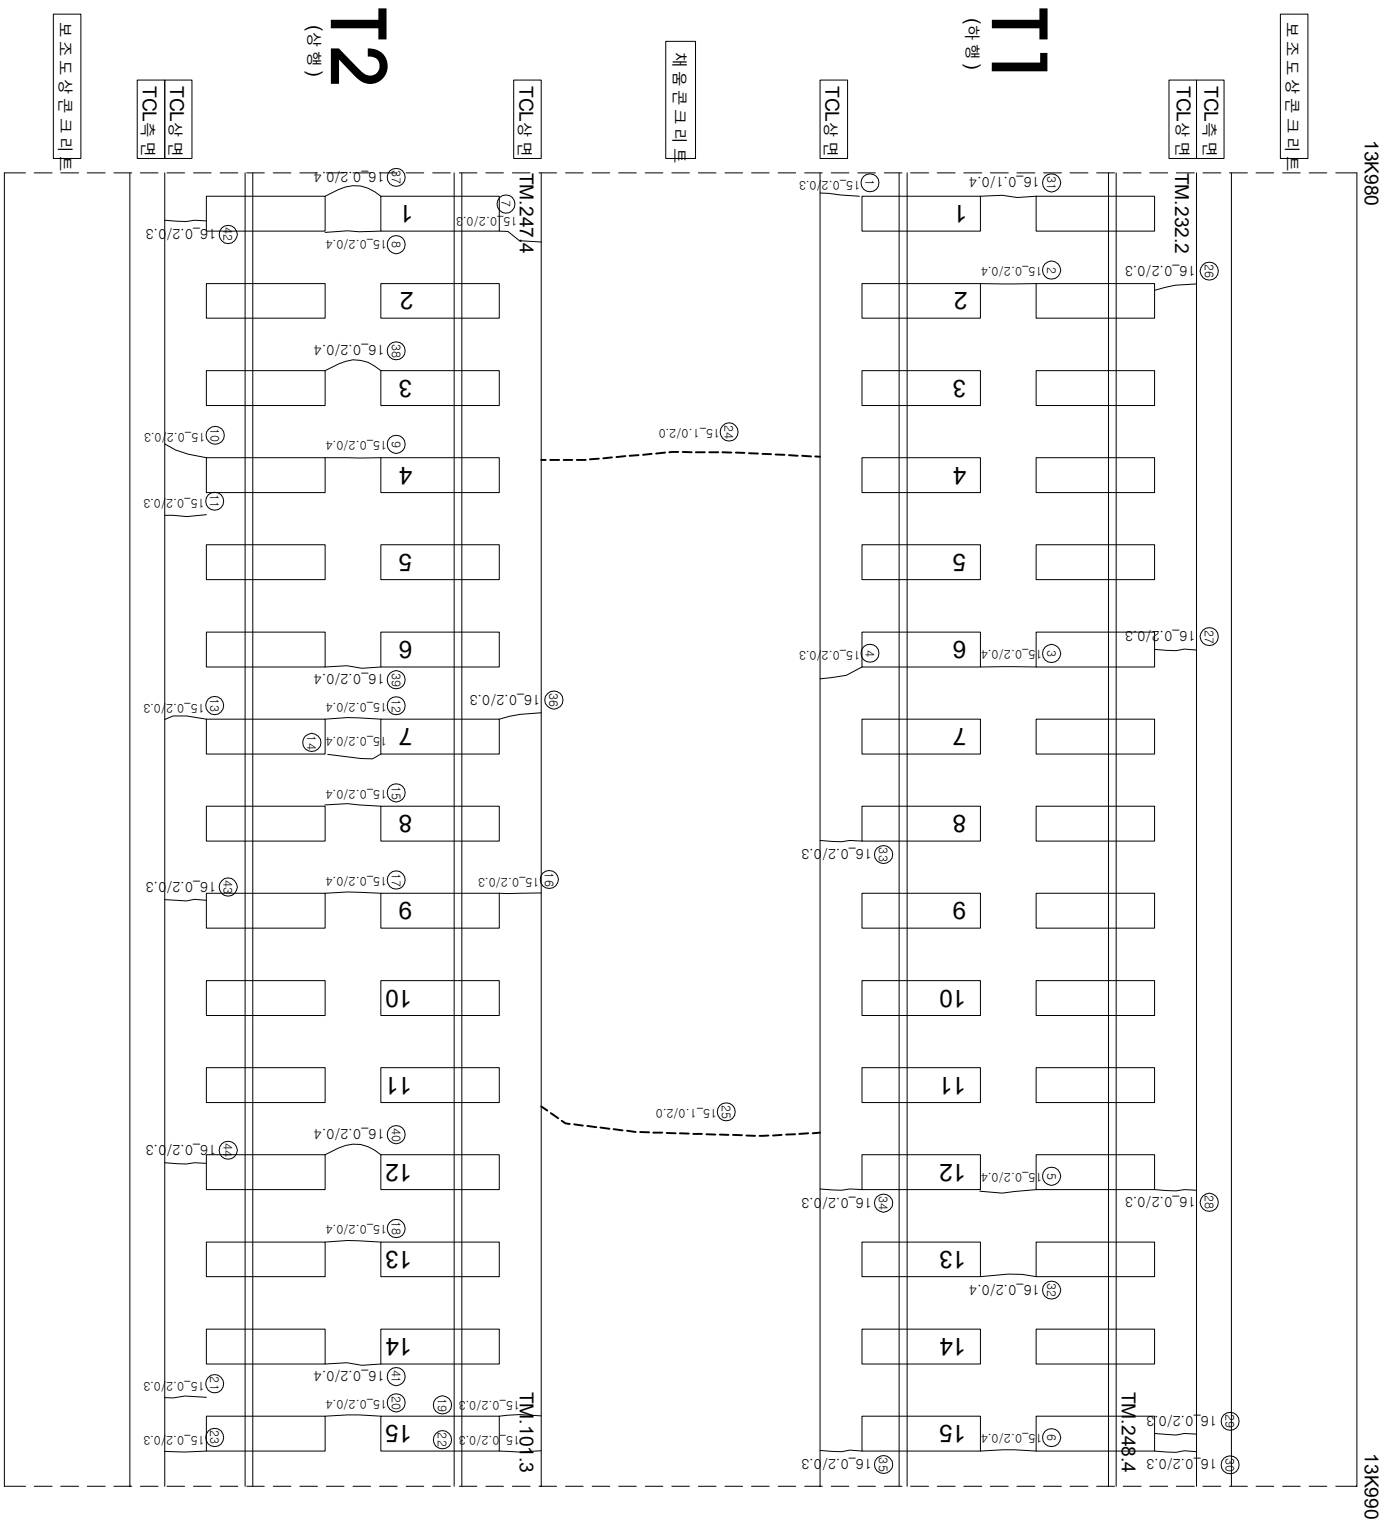

연번	산선	폭	연장	비고	연번	산선	폭	연장	비고
1	군열	02 mm	0.3 m		56				
2	군열	02 mm	0.4 m		57				
3	군열	02 mm	0.4 m		58				
4	군열	02 mm	0.3 m		59				
5	군열	02 mm	0.4 m		60				
6	군열	02 mm	0.4 m		61				
7	군열	02 mm	0.3 m		62				
8	군열	02 mm	0.4 m		63				
9	군열	02 mm	0.4 m		64				
10	군열	02 mm	0.3 m		65				
11	군열	02 mm	0.3 m		66				
12	군열	02 mm	0.4 m		67				
13	군열	02 mm	0.3 m		68				
14	군열	02 mm	0.4 m		69				
15	군열	02 mm	0.4 m		70				
16	군열	02 mm	0.3 m		71				
17	군열	02 mm	0.4 m		72				
18	군열	02 mm	0.3 m		73				
19	군열	02 mm	0.3 m		74				
20	군열	02 mm	0.4 m		75				
21	군열	02 mm	0.3 m		76				
22	군열	02 mm	0.3 m		77				
23	군열	02 mm	0.3 m		78				
24	군열	10 mm	2.0 m		79				
25	군열	10 mm	2.0 m		80				
26	군열	02 mm	0.3 m		81				
27	군열	02 mm	0.3 m		82				
28	군열	02 mm	0.3 m		83				
29	군열	02 mm	0.3 m		84				
30	군열	02 mm	0.3 m		85				
31	군열	01 mm	0.4 m		86				
32	군열	02 mm	0.4 m		87				
33	군열	02 mm	0.3 m		88				
34	군열	02 mm	0.3 m		89				
35	군열	02 mm	0.3 m		90				
36	군열	02 mm	0.3 m		91				
37	군열	02 mm	0.4 m		92				
38	군열	02 mm	0.4 m		93				
39	군열	02 mm	0.4 m		94				
40	군열	02 mm	0.4 m		95				
41	군열	02 mm	0.4 m		96				
42	군열	02 mm	0.3 m		97				
43	군열	02 mm	0.3 m		98				
44	군열	02 mm	0.3 m		99				
45					100				
46					101				
47					102				
48					103				
49					104				
50					105				
51					106				
52					107				
53					108				
54					109				
55					110				

시	행	사	용	역	영	사	단		
							과 업 장 소	장 소	
KORAIL KOREA RAILROAD	한국철도공사	2017년도 호남고속선 오송-광주승정간 콘크리트케도 점검용역	(주) 한국구조물안전연구원 (주) 한국도로안전연구원 (재) 한국건설품질연구원	이 복 영	간 원 강 김 경 기 문 준 기	영원	 02220 (0.3m이하 : 목박)	 철로받판리	 철로받판리
							 04220 (0.3m초과 0.5m이하 : 광박)	 영상	 철근노출
							 06220 (0.5m초과 1.0m이하 : 목박)	 바리,바라,파손	 누수수은부
							 10220 (1.0m이상 : 통형)	 바닥	 시공이음판리,통판리