


호남고속선 부용터널_117(14.000~14.010km, S115)

외관조사망도 번호

U3_부용터널_117(14K000-14K010)

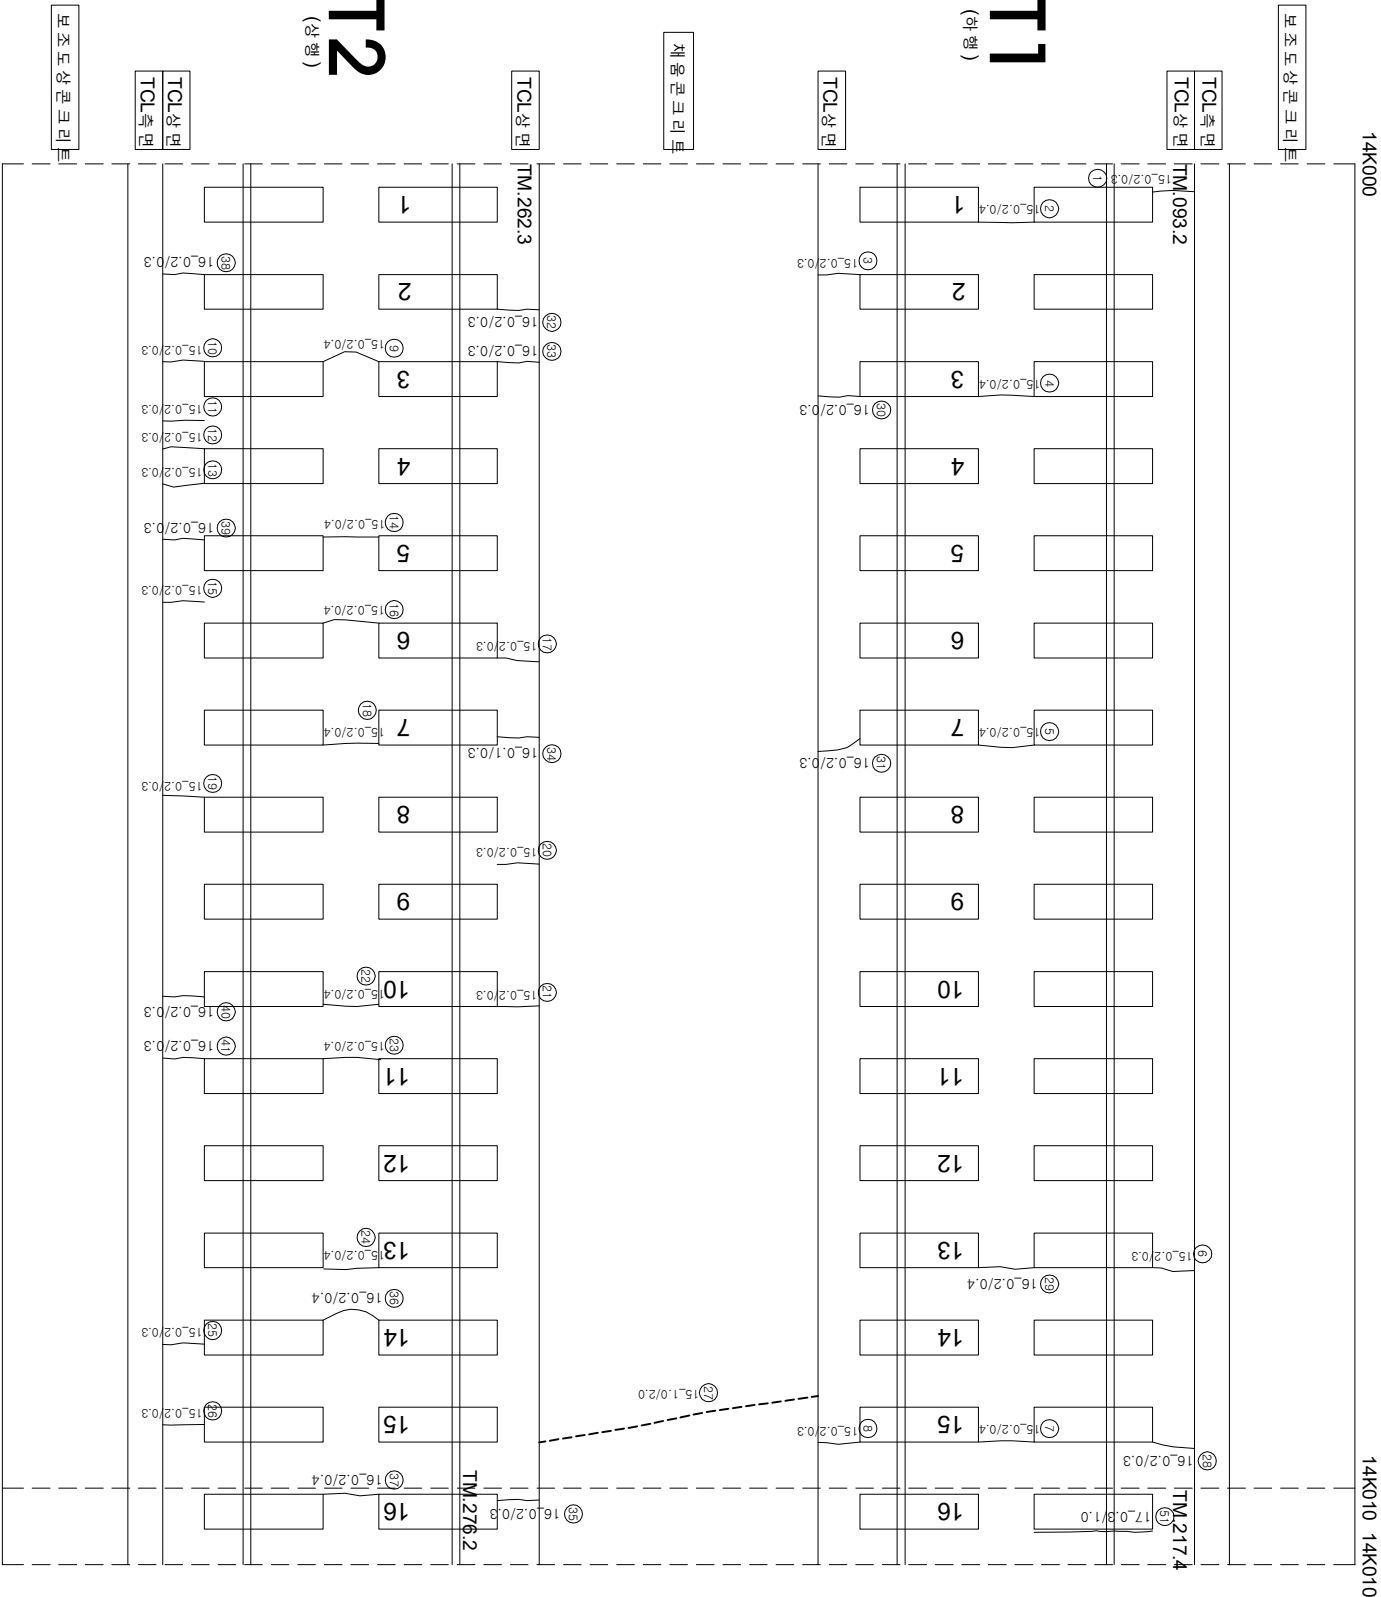

연번	순상	폭	연장	비고	연번	순상	폭	연장	비고
1	균열 0.2	mm 0.3	m		56				
2	균열 0.2	mm 0.4	m		57				
3	균열 0.2	mm 0.3	m		58				
4	균열 0.2	mm 0.4	m		59				
5	균열 0.2	mm 0.4	m		60				
6	균열 0.2	mm 0.3	m		61				
7	균열 0.2	mm 0.4	m		62				
8	균열 0.2	mm 0.3	m		63				
9	균열 0.2	mm 0.4	m		64				
10	균열 0.2	mm 0.3	m		65				
11	균열 0.2	mm 0.3	m		66				
12	균열 0.2	mm 0.3	m		67				
13	균열 0.2	mm 0.3	m		68				
14	균열 0.2	mm 0.4	m		69				
15	균열 0.2	mm 0.3	m		70				
16	균열 0.2	mm 0.4	m		71				
17	균열 0.2	mm 0.3	m		72				
18	균열 0.2	mm 0.4	m		73				
19	균열 0.2	mm 0.3	m		74				
20	균열 0.2	mm 0.3	m		75				
21	균열 0.2	mm 0.3	m		76				
22	균열 0.2	mm 0.4	m		77				
23	균열 0.2	mm 0.4	m		78				
24	균열 0.2	mm 0.4	m		79				
25	균열 0.2	mm 0.3	m		80				
26	균열 0.2	mm 0.3	m		81				
27	균열 1.0	mm 2.0	m		82				
28	균열 0.2	mm 0.3	m		83				
29	균열 0.2	mm 0.4	m		84				
30	균열 0.2	mm 0.3	m		85				
31	균열 0.2	mm 0.3	m		86				
32	균열 0.2	mm 0.3	m		87				
33	균열 0.2	mm 0.3	m		88				
34	균열 0.1	mm 0.3	m		89				
35	균열 0.2	mm 0.3	m		90				
36	균열 0.2	mm 0.4	m		91				
37	균열 0.2	mm 0.4	m		92				
38	균열 0.2	mm 0.3	m		93				
39	균열 0.2	mm 0.3	m		94				
40	균열 0.2	mm 0.3	m		95				
41	균열 0.2	mm 0.3	m		96				
42	관계부 균열 0.3	mm 1.0	m	신규	97				
43					98				
44					99				
45					100				
46					101				
47					102				
48					103				
49					104				
50					105				
51					106				
52					107				
53					108				
54					109				
55					110				

시행			공역명			관리책임자			검열		
한국철도공사			2017년도 호남고속선 오송-광주송정간 콘크리트케도 점검용역			(주)한국구조물안전연구원 (주)한국토안안전연구원 (재)한국건설품질연구원			이복영		
KORAIL			한국철도공사			KOREA RAILROAD			0220 (0.3mm이하 : 흑색) 0420 (0.3mm초과 0.5mm이하 : 황색) 0620 (0.5mm초과 1.0mm미만 : 적색) 1020 (1.0mm이상 : 분홍색)		
						원목도상본리			방산		
						부리, 부락, 파손			누수, 침윤부		
						백태			시공이음관리, 흙본리		