


호남고속선 부용터널_123(14.060~14.070km, S121)

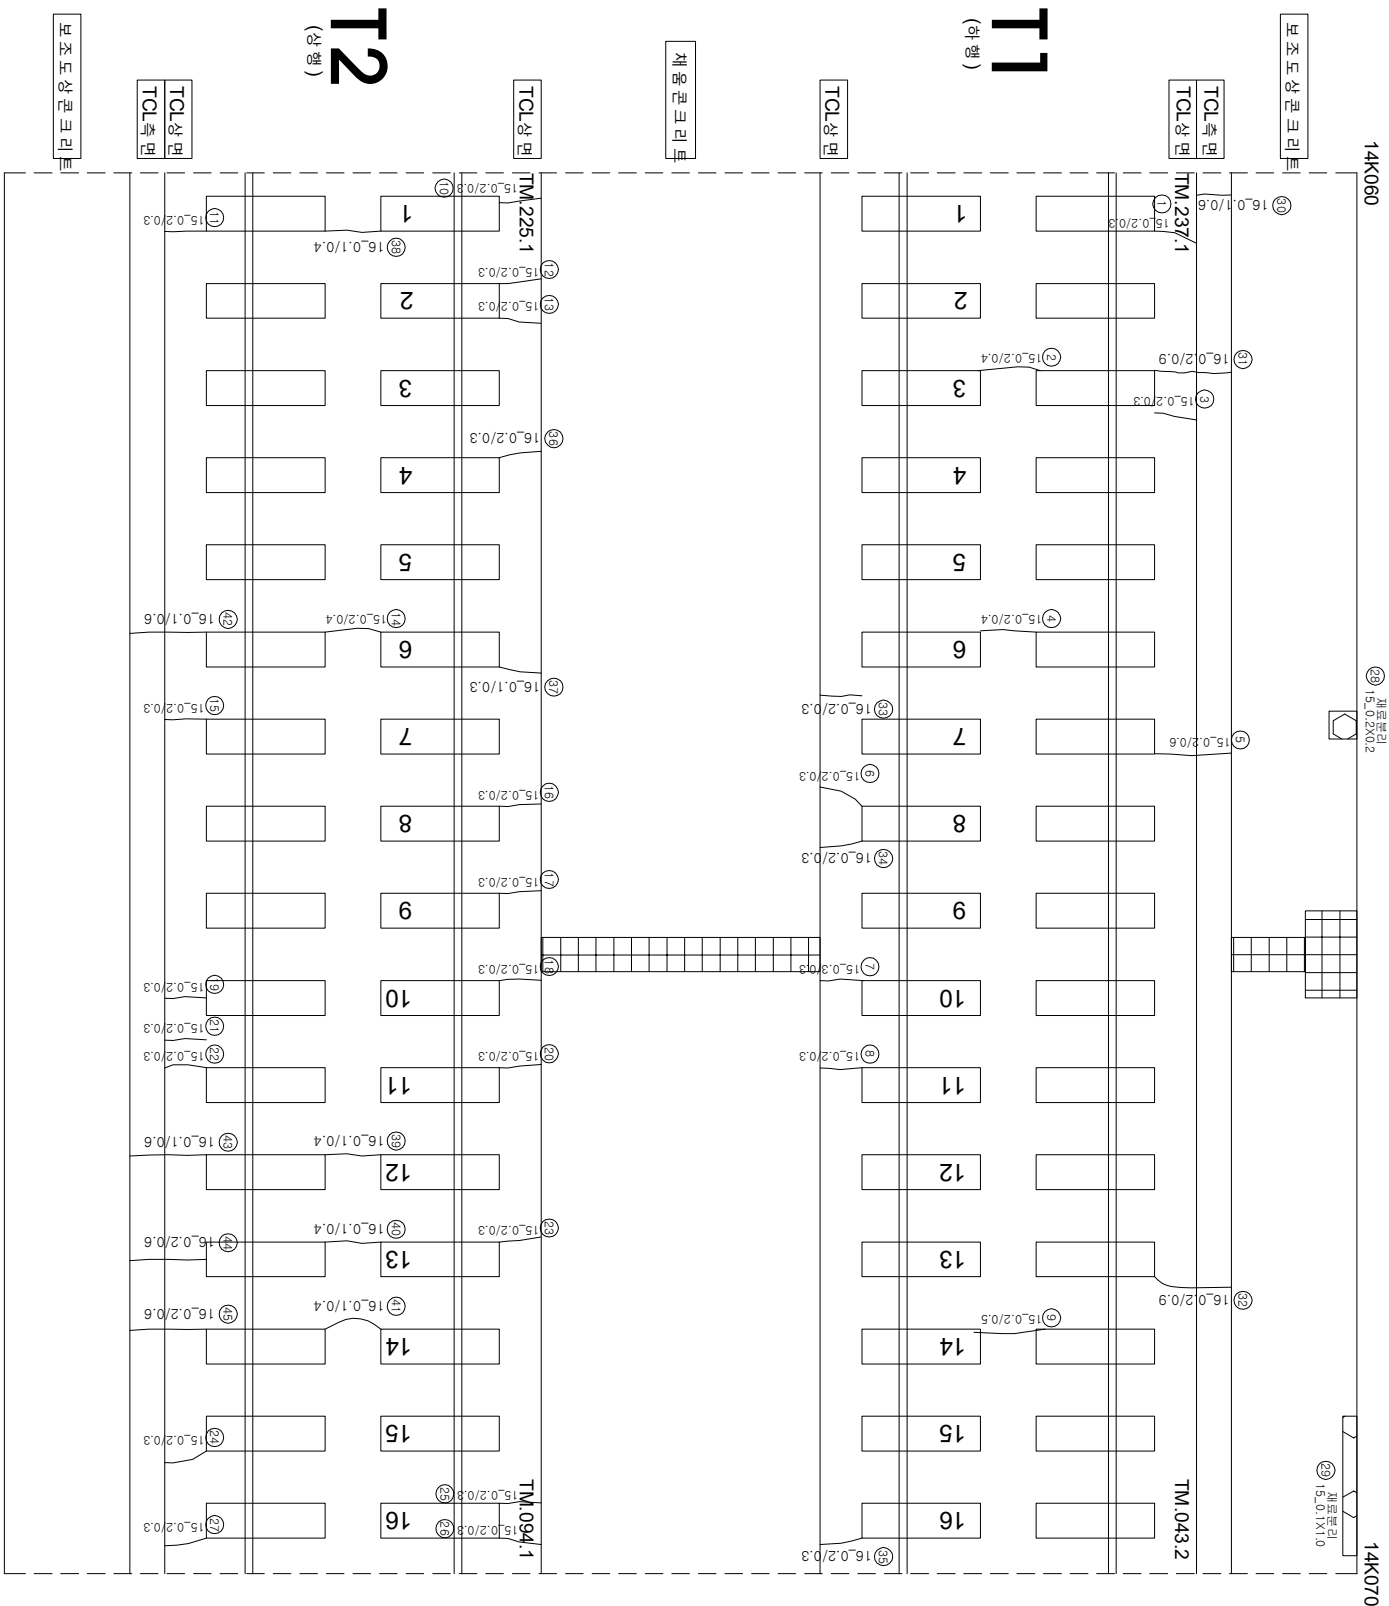

연번	산선	폭	연장	비고	연번	산선	폭	연장	비고
1	군영	0.2 mm	0.3 m		56				
2	군영	0.2 mm	0.4 m		57				
3	군영	0.2 mm	0.3 m		58				
4	군영	0.2 mm	0.4 m		59				
5	군영(비강)	0.2 mm	0.6 m		60				
6	군영	0.2 mm	0.3 m		61				
7	군영	0.3 mm	0.3 m		62				
8	군영	0.2 mm	0.3 m		63				
9	군영	0.2 mm	0.5 m		64				
10	군영	0.2 mm	0.3 m		65				
11	군영	0.2 mm	0.3 m		66				
12	군영	0.2 mm	0.3 m		67				
13	군영	0.2 mm	0.3 m		68				
14	군영	0.2 mm	0.4 m		69				
15	군영	0.2 mm	0.3 m		70				
16	군영	0.2 mm	0.3 m		71				
17	군영	0.2 mm	0.3 m		72				
18	군영	0.2 mm	0.3 m		73				
19	군영	0.2 mm	0.3 m		74				
20	군영	0.2 mm	0.3 m		75				
21	군영	0.2 mm	0.3 m		76				
22	군영	0.2 mm	0.3 m		77				
23	군영	0.2 mm	0.3 m		78				
24	군영	0.2 mm	0.3 m		79				
25	군영	0.2 mm	0.3 m		80				
26	군영	0.2 mm	0.3 m		81				
27	군영	0.2 mm	0.3 m		82				
28	계북분리	0.2 m	0.2 m		83				
29	계북분리	0.1 m	1.0 m		84				
30	군영	0.1 mm	0.6 m		85				
31	군영	0.2 mm	0.9 m		86				
32	군영	0.2 mm	0.9 m		87				
33	군영	0.2 mm	0.3 m		88				
34	군영	0.2 mm	0.3 m		89				
35	군영	0.2 mm	0.3 m		90				
36	군영	0.2 mm	0.3 m		91				
37	군영	0.1 mm	0.3 m		92				
38	군영	0.1 mm	0.4 m		93				
39	군영	0.1 mm	0.4 m		94				
40	군영	0.1 mm	0.4 m		95				
41	군영	0.1 mm	0.4 m		96				
42	군영	0.1 mm	0.6 m		97				
43	군영	0.1 mm	0.6 m		98				
44	군영	0.2 mm	0.6 m		99				
45	군영	0.2 mm	0.6 m		100				
46					101				
47					102				
48					103				
49					104				
50					105				
51					106				
52					107				
53					108				
54					109				
55					110				

시	행 사	용 역 명	용 역 사	과 일 전 지		장 아 지	단
				개 설 전 지	분 야 별 전 지		
KORAIL KOREA RAILROAD 한국철도공사		2017년도 호남고속선 오송-광주승정간 콘크리트캐드 점검영역	(주) 한국국조물안전연구원 (주) 한국도로안전연구원 (재) 한국건설품질연구원	이 복 영 김 원 강 김 경 기 문 은 작 기	연	 0220 (0.3m이하 : 철책)	참목대상블린
						 0420 (0.3m초과 0.5m이하 : 형식)	망상
						 0620 (0.5m초과 1.0m이하 : 적석)	박리, 박락, 파손
						 1020 (1.0m이상 : 분출석)	백태
							누수, 슬럼프
							시공미흡 블린, 총 블린