


호남고속선 부용터널_134(14.170~14.180km, S132)

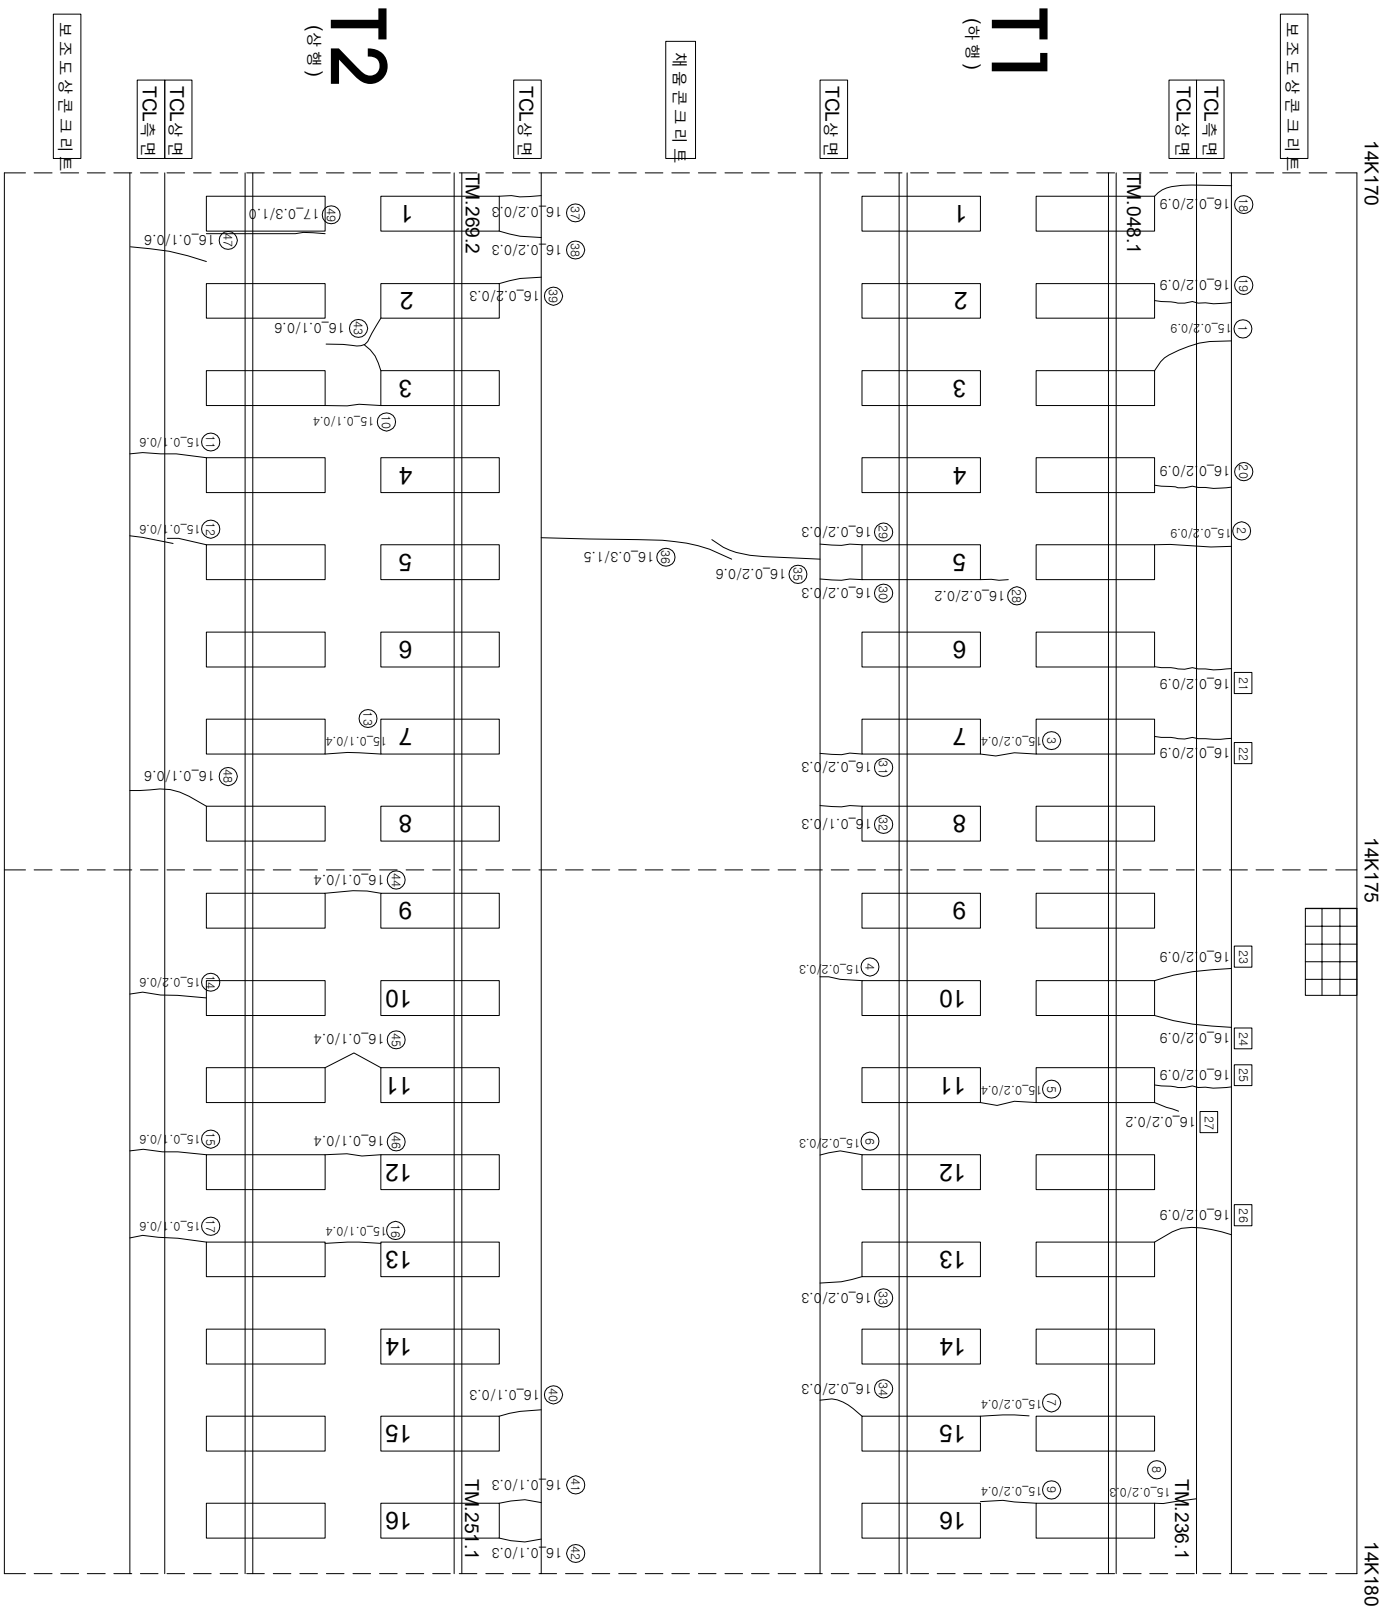

연번	순상	폭	연장	비고	연번	순상	폭	연장	비고
1	군열(현정)	0.2 mm	0.9 m		56				
2	군열(현정)	mm	0.9 m		57				
3	군열	0.2 mm	0.4 m		58				
4	군열	0.2 mm	0.0 m		59				
5	군열	0.2 mm	0.4 m		60				
6	군열	0.2 mm	0.3 m		61				
7	군열	0.2 mm	0.4 m		62				
8	군열	0.2 mm	0.3 m		63				
9	군열	0.2 mm	0.4 m		64				
10	군열	0.1 mm	0.4 m		65				
11	군열	0.1 mm	0.6 m		66				
12	군열	0.1 mm	0.6 m		67				
13	군열	0.1 mm	0.4 m		68				
14	군열	0.2 mm	0.6 m		69				
15	군열	0.1 mm	0.6 m		70				
16	군열	0.1 mm	0.4 m		71				
17	군열	0.1 mm	0.6 m		72				
18	군열	0.2 mm	0.9 m		73				
19	군열	0.2 mm	0.9 m		74				
20	군열	0.2 mm	0.9 m		75				
21	군열	0.2 mm	0.9 m	2017년도 보수	76				
22	군열	0.2 mm	0.9 m	2017년도 보수	77				
23	군열	0.2 mm	0.9 m	2017년도 보수	78				
24	군열	0.2 mm	0.9 m	2017년도 보수	79				
25	군열	0.2 mm	0.9 m	2017년도 보수	80				
26	군열	0.2 mm	0.9 m	2017년도 보수	81				
27	군열	0.2 mm	0.2 m	2017년도 보수	82				
28	군열	0.2 mm	0.2 m		83				
29	군열	0.2 mm	0.3 m		84				
30	군열	0.2 mm	0.3 m		85				
31	군열	0.2 mm	0.3 m		86				
32	군열	0.1 mm	0.3 m		87				
33	군열	0.2 mm	0.3 m		88				
34	군열	0.2 mm	0.3 m		89				
35	군열	0.2 mm	0.6 m		90				
36	군열	0.3 mm	1.5 m		91				
37	군열	0.2 mm	0.3 m		92				
38	군열	0.2 mm	0.3 m		93				
39	군열	0.2 mm	0.3 m		94				
40	군열	0.1 mm	0.3 m		95				
41	군열	0.1 mm	0.3 m		96				
42	군열	0.1 mm	0.3 m		97				
43	군열	0.1 mm	0.6 m		98				
44	군열	0.1 mm	0.4 m		99				
45	군열	0.1 mm	0.4 m		100				
46	군열	0.1 mm	0.4 m		101				
47	군열	0.1 mm	0.6 m		102				
48	군열	0.1 mm	0.6 m		103				
49	경계부 군열	0.3 mm	1.0 m	신규	104				
50					105				
51					106				
52					107				
53					108				
54					109				
55					110				

[illegible]