


호남고속선 부용터널-164(14.466~14.476km, S162)

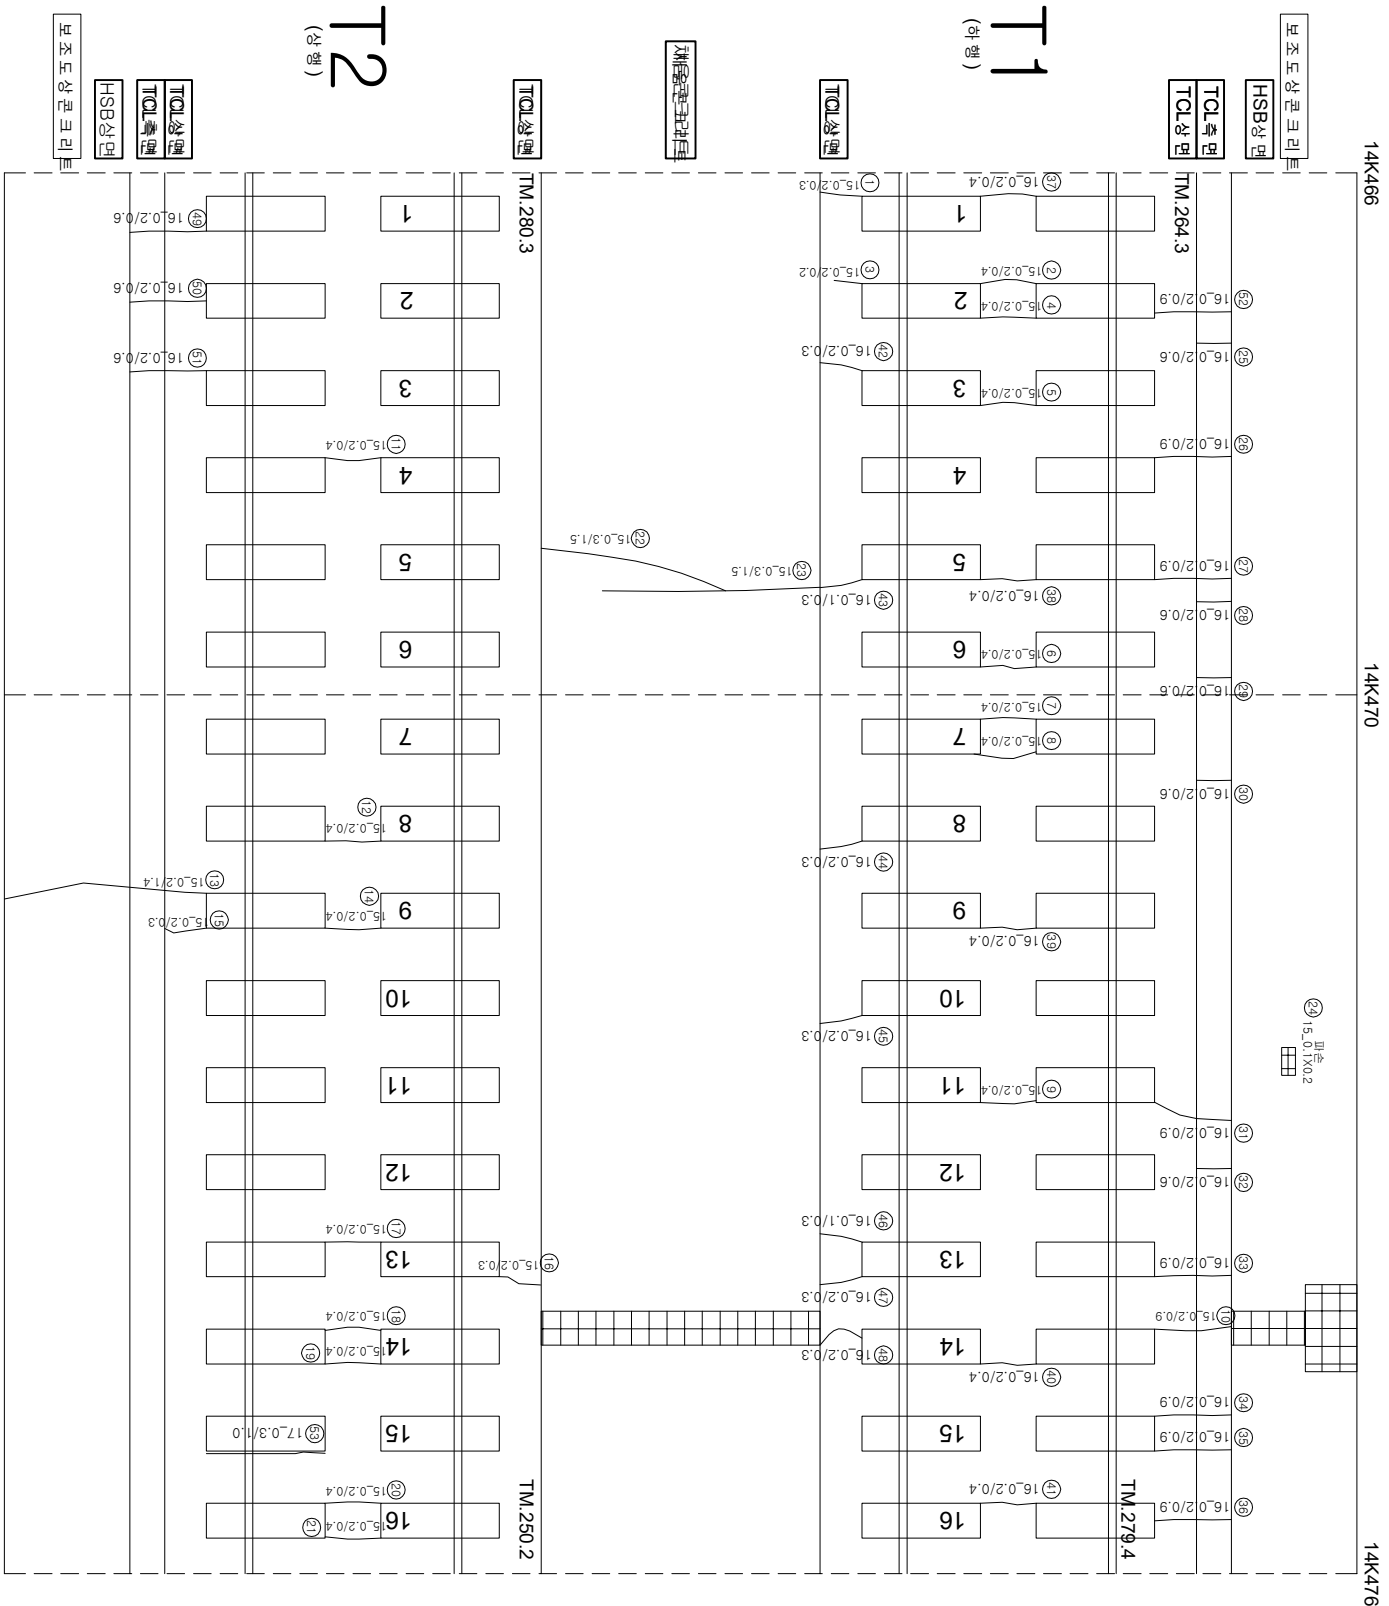

연번	순상	폭	연장	비고	연번	순상	폭	연장	비고
1	균열	0.2	0.3	m	56				
2	균열	0.2	0.4	m	57				
3	균열	0.2	0.2	m	58				
4	균열	0.2	0.4	m	59				
5	균열	0.2	0.4	m	60				
6	균열	0.2	0.4	m	61				
7	균열	0.2	0.4	m	62				
8	균열	0.2	0.4	m	63				
9	균열	0.2	0.4	m	64				
10	균열	0.2	0.9	m	65				
11	균열	0.2	0.4	m	66				
12	균열	0.2	0.4	m	67				
13	균열	0.2	1.4	m	68				
14	균열	0.2	0.4	m	69				
15	균열	0.2	0.3	m	70				
16	균열	0.2	0.3	m	71				
17	균열	0.2	0.4	m	72				
18	균열	0.2	0.4	m	73				
19	균열	0.2	0.4	m	74				
20	균열	0.2	0.4	m	75				
21	균열	0.2	0.4	m	76				
22	균열(비정)	0.3	1.5	m	77				
23	균열(비정)	0.3	1.5	m	78				
24	파손	0.1	0.2	m	79				
25	균열	0.2	0.6	m	80				
26	균열	0.2	0.9	m	81				
27	균열	0.2	0.9	m	82				
28	균열	0.2	0.6	m	83				
29	균열	0.2	0.6	m	84				
30	균열	0.2	0.6	m	85				
31	균열	0.2	0.9	m	86				
32	균열	0.2	0.6	m	87				
33	균열	0.2	0.9	m	88				
34	균열	0.2	0.9	m	89				
35	균열	0.2	0.9	m	90				
36	균열	0.2	0.9	m	91				
37	균열	0.2	0.4	m	92				
38	균열	0.2	0.4	m	93				
39	균열	0.2	0.4	m	94				
40	균열	0.2	0.4	m	95				
41	균열	0.2	0.4	m	96				
42	균열	0.2	0.3	m	97				
43	균열	0.1	0.3	m	98				
44	균열	0.2	0.3	m	99				
45	균열	0.2	0.3	m	100				
46	균열	0.1	0.3	m	101				
47	균열	0.2	0.3	m	102				
48	균열	0.2	0.3	m	103				
49	균열	0.2	0.9	m	104				
50	균열	0.2	0.6	m	105				
51	균열	0.2	0.6	m	106				
52	균열	0.2	0.9	m	107				
53	장계부 균열	0.3	1.0	m	신규	108			
54						109			
55						110			

시	행	사	영	역	영	영	역	사	이		영	단	기	영	기	영	기	영	기	영	기	
									과	인	
KORAIL KOREA RAILROAD	한국철도공사	2017년도 호남고속선 오송-광주승정간 콘크리트캐도 점검공역					(주) 한국구조물안전연구원 (주) 한국도로안전연구원 (재) 한국건설품질연구원	이	영	간	영	단	기	영	기	영	기	영	기	영	기	
																						과	인	영	단	기	영	기	영	기	영	기	영	기	영	기	영	기																												
																																							과	인	영	단	기	영	기	영	기	영	기	영	기	영	기													
	과	인	영	단	기	영	기	영	기	영	기	영	기