


호남고속선 부용터널-167(14.492~14.502km, S165)

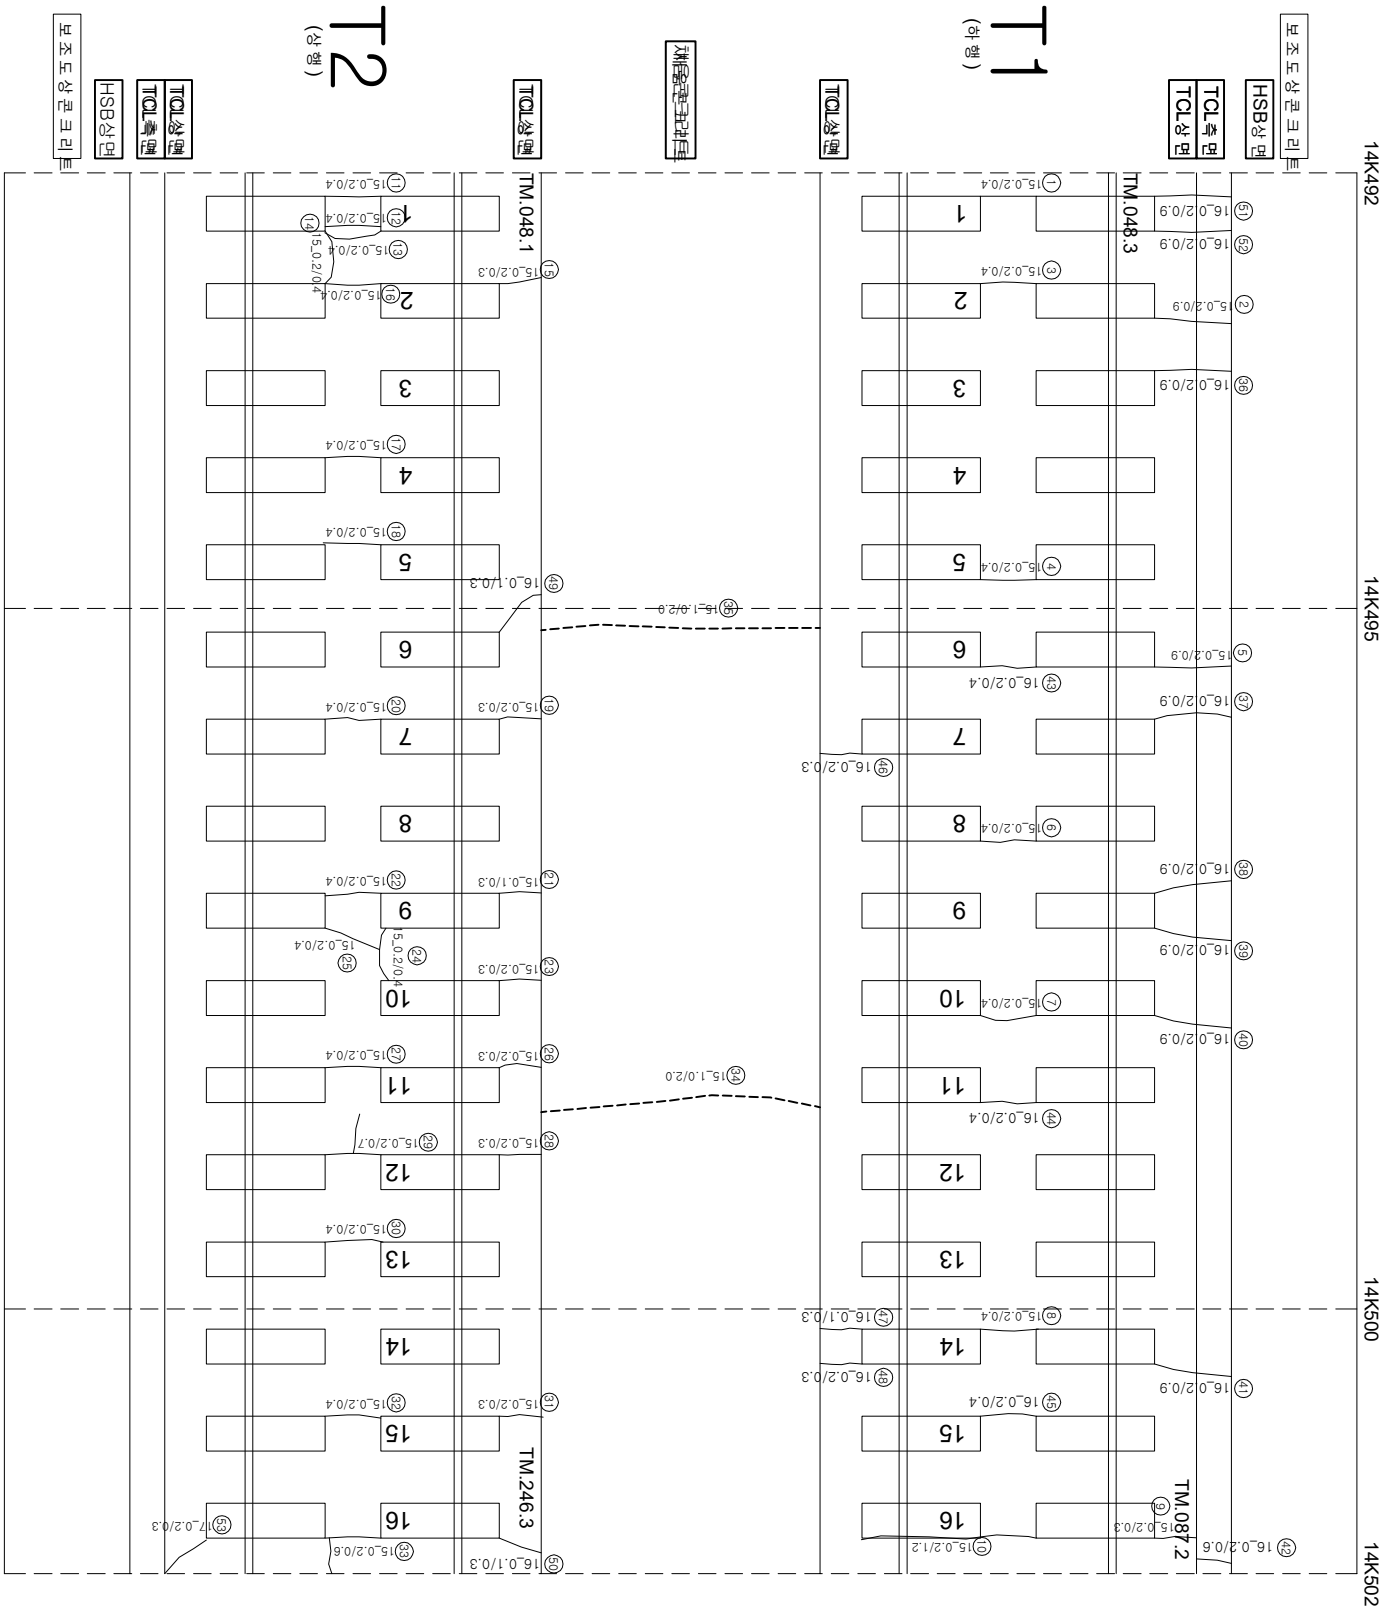

연번	산선	폭	연장	비고	연번	산선	폭	연장	비고
1	군영	02 mm	04 m	m	56				
2	군영(산경)	02 mm	09 m		57				
3	군영	02 mm	04 m		58				
4	군영	02 mm	04 m		59				
5	군영(산경)	02 mm	09 m		60				
6	군영	02 mm	04 m		61				
7	군영	02 mm	04 m		62				
8	군영	02 mm	04 m		63				
9	군영	02 mm	03 m		64				
10	경계부 군영	02 mm	12 m		65				
11	군영	02 mm	04 m		66				
12	군영	02 mm	04 m		67				
13	군영	02 mm	04 m		68				
14	군영	02 mm	04 m		69				
15	군영	02 mm	03 m		70				
16	군영	02 mm	04 m		71				
17	군영	02 mm	04 m		72				
18	군영	02 mm	04 m		73				
19	군영	02 mm	03 m		74				
20	군영	02 mm	04 m		75				
21	군영	01 mm	03 m		76				
22	군영	02 mm	04 m		77				
23	군영	02 mm	03 m		78				
24	군영	02 mm	04 m		79				
25	군영	02 mm	04 m		80				
26	군영	02 mm	03 m		81				
27	군영	02 mm	04 m		82				
28	군영	02 mm	03 m		83				
29	군영	02 mm	07 m		84				
30	군영	02 mm	04 m		85				
31	군영	02 mm	03 m		86				
32	군영	02 mm	04 m		87				
33	군영	02 mm	06 m		88				
34	군영	10 mm	20 m		89				
35	군영	10 mm	20 m		90				
36	군영	02 mm	09 m		91				
37	군영	02 mm	09 m		92				
38	군영	02 mm	09 m		93				
39	군영	02 mm	09 m		94				
40	군영	02 mm	09 m		95				
41	군영	02 mm	09 m		96				
42	군영	02 mm	06 m		97				
43	군영	02 mm	04 m		98				
44	군영	02 mm	04 m		99				
45	군영	02 mm	04 m		100				
46	군영	02 mm	03 m		101				
47	군영	01 mm	03 m		102				
48	군영	02 mm	03 m		103				
49	군영	01 mm	03 m		104				
50	군영	01 mm	03 m		105				
51	군영	02 mm	09 m		106				
52	군영	02 mm	09 m		107				
53	군영	02 mm	03 m	신규	108				
54					109				
55					110				

시	행 사	영 역	영 역	영역	사	과업 책임자		장	아	지	구분	
						책임	지원					
KORAIL KOREA RAILROAD	한국철도공사	2017년도 호남고속선 오송-광주승정간 콘크리트캐드 점검공여	(주) 한국구조물안전연구원 (주) 한국도로안전연구원 (재) 한국건설품질연구원	이 복 영	김 완 강 김 경 기 문 준 석	조원		0.220 (0.3mm이하 : 흑색)		한목대소방관리		
								0.420 (0.3mm초과 0.5mm이하 : 황색)		양성		철근노출
								0.620 (0.5mm초과 1.0mm미만 : 적색)		박리, 박락, 파손		누수, 슬럼프
								1.020 (1.0mm이상 : 분홍색)		백태		시공이음 분리, 총관리
												