


와남고수선-포용터널-토랑노반-1(14.564~14.570km, L=10m)

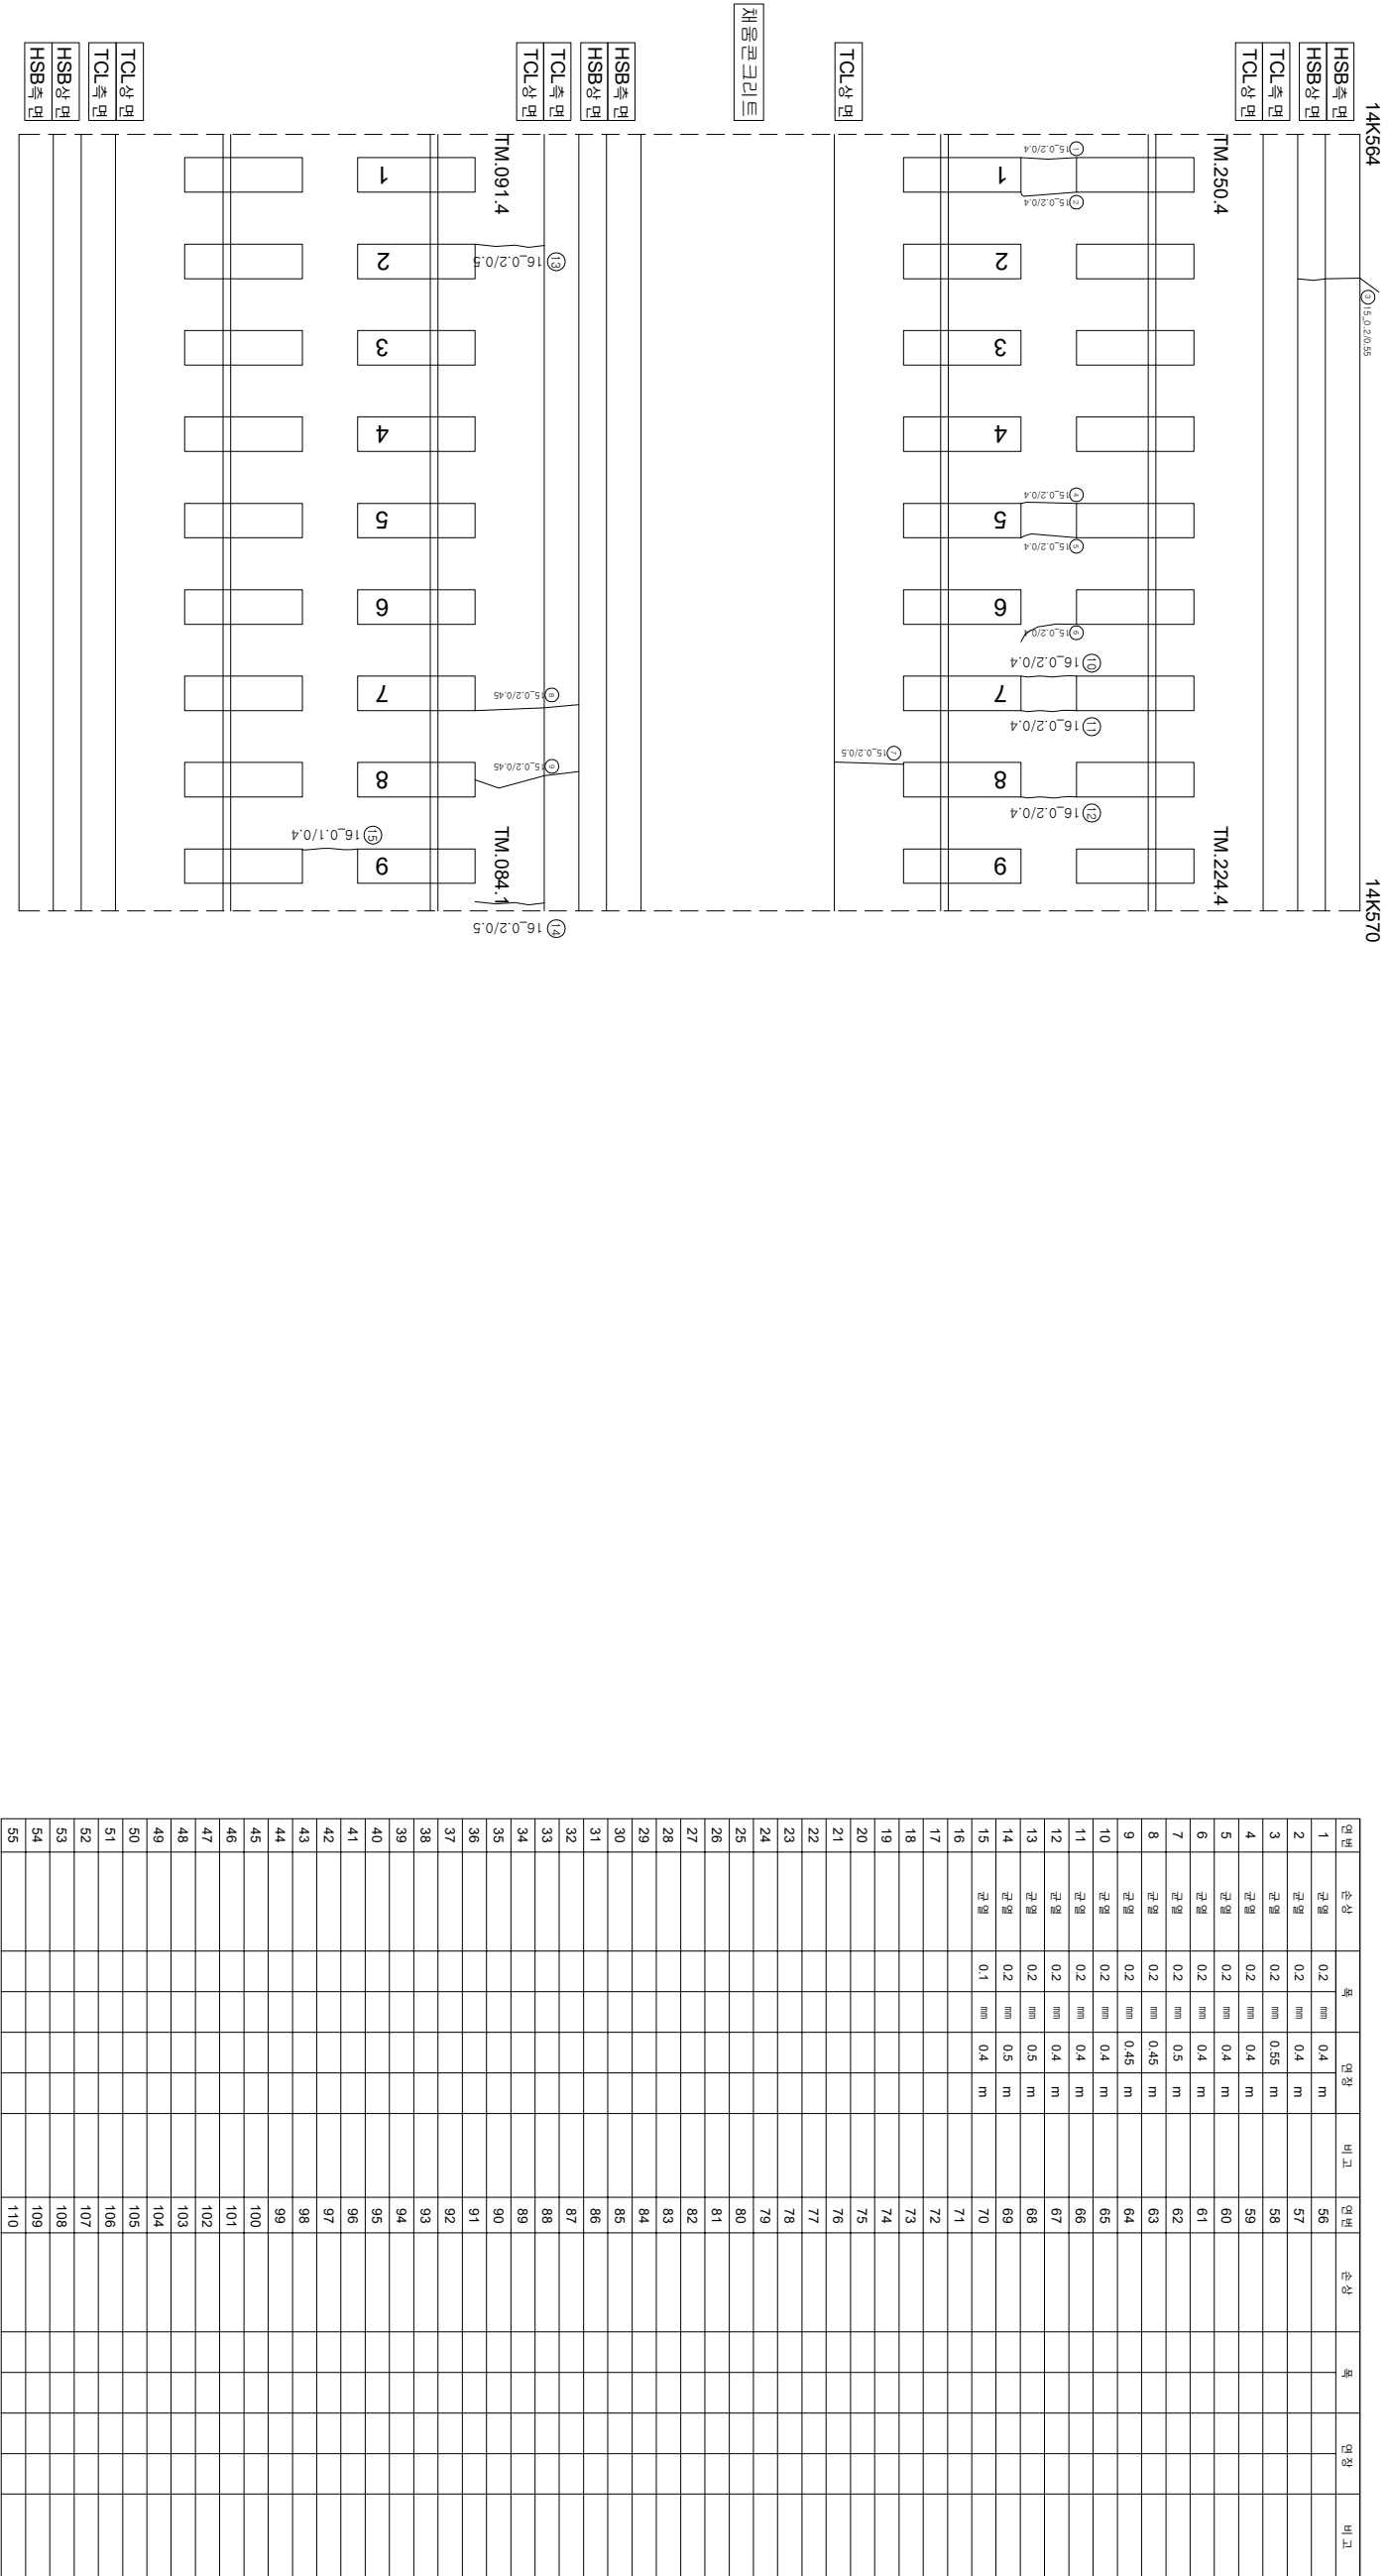

시	행	사	용	역	명	용	역	사	과		단			
									업	업				
한국철도공사 KOREA RAILROAD														
2017년도 호남고속선 오송-광주승정간 콘크리트케도 점검용역			(주) 한국구조물안전연구원 (주) 한국국토안전연구원 (재) 한국건설품질연구원			이 복 영 김 원 강 김 경 기 문 은 석			0220 (0.3m이하 : 철삭) 0420 (0.3m초과 0.5m이하 : 형식) 0620 (0.5m초과 1.0m미만 : 적식) 1020 (1.0m이상 : 분출식)		참목도상분리 망상 박리, 박락, 파손 백태		재료분리 철타노출 누수, 슬럼프 시공이음분리, 총분리	