


호남고속선_부용1터널_토공노반_3(14.580~14.590km, L=10m)

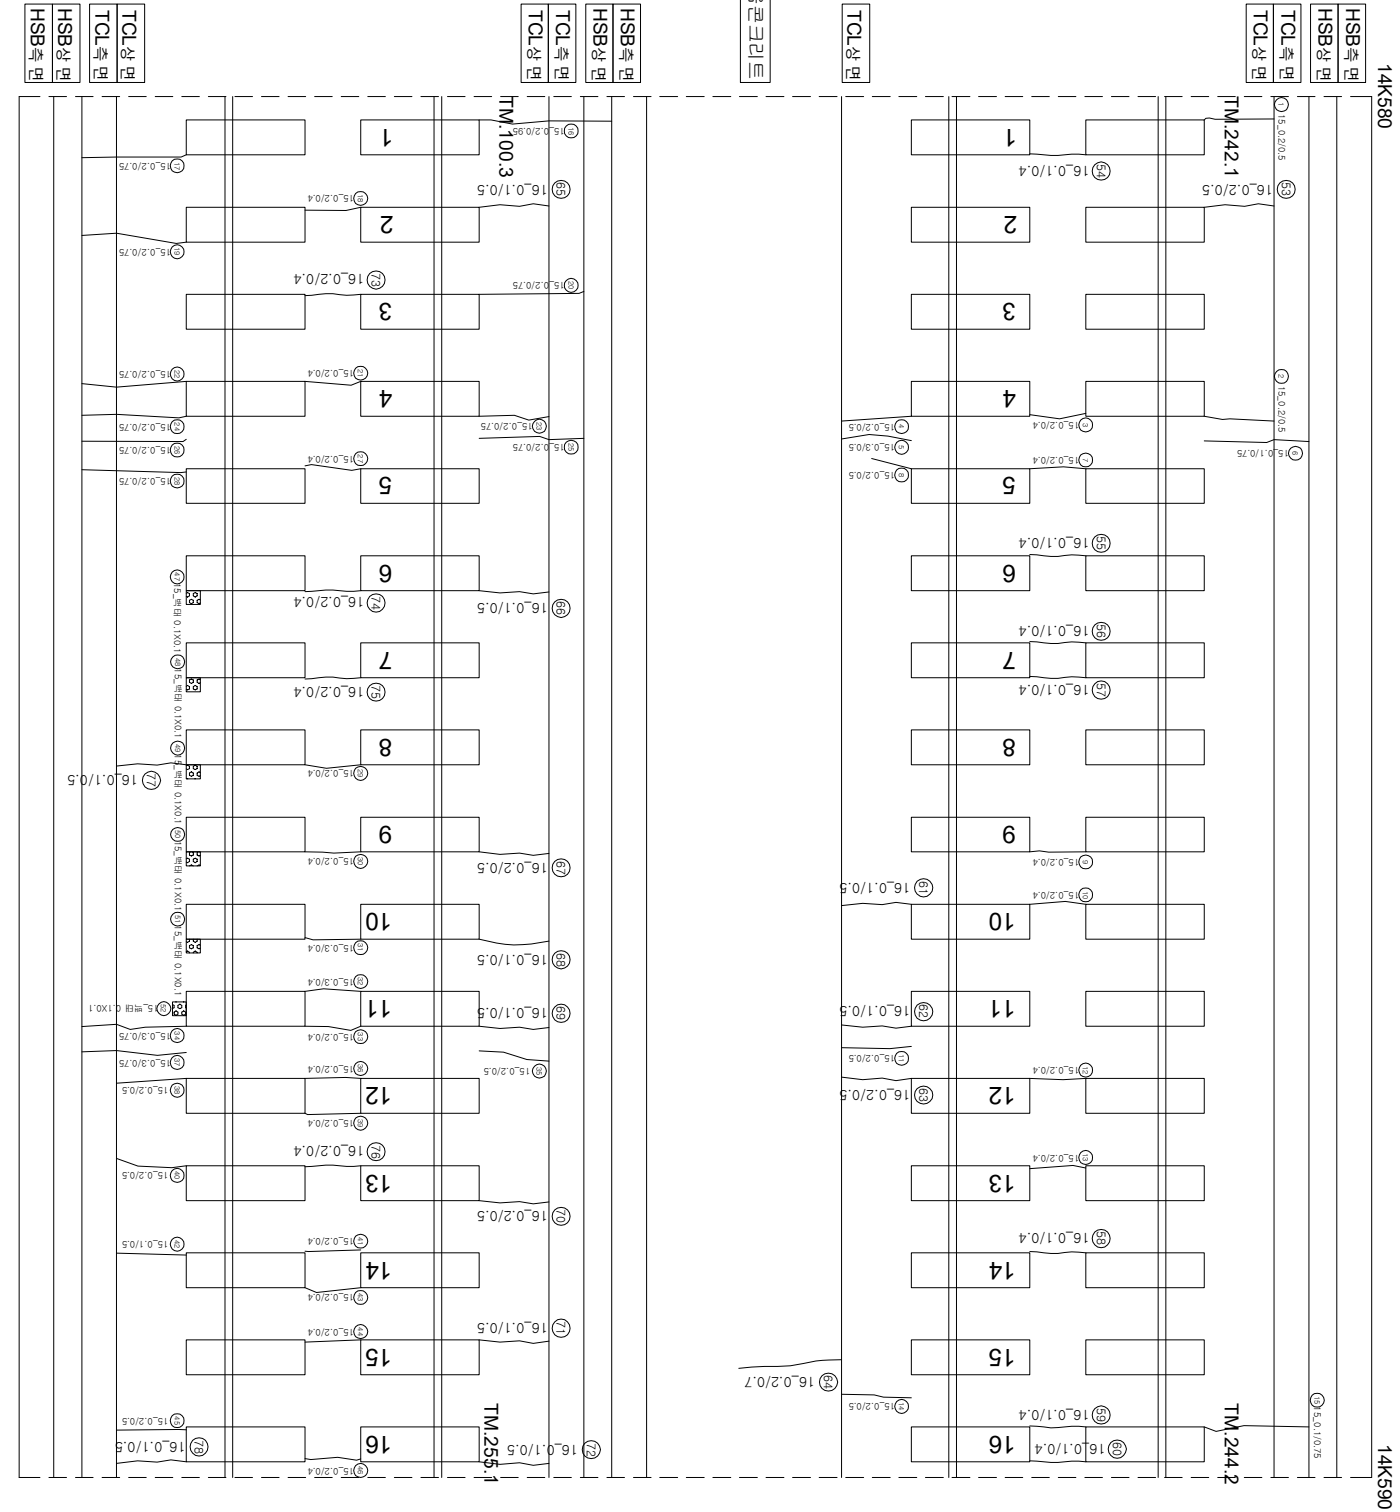

연번	순상	폭	연장	비고	연번	순상	폭	연장	비고
1	균열 0.2	mm 0.5	m		56	균열 0.1	mm 0.4	m	
2	균열 0.2	mm 0.5	m		57	균열 0.1	mm 0.4	m	
3	균열 0.2	mm 0.4	m		58	균열 0.1	mm 0.4	m	
4	균열 0.2	mm 0.5	m		59	균열 0.1	mm 0.4	m	
5	균열 0.3	mm 0.5	m		60	균열 0.1	mm 0.4	m	
6	균열 0.1	mm 0.75	m		61	균열 0.1	mm 0.5	m	
7	균열 0.2	mm 0.4	m		62	균열 0.1	mm 0.5	m	
8	균열 0.2	mm 0.5	m		63	균열 0.2	mm 0.5	m	
9	균열 0.2	mm 0.4	m		64	균열 0.2	mm 0.7	m	
10	균열 0.2	mm 0.4	m		65	균열 0.1	mm 0.5	m	
11	균열 0.2	mm 0.5	m		66	균열 0.1	mm 0.5	m	
12	균열 0.2	mm 0.4	m		67	균열 0.2	mm 0.5	m	
13	균열 0.2	mm 0.4	m		68	균열 0.1	mm 0.5	m	
14	균열 0.2	mm 0.5	m		69	균열 0.1	mm 0.5	m	
15	균열 0.1	mm 0.75	m		70	균열 0.2	mm 0.5	m	
16	균열 0.2	mm 0.95	m		71	균열 0.1	mm 0.5	m	
17	균열 0.2	mm 0.75	m		72	균열 0.1	mm 0.5	m	
18	균열 0.2	mm 0.4	m		73	균열 0.2	mm 0.4	m	
19	균열 0.2	mm 0.75	m		74	균열 0.2	mm 0.4	m	
20	균열 0.2	mm 0.75	m		75	균열 0.2	mm 0.4	m	
21	균열 0.2	mm 0.4	m		76	균열 0.2	mm 0.4	m	
22	균열 0.2	mm 0.75	m		77	균열 0.1	mm 0.5	m	
23	균열 0.2	mm 0.75	m		78	균열 0.1	mm 0.5	m	
24	균열 0.2	mm 0.75	m		79				
25	균열 0.2	mm 0.75	m		80				
26	균열 0.2	mm 0.75	m		81				
27	균열 0.2	mm 0.4	m		82				
28	균열 0.2	mm 0.75	m		83				
29	균열 0.2	mm 0.4	m		84				
30	균열 0.2	mm 0.4	m		85				
31	균열 0.3	mm 0.4	m		86				
32	균열 0.3	mm 0.4	m		87				
33	균열 0.2	mm 0.4	m		88				
34	균열 0.3	mm 0.75	m		89				
35	균열 0.2	mm 0.5	m		90				
36	균열 0.2	mm 0.4	m		91				
37	균열 0.3	mm 0.75	m		92				
38	균열 0.2	mm 0.4	m		93				
39	균열 0.2	mm 0.5	m		94				
40	균열 0.2	mm 0.5	m		95				
41	균열 0.2	mm 0.4	m		96				
42	균열 0.1	mm 0.5	m		97				
43	균열 0.2	mm 0.4	m		98				
44	균열 0.2	mm 0.4	m		99				
45	균열 0.2	mm 0.5	m		100				
46	균열 0.2	mm 0.4	m		101				
47	균열 0.1	mm 0.1	m		102				
48	균열 0.1	m 0.1	m		103				
49	균열 0.1	m 0.1	m		104				
50	균열 0.1	m 0.1	m		105				
51	균열 0.1	m 0.1	m		106				
52	균열 0.1	m 0.1	m		107				
53	균열 0.2	mm 0.5	m		108				
54	균열 0.1	mm 0.4	m		109				
55	균열 0.1	mm 0.4	m		110				

KORAIL KOREA RAILROAD		한국철도공사		2017년도 호남고속선 오송-광주승강간 편크리트케도 정경영역		공역사		이북영		관면		면		도		상		하		부속		도상		상		하		부속		도상		--