


호남고속선_부용1터널_토공노반_4(14.590~14.600km, L=10m)

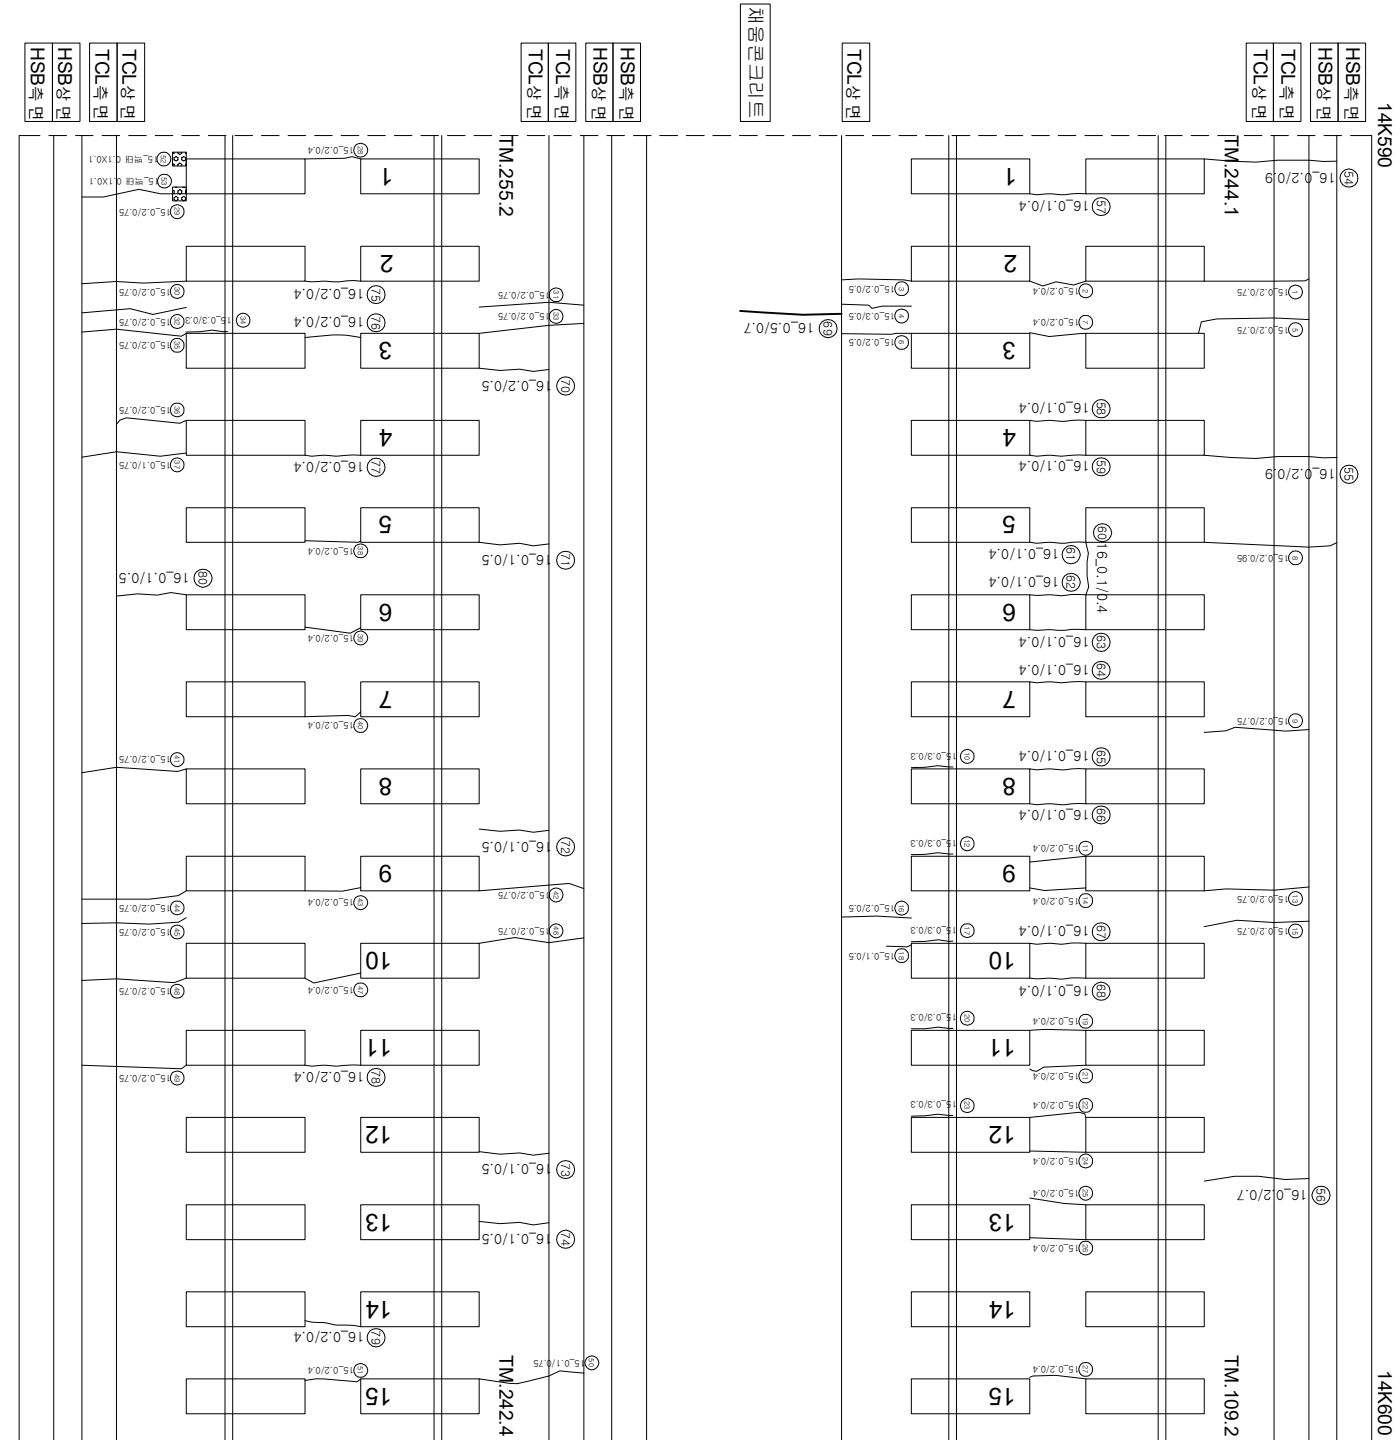

연번	순상	폭	연장	비고	연번	순상	폭	연장	비고
1	균열 0.2	mm	0.75 m		56	균열 0.2	mm	0.7 m	
2	균열 0.2	mm	0.4 m		57	균열 0.1	mm	0.4 m	
3	균열 0.2	mm	0.5 m		58	균열 0.1	mm	0.4 m	
4	균열 0.3	mm	0.5 m		59	균열 0.1	mm	0.4 m	
5	균열 0.2	mm	0.75 m		60	균열 0.1	mm	0.4 m	
6	균열 0.2	mm	0.5 m		61	균열 0.1	mm	0.4 m	
7	균열 0.2	mm	0.4 m		62	균열 0.1	mm	0.4 m	
8	균열 0.2	mm	0.95 m		63	균열 0.1	mm	0.4 m	
9	균열 0.2	mm	0.75 m		64	균열 0.1	mm	0.4 m	
10	균열 0.3	mm	0.3 m		65	균열 0.1	mm	0.4 m	
11	균열 0.2	mm	0.4 m		66	균열 0.1	mm	0.4 m	
12	균열 0.3	mm	0.3 m		67	균열 0.1	mm	0.4 m	
13	균열 0.2	mm	0.75 m		68	균열 0.1	mm	0.4 m	
14	균열 0.2	mm	0.4 m		69	균열 0.5	mm	0.7 m	
15	균열 0.2	mm	0.75 m		70	균열 0.2	mm	0.5 m	
16	균열 0.2	mm	0.5 m		71	균열 0.2	mm	0.5 m	
17	균열 0.3	mm	0.3 m		72	균열 0.1	mm	0.5 m	
18	균열 0.1	mm	0.5 m		73	균열 0.1	mm	0.5 m	
19	균열 0.2	mm	0.4 m		74	균열 0.1	mm	0.5 m	
20	균열 0.3	mm	0.3 m		75	균열 0.1	mm	0.5 m	
21	균열 0.2	mm	0.4 m		76	균열 0.2	mm	0.4 m	
22	균열 0.2	mm	0.4 m		77	균열 0.2	mm	0.4 m	
23	균열 0.3	mm	0.3 m		78	균열 0.2	mm	0.4 m	
24	균열 0.2	mm	0.4 m		79	균열 0.2	mm	0.4 m	
25	균열 0.2	mm	0.4 m		80	균열 0.1	mm	0.5 m	
26	균열 0.2	mm	0.4 m		81				
27	균열 0.2	mm	0.4 m		82				
28	균열 0.2	mm	0.4 m		83				
29	균열 0.2	mm	0.75 m		84				
30	균열 0.2	mm	0.75 m		85				
31	균열 0.2	mm	0.75 m		86				
32	균열 0.2	mm	0.75 m		87				
33	균열 0.2	mm	0.75 m		88				
34	경계부 균열 0.3	mm	0.3 m		89				
35	균열 0.2	mm	0.75 m		90				
36	균열 0.2	mm	0.75 m		91				
37	균열 0.1	mm	0.75 m		92				
38	균열 0.2	mm	0.4 m		93				
39	균열 0.2	mm	0.4 m		94				
40	균열 0.2	mm	0.4 m		95				
41	균열 0.2	mm	0.75 m		96				
42	균열 0.2	mm	0.75 m		97				
43	균열 0.2	mm	0.4 m		98				
44	균열 0.2	mm	0.75 m		99				
45	균열 0.2	mm	0.75 m		100				
46	균열 0.2	mm	0.75 m		101				
47	균열 0.2	mm	0.4 m		102				
48	균열 0.2	mm	0.75 m		103				
49	균열 0.1	mm	0.75 m		104				
50	균열 0.1	mm	0.75 m		105				
51	균열 0.2	mm	0.4 m		106				
52	백터 0.1	m	0.1 m		107				
53	백터 0.1	m	0.1 m		108				
54	균열 0.2	mm	0.9 m		109				
55	균열 0.2	mm	0.9 m		110				

시	행	사	공	역	명	공	역	사	연		간	현		현	상	부	현	상	부																						
									관	연		관	연																												
한국철도공사						2017년도 호남고속선 오송-광주승정간 콘크리트캐도 점검공역						이 복 영						간 완 강 김 경 기 윤 석 기						0220 (0.3m이하 : 흑색) 0420 (0.3m초과 0.5m이하 : 황색) 0620 (0.5m초과 1.0m이하 : 적색) 1020 (1.0m이상 : 분홍색)						참목도상본리 양성 바리,바리,파손 백태						재료본리 철근도출 누수,승은부 시공이음본리,종본리					
KORAIL						KOREA RAILROAD						KORAIL						KOREA RAILROAD						KORAIL						KOREA RAILROAD											