
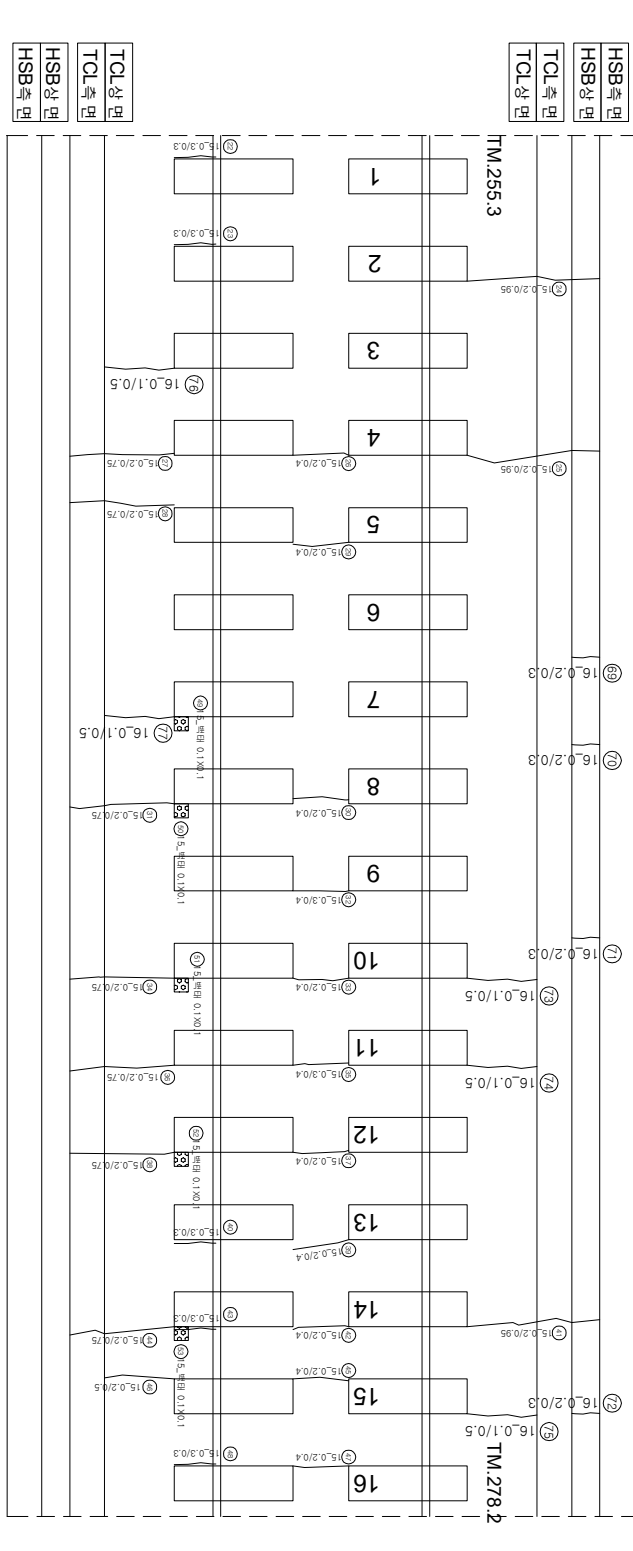


하남고수면-포항노반-8(14.630~14.640km, L=10m)

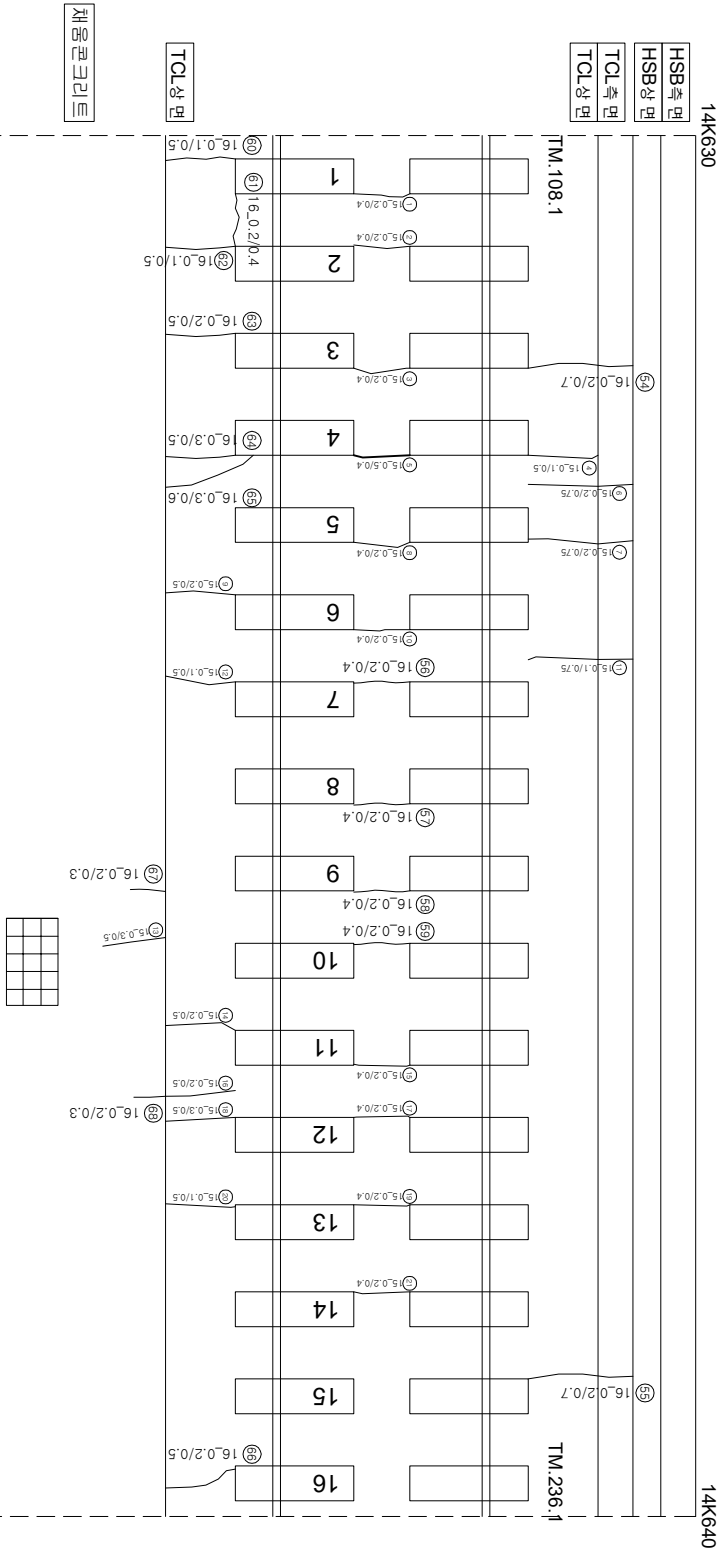

연번	순산	북	연장	비고	연번	순산	북	연장	비고
1	군열	02 mm	04 m		56	군열	02 mm	04 m	
2	군열	02 mm	04 m		57	군열	02 mm	04 m	
3	군열	02 mm	04 m		58	군열	02 mm	04 m	
4	군열	01 mm	05 m		59	군열	02 mm	04 m	
5	군열	05 mm	04 m		60	군열	01 mm	05 m	
6	군열	02 mm	075 m		61	군열	02 mm	04 m	
7	군열	02 mm	075 m		62	군열	01 mm	05 m	
8	군열	02 mm	04 m		63	군열	02 mm	05 m	
9	군열	02 mm	05 m		64	군열	03 mm	05 m	
10	군열	02 mm	04 m		65	군열	03 mm	06 m	
11	군열	01 mm	075 m		66	군열	02 mm	05 m	
12	군열	01 mm	05 m		67	군열	02 mm	03 m	
13	군열	03 mm	05 m		68	군열	02 mm	03 m	
14	군열	02 mm	05 m		69	군열	02 mm	03 m	
15	군열	02 mm	04 m		70	군열	02 mm	03 m	
16	군열	02 mm	05 m		71	군열	02 mm	03 m	
17	군열	02 mm	04 m		72	군열	02 mm	03 m	
18	군열	03 mm	05 m		73	군열	01 mm	05 m	
19	군열	02 mm	04 m		74	군열	01 mm	05 m	
20	군열	01 mm	05 m		75	군열	01 mm	05 m	
21	군열	02 mm	04 m		76	군열	01 mm	05 m	
22	장계부 군열	03 mm	03 m		77	군열	01 mm	05 m	
23	장계부 군열	03 mm	03 m		78				
24	군열	02 mm	095 m		79				
25	군열	02 mm	095 m		80				
26	군열	02 mm	04 m		81				
27	군열	02 mm	075 m		82				
28	군열	02 mm	075 m		83				
29	군열	02 mm	04 m		84				
30	군열	02 mm	04 m		85				
31	군열	02 mm	075 m		86				
32	군열	03 mm	04 m		87				
33	군열	02 mm	04 m		88				
34	군열	02 mm	075 m		89				
35	군열	03 mm	04 m		90				
36	군열	02 mm	075 m		91				
37	군열	02 mm	04 m		92				
38	군열	02 mm	075 m		93				
39	군열	02 mm	04 m		94				
40	장계부 군열	03 mm	03 m		95				
41	군열	02 mm	095 m		96				
42	군열	02 mm	04 m		97				
43	장계부 군열	03 mm	03 m		98				
44	군열	02 mm	075 m		99				
45	군열	02 mm	04 m		100				
46	군열	02 mm	05 m		101				
47	군열	02 mm	04 m		102				
48	장계부 군열	03 mm	03 m		103				
49	벙타	01 m	01 m		104				
50	벙타	01 m	01 m		105				
51	벙타	01 m	01 m		106				
52	벙타	01 m	01 m		107				
53	벙타	01 m	01 m		108				
54	군열	02 mm	07 m		109				
55	군열	02 mm	07 m		110				