


하남고속도로 - 포항고속도로 17 (15.050~15.060km, L=10m)

15K050

15K060

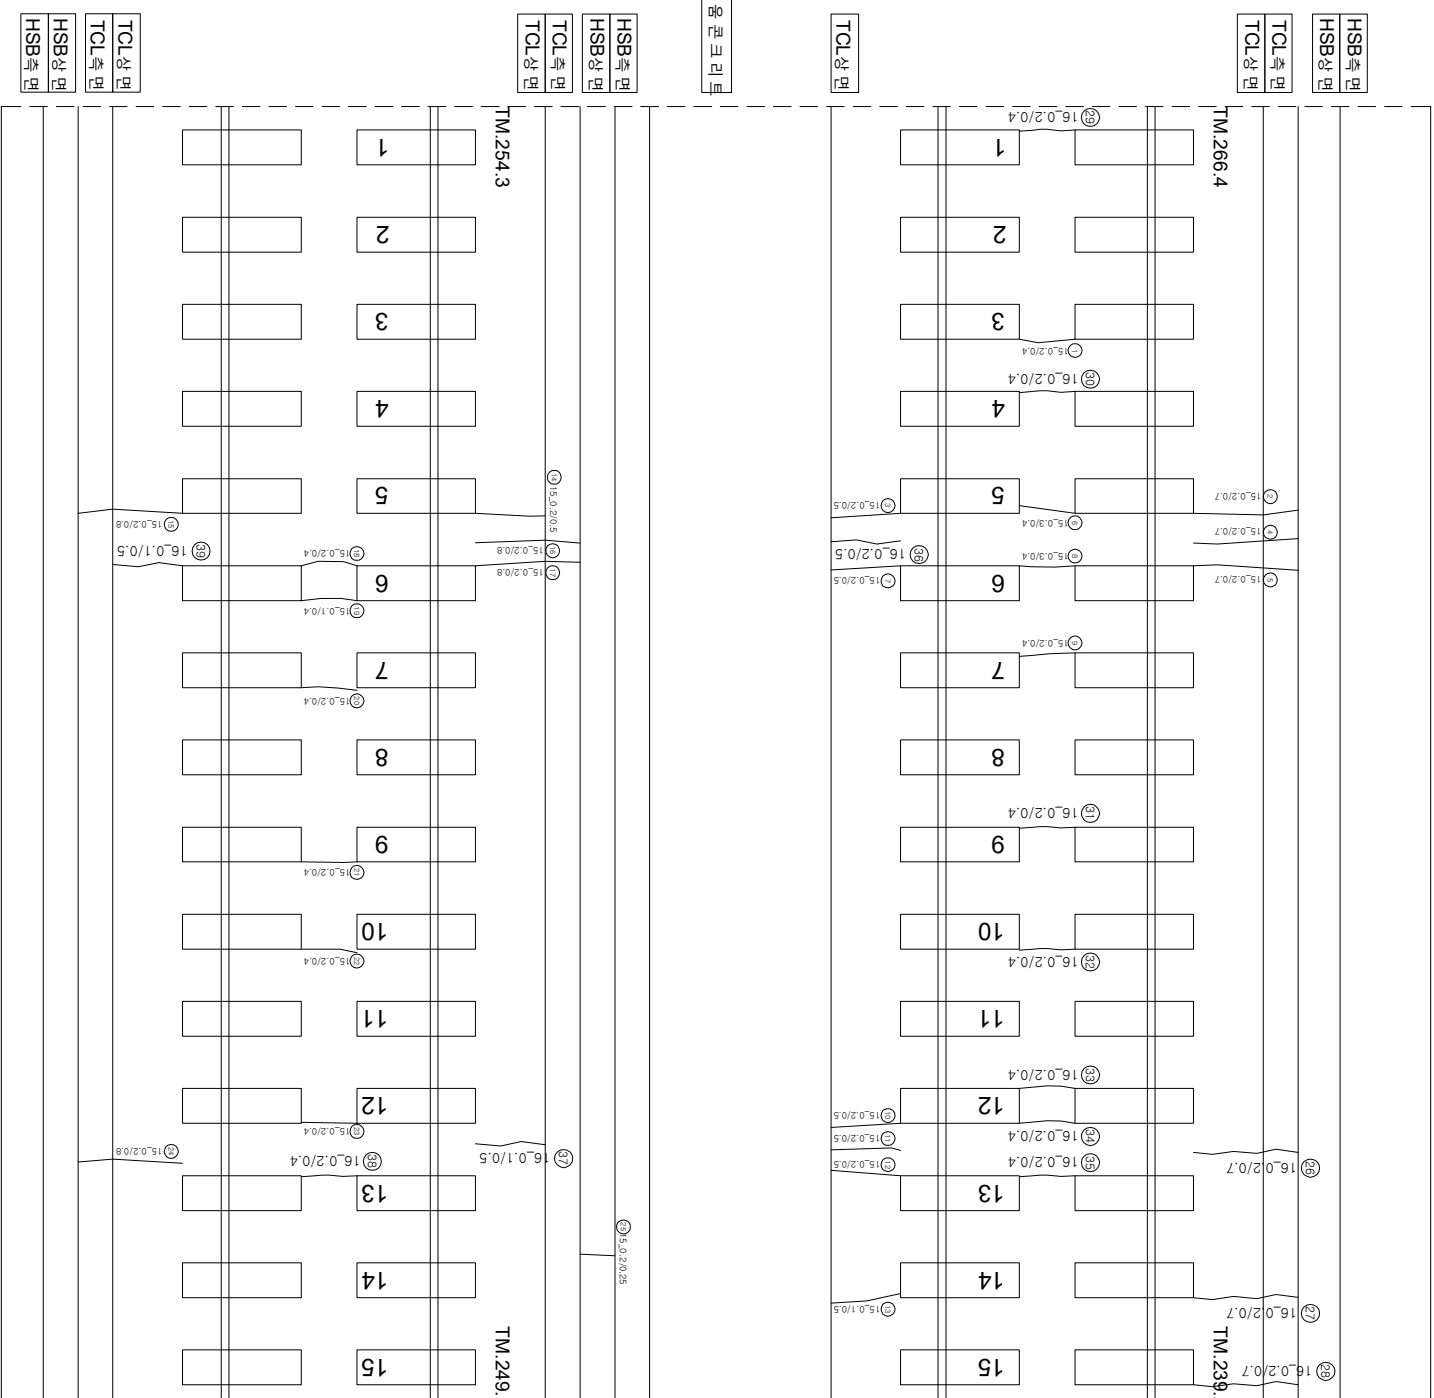

연번	순상	폭	연장	비고	연번	순상	폭	연장	비고
1	균열	0.2	mm	0.4	m	56			
2	균열	0.2	mm	0.7	m	57			
3	균열	0.2	mm	0.5	m	58			
4	균열	0.2	mm	0.7	m	59			
5	균열	0.3	mm	0.4	m	60			
6	균열	0.2	mm	0.7	m	61			
7	균열	0.2	mm	0.5	m	62			
8	균열	0.3	mm	0.4	m	63			
9	균열	0.2	mm	0.4	m	64			
10	균열	0.2	mm	0.5	m	65			
11	균열	0.2	mm	0.5	m	66			
12	균열	0.2	mm	0.5	m	67			
13	균열	0.1	mm	0.5	m	68			
14	균열	0.2	mm	0.5	m	69			
15	균열	0.2	mm	0.8	m	70			
16	균열	0.2	mm	0.8	m	71			
17	균열	0.2	mm	0.8	m	72			
18	균열	0.2	mm	0.4	m	73			
19	균열	0.1	mm	0.4	m	74			
20	균열	0.2	mm	0.4	m	75			
21	균열	0.2	mm	0.4	m	76			
22	균열	0.2	mm	0.4	m	77			
23	균열	0.2	mm	0.4	m	78			
24	균열	0.2	mm	0.8	m	79			
25	균열	0.2	mm	0.25	m	80			
26	균열	0.2	mm	0.7	m	81			
27	균열	0.2	mm	0.7	m	82			
28	균열	0.2	mm	0.7	m	83			
29	균열	0.2	mm	0.4	m	84			
30	균열	0.2	mm	0.4	m	85			
31	균열	0.2	mm	0.4	m	86			
32	균열	0.2	mm	0.4	m	87			
33	균열	0.2	mm	0.4	m	88			
34	균열	0.2	mm	0.4	m	89			
35	균열	0.2	mm	0.4	m	90			
36	균열	0.2	mm	0.5	m	91			
37	균열	0.2	mm	0.5	m	92			
38	균열	0.2	mm	0.4	m	93			
39	균열	0.1	mm	0.5	m	94			
40					95				
41					96				
42					97				
43					98				
44					99				
45					100				
46					101				
47					102				
48					103				
49					104				
50					105				
51					106				
52					107				
53					108				
54					109				
55					110				

77

(아와
아)

12 (수화)

(상행)

[illegible]