


호남고속선_부용교_토공노반_20(15.080~15.090km, L=10m)

15K080

15K090

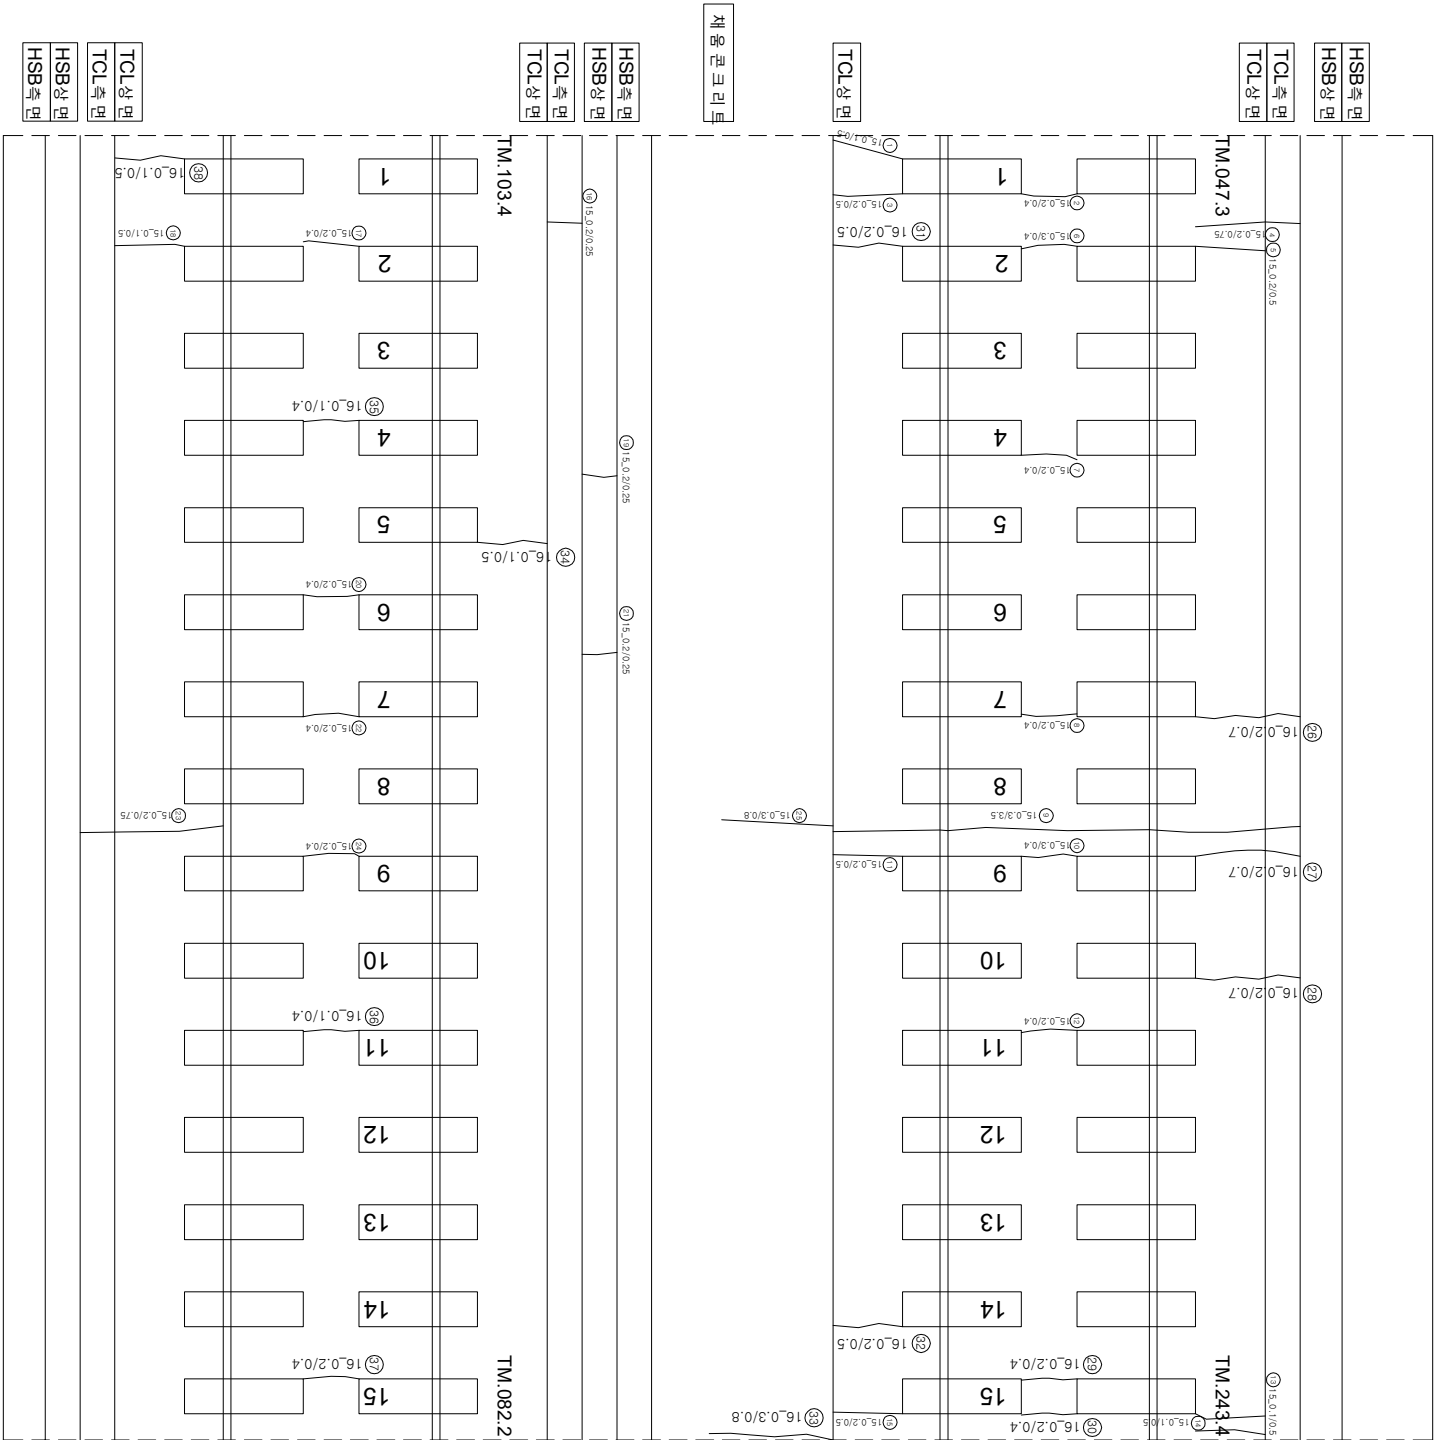

연번	순상	폭	연장	비고	연번	순상	폭	연장	비고
1	균열 0.1 mm	0.5 m	m		56				
2	균열 0.2 mm	0.4 m	m		57				
3	균열 0.2 mm	0.5 m	m		58				
4	균열 0.2 mm	0.8 m	m		59				
5	균열 0.2 mm	0.5 m	m		60				
6	균열 0.3 mm	0.4 m	m		61				
7	균열 0.2 mm	0.4 m	m		62				
8	균열 0.2 mm	0.4 m	m		63				
9	균열(잔상) 0.3 mm	3.5 m	m		64				
10	균열 0.3 mm	0.4 m	m		65				
11	균열 0.2 mm	0.5 m	m		66				
12	균열 0.2 mm	0.4 m	m		67				
13	균열 0.1 mm	0.5 m	m		68				
14	균열 0.1 mm	0.5 m	m		69				
15	균열 0.2 mm	0.5 m	m		70				
16	균열 0.2 mm	0.3 m	m		71				
17	균열 0.2 mm	0.4 m	m		72				
18	균열 0.1 mm	0.5 m	m		73				
19	균열 0.2 mm	0.3 m	m		74				
20	균열 0.2 mm	0.4 m	m		75				
21	균열 0.2 mm	0.3 m	m		76				
22	균열 0.2 mm	0.4 m	m		77				
23	균열 0.2 mm	0.8 m	m		78				
24	균열 0.2 mm	0.4 m	m		79				
25	균열 0.3 mm	0.8 m	m		80				
26	균열 0.2 mm	0.7 m	m		81				
27	균열 0.2 mm	0.7 m	m		82				
28	균열 0.2 mm	0.7 m	m		83				
29	균열 0.2 mm	0.4 m	m		84				
30	균열 0.2 mm	0.4 m	m		85				
31	균열 0.2 mm	0.5 m	m		86				
32	균열 0.2 mm	0.5 m	m		87				
33	균열 0.3 mm	0.8 m	m		88				
34	균열 0.1 mm	0.5 m	m		89				
35	균열 0.1 mm	0.4 m	m		90				
36	균열 0.1 mm	0.4 m	m		91				
37	균열 0.2 mm	0.4 m	m		92				
38	균열 0.1 mm	0.5 m	m		93				
39					94				
40					95				
41					96				
42					97				
43					98				
44					99				
45					100				
46					101				
47					102				
48					103				
49					104				
50					105				
51					106				
52					107				
53					108				
54					109				
55					110				

시행사		공역명		공역사		관리책임자		현상		현상		현상	
KORAIL KOREA RAILROAD	한국철도공사	2017년도 호남고속선 오송-광주승강간 콘크리트케도 점검공역	(주)한국구조물안전연구원 (주)한국토목안전연구원 (재)한국건설품질연구원	이복영	간원강 김정기 윤석기	현	0.3m이하 : 흑색	현목도상본리	0.3m초과 0.5m이하 : 황색	0.5m초과 1.0m이하 : 적색	1.0m이상 : 분홍색	현	현