


호남고속선_부용교_토공노반_23(15.110~15.120km, L=10m)

15K110

15K120

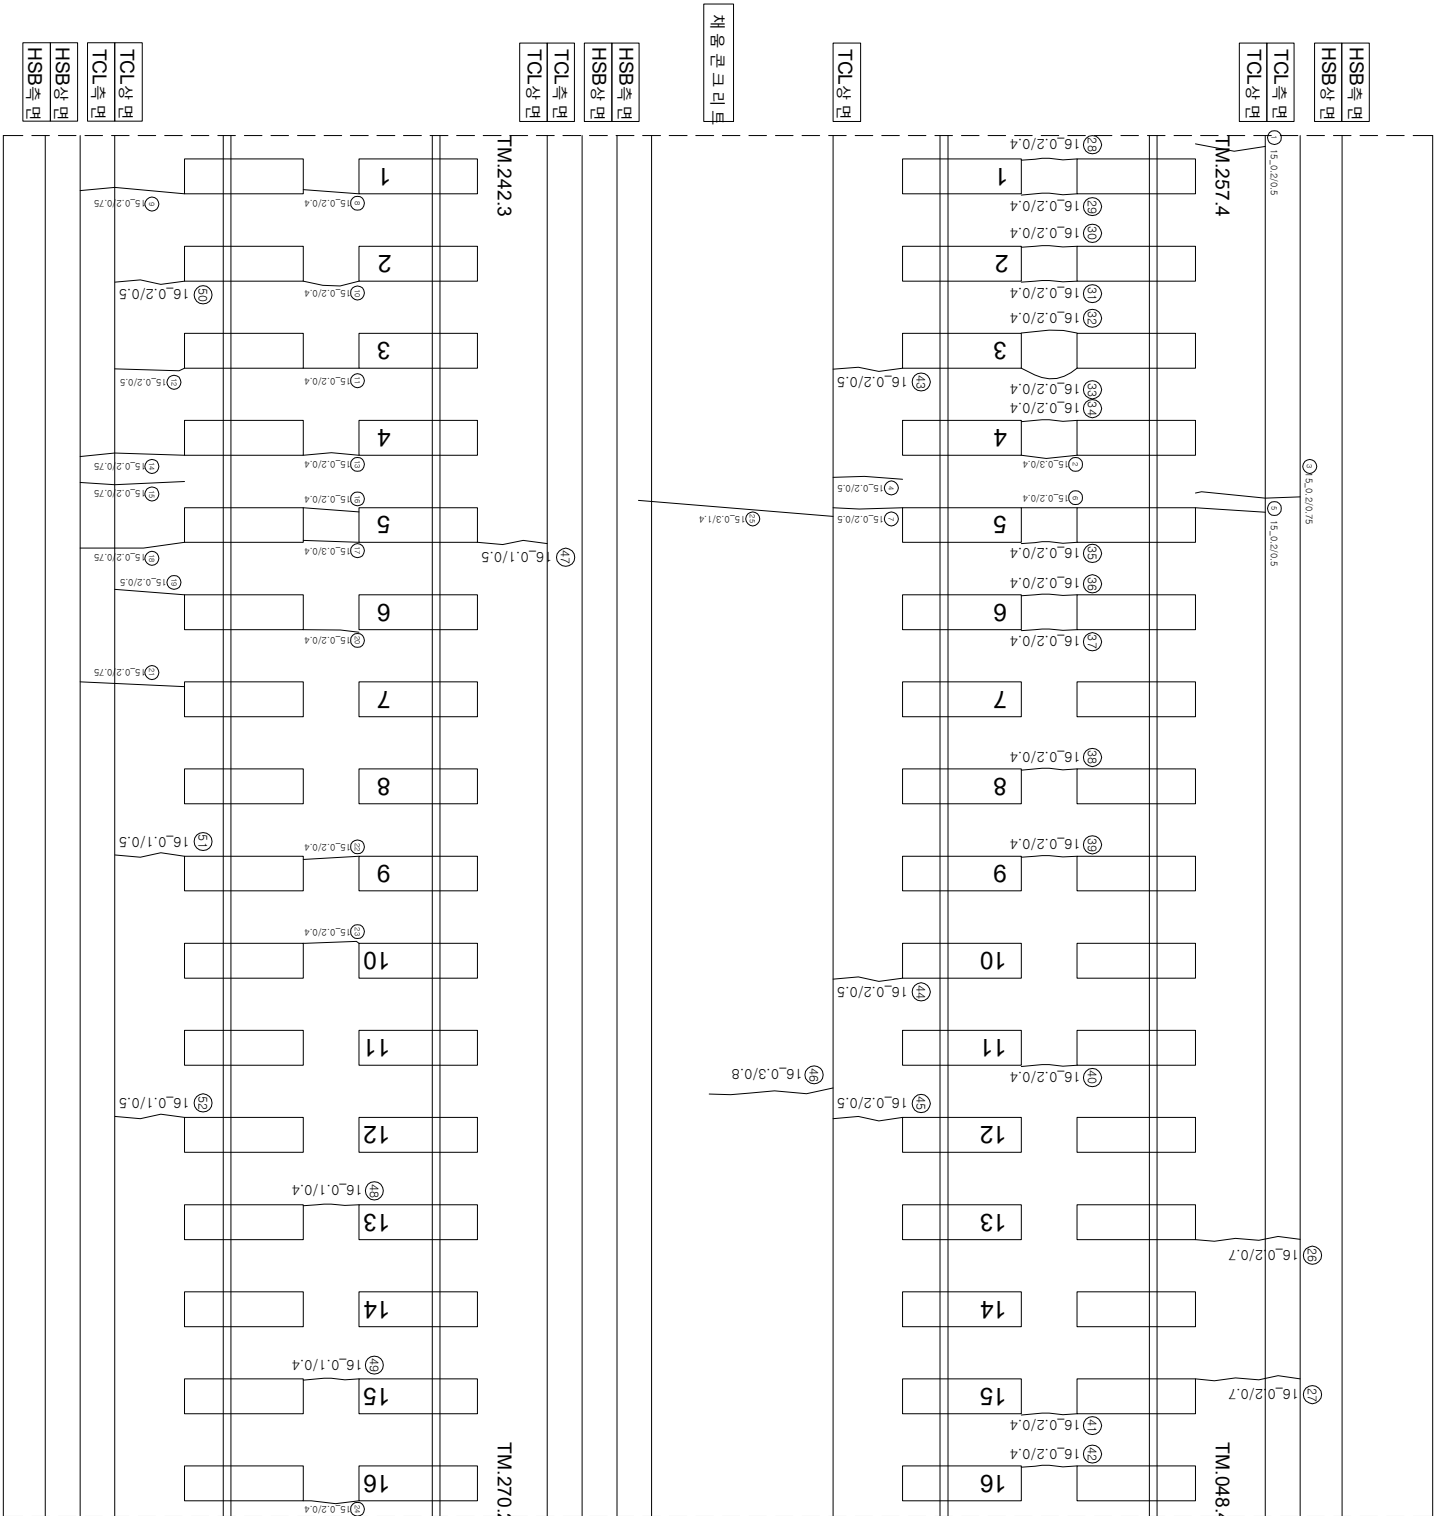

단면(단장)

연번	순상	폭	연장	비고	연번	순상	폭	연장	비고
1	균열 0.2	mm 0.5	m		56				
2	균열 0.3	mm 0.4	m		57				
3	균열 0.2	mm 0.75	m		58				
4	균열 0.2	mm 0.5	m		59				
5	균열 0.2	mm 0.5	m		60				
6	균열 0.2	mm 0.4	m		61				
7	균열 0.2	mm 0.5	m		62				
8	균열 0.2	mm 0.4	m		63				
9	균열 0.2	mm 0.8	m		64				
10	균열 0.2	mm 0.4	m		65				
11	균열 0.2	mm 0.4	m		66				
12	균열 0.2	mm 0.5	m		67				
13	균열 0.2	mm 0.4	m		68				
14	균열 0.2	mm 0.8	m		69				
15	균열 0.2	mm 0.8	m		70				
16	균열 0.2	mm 0.4	m		71				
17	균열 0.3	mm 0.4	m		72				
18	균열 0.2	mm 0.75	m		73				
19	균열 0.2	mm 0.5	m		74				
20	균열 0.2	mm 0.4	m		75				
21	균열 0.2	mm 0.75	m		76				
22	균열 0.2	mm 0.4	m		77				
23	균열 0.2	mm 0.4	m		78				
24	균열 0.2	mm 0.4	m		79				
25	균열 0.3	mm 1.4	m		80				
26	균열 0.2	mm 0.7	m		81				
27	균열 0.2	mm 0.7	m		82				
28	균열 0.2	mm 0.4	m		83				
29	균열 0.2	mm 0.4	m		84				
30	균열 0.2	mm 0.4	m		85				
31	균열 0.2	mm 0.4	m		86				
32	균열 0.2	mm 0.4	m		87				
33	균열 0.2	mm 0.4	m		88				
34	균열 0.2	mm 0.4	m		89				
35	균열 0.2	mm 0.4	m		90				
36	균열 0.2	mm 0.4	m		91				
37	균열 0.2	mm 0.4	m		92				
38	균열 0.2	mm 0.4	m		93				
39	균열 0.2	mm 0.4	m		94				
40	균열 0.2	mm 0.4	m		95				
41	균열 0.2	mm 0.4	m		96				
42	균열 0.2	mm 0.4	m		97				
43	균열 0.2	mm 0.5	m		98				
44	균열 0.2	mm 0.5	m		99				
45	균열 0.2	mm 0.5	m		100				
46	균열 0.3	mm 0.8	m		101				
47	균열 0.1	mm 0.5	m		102				
48	균열 0.1	mm 0.4	m		103				
49	균열 0.1	mm 0.4	m		104				
50	균열 0.2	mm 0.5	m		105				
51	균열 0.1	mm 0.5	m		106				
52	균열 0.1	mm 0.5	m		107				
53					108				
54					109				
55					110				

시	행	사	용	역	명	용	역	사	과		용	역	명	사	과	용	역	명	사
									인	안									
한국철도공사																			
2017년도 호남고속선 오송-광주상정간 콘크리트케도 정검용역																			
(주) 한국구조물안전연구원 (주) 한국도로안전연구원 (재) 한국건설철도안전연구원																			
이 박 영																			
간윤경 김경기 윤석기																			
경																			
0220 (0.3mm이하 : 흑색) 0420 (0.3mm초과 0.5mm이하 : 황색) 0620 (0.5mm초과 1.0mm이하 : 적색) 1020 (1.0mm이상 : 분홍색)																			
점목도상판리																			
망상																			
바리,바락,파손																			
번태																			
자료판리																			
철근노출																			
부수,습윤부																			
시공이음판리,홍판리																			