


화남고수면-포용포-토양노반-5(14.930~14.940km, L=10m)

14K930

14K940

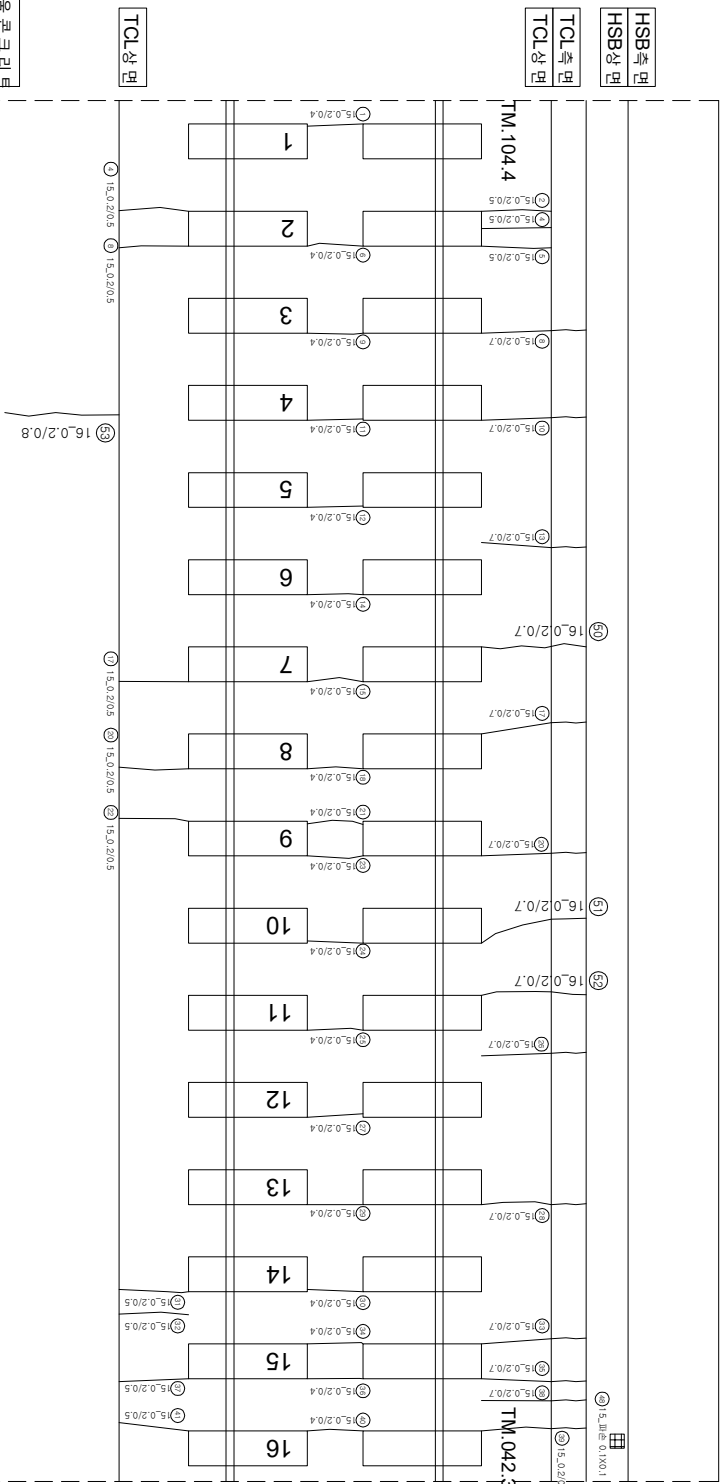


(아와
아보)

(아
아)

TCL상명

채움콘크리트

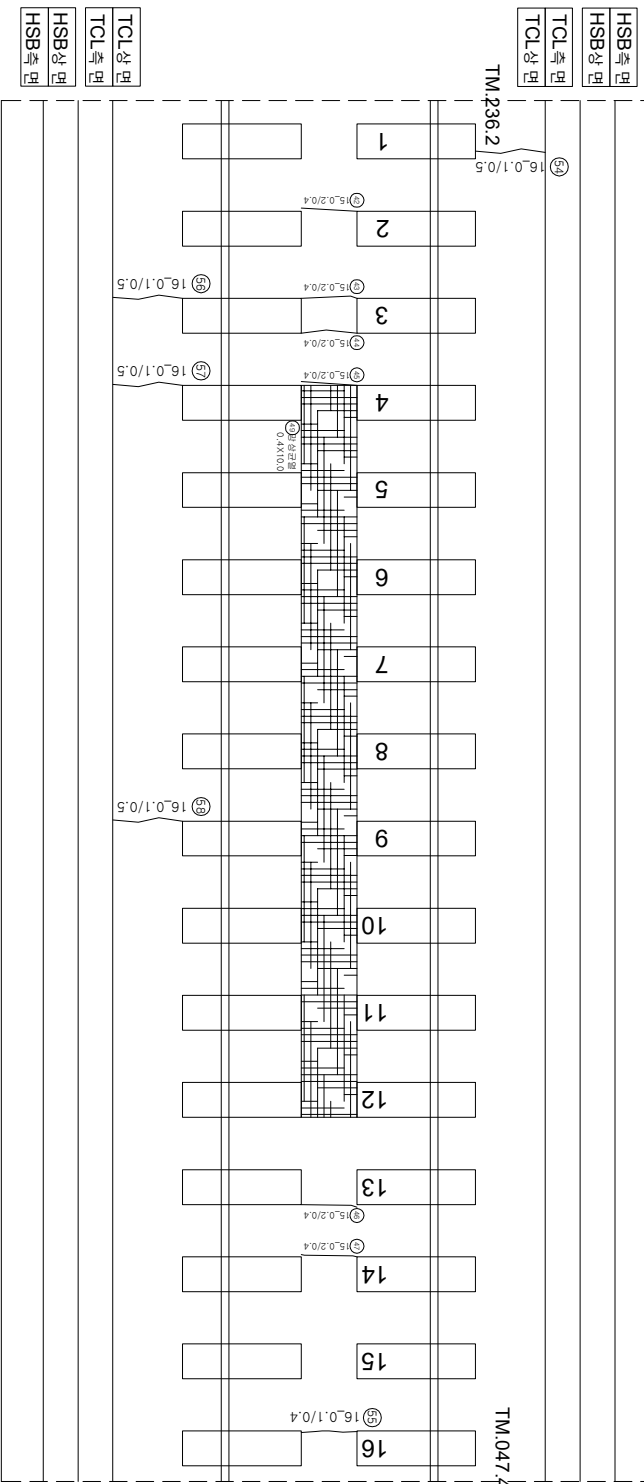

연번	순상	폭	연장	비고	연번	순상	폭	연장	비고
1	균열	0.2 mm	0.4 m		56	균열	0.1 mm	0.5 m	
2	균열	0.2 mm	0.5 m		57	균열	0.1 mm	0.5 m	
3	균열	0.2 mm	0.5 m		58	균열	0.1 mm	0.5 m	
4	균열	0.2 mm	0.5 m		59				
5	균열	0.2 mm	0.5 m		60				
6	균열	0.2 mm	0.4 m		61				
7	균열	0.2 mm	0.5 m		62				
8	균열(비정)	0.2 mm	0.7 m		63				
9	균열	0.2 mm	0.4 m		64				
10	균열(비정)	0.2 mm	0.7 m		65				
11	균열	0.2 mm	0.4 m		66				
12	균열	0.2 mm	0.4 m		67				
13	균열(비정)	0.2 mm	0.7 m		68				
14	균열	0.2 mm	0.4 m		69				
15	균열	0.2 mm	0.4 m		70				
16	균열	0.2 mm	0.5 m		71				
17	균열(비정)	0.2 mm	0.7 m		72				
18	균열	0.2 mm	0.4 m		73				
19	균열	0.2 mm	0.5 m		74				
20	균열	0.2 mm	0.7 m		75				
21	균열	0.2 mm	0.4 m		76				
22	균열	0.2 mm	0.5 m		77				
23	균열	0.2 mm	0.4 m		78				
24	균열	0.2 mm	0.4 m		79				
25	균열	0.2 mm	0.4 m		80				
26	균열(비정)	0.2 mm	0.7 m		81				
27	균열	0.2 mm	0.4 m		82				
28	균열(비정)	0.2 mm	0.7 m		83				
29	균열	0.2 mm	0.4 m		84				
30	균열	0.2 mm	0.4 m		85				
31	균열	0.2 mm	0.5 m		86				
32	균열	0.2 mm	0.5 m		87				
33	균열(비정)	0.2 mm	0.7 m		88				
34	균열	0.2 mm	0.4 m		89				
35	균열(비정)	0.2 mm	0.7 m		90				
36	균열	0.2 mm	0.4 m		91				
37	균열	0.2 mm	0.5 m		92				
38	균열(비정)	0.2 mm	0.7 m		93				
39	균열(비정)	0.2 mm	0.7 m		94				
40	균열	0.2 mm	0.4 m		95				
41	균열	0.2 mm	0.5 m		96				
42	균열	0.2 mm	0.4 m		97				
43	균열	0.2 mm	0.4 m		98				
44	균열	0.2 mm	0.4 m		99				
45	균열	0.2 mm	0.4 m		100				
46	균열	0.2 mm	0.4 m		101				
47	균열	0.2 mm	0.4 m		102				
48	파손	0.1 m	0.1 m		103				
49	방수구열	0.4 m	10.0 m	4.00	104				
50	균열	0.2 mm	0.7 m		105				
51	균열	0.2 mm	0.7 m		106				
52	균열	0.2 mm	0.7 m		107				
53	균열	0.2 mm	0.8 m		108				
54	균열	0.1 mm	0.5 m		109				
55	균열	0.1 mm	0.4 m		110				

시행사	영역명	용역사	이력영	구간	구간		구간	구간	구간
					과업책임자	장			
한국철도공사 KOREA RAILROAD	2017년도 한남고속선 오송-광주승강간 콘크리트케도 정검영역	(주) 한국구조물안전연구원 (주) 한국국토안전연구원 (재) 한국건설품질연구원	이력영 김정기 윤석기	구간	구간	구간	구간	구간	구간