


한양대학교_포항_북아문_8(14.960~14.970km, L=10m)

14K960

14K970

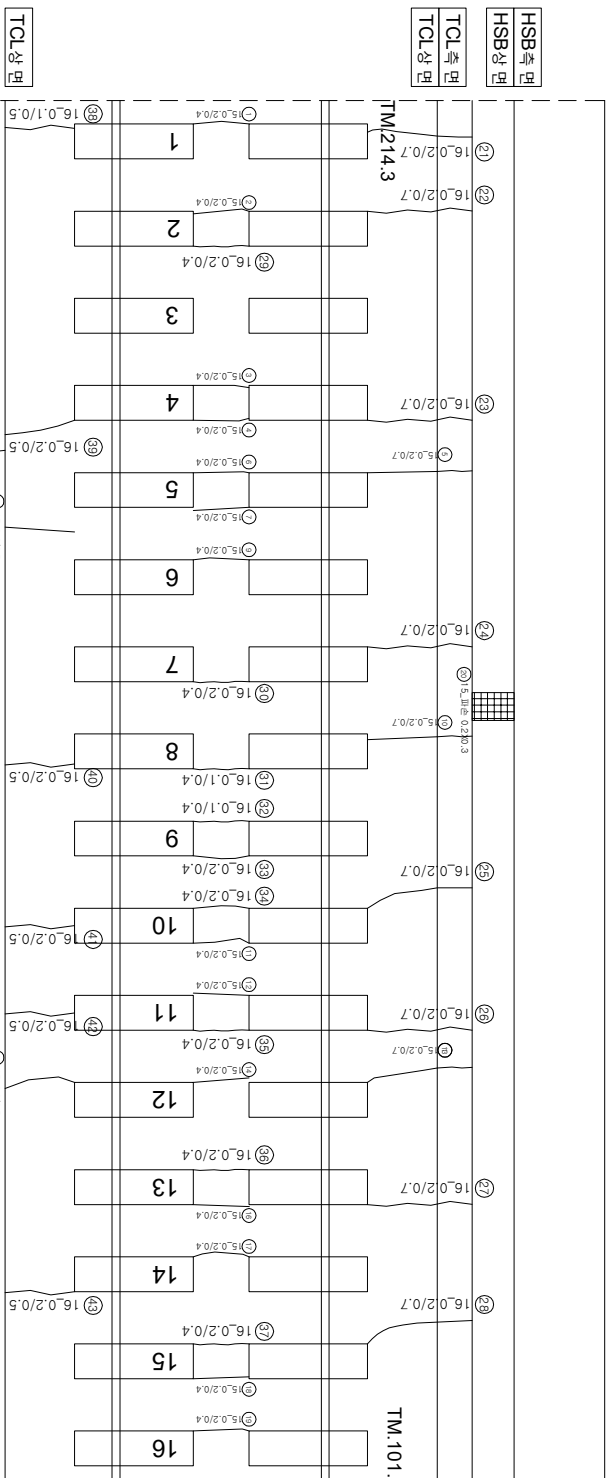

(아
호)

(아
아)

TCL상면

채움콘크리트

HSB 471

HSB상단 메뉴

TCI 泰田	
--------	--


ICL 11	ICL 11
--------	--------

TM.084.4

TM.248.3

12 (십이)

(상행)

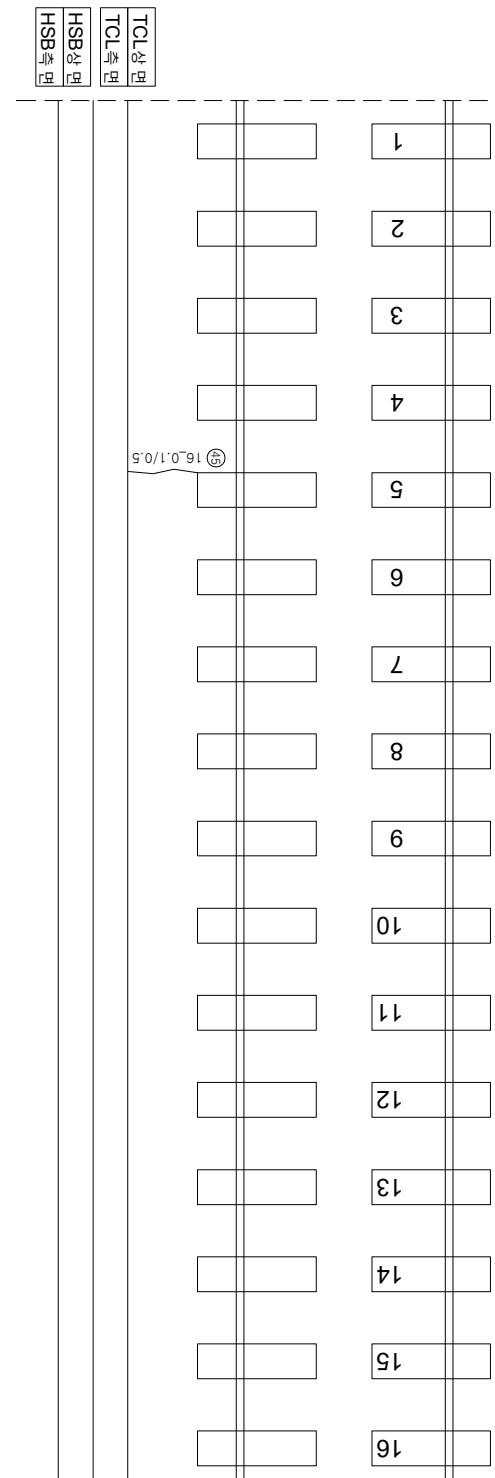

연번	순상	폭	연장	비고	연번	순상	폭	연장	비고
1	균열	0.2 mm	0.4 m		56				
2	균열	0.2 mm	0.4 m		57				
3	균열	0.2 mm	0.4 m		58				
4	균열	0.2 mm	0.4 m		59				
5	균열(비정)	0.2 mm	0.7 m		60				
6	균열	0.2 mm	0.4 m		61				
7	균열	0.2 mm	0.4 m		62				
8	균열	0.2 mm	0.5 m		63				
9	균열	0.2 mm	0.4 m		64				
10	균열(비정)	0.2 mm	0.7 m		65				
11	균열	0.2 mm	0.4 m		66				
12	균열	0.2 mm	0.4 m		67				
13	균열(비정)	0.2 mm	0.7 m		68				
14	균열	0.2 mm	0.4 m		69				
15	균열	0.2 mm	0.5 m		70				
16	균열	0.2 mm	0.4 m		71				
17	균열	0.2 mm	0.4 m		72				
18	균열	0.2 mm	0.4 m		73				
19	균열	0.2 mm	0.4 m		74				
20	피손	0.2 m	1.2 m	0.24	75				
21	균열	0.2 mm	0.7 m		76				
22	균열	0.2 mm	0.7 m		77				
23	균열	0.2 mm	0.7 m		78				
24	균열	0.2 mm	0.7 m		79				
25	균열	0.2 mm	0.7 m		80				
26	균열	0.2 mm	0.7 m		81				
27	균열	0.2 mm	0.7 m		82				
28	균열	0.2 mm	0.7 m		83				
29	균열	0.2 mm	0.4 m		84				
30	균열	0.2 mm	0.4 m		85				
31	균열	0.1 mm	0.4 m		86				
32	균열	0.1 mm	0.4 m		87				
33	균열	0.2 mm	0.4 m		88				
34	균열	0.2 mm	0.4 m		89				
35	균열	0.2 mm	0.4 m		90				
36	균열	0.2 mm	0.4 m		91				
37	균열	0.2 mm	0.4 m		92				
38	균열	0.1 mm	0.5 m		93				
39	균열	0.2 mm	0.5 m		94				
40	균열	0.2 mm	0.5 m		95				
41	균열	0.2 mm	0.5 m		96				
42	균열	0.2 mm	0.5 m		97				
43	균열	0.2 mm	0.5 m		98				
44	균열	0.3 mm	1.2 m		99				
45	균열	0.1 mm	0.5 m		100				
46					101				
47					102				
48					103				
49					104				
50					105				
51					106				
52					107				
53					108				
54					109				
55					110				

시행사	영역명	용역사	이력영	구간	0.2220 (0.300이하 : 흑색) 0.4820 (0.300초과 0.500이하 : 청색) 0.6620 (0.500초과 1.000이하 : 적색) 1.0020 (1.000이상 : 분홍색) 한목도상분리 망상 바리·바라·바순 뱀태	재료분리 철근노출 누수수문부 시공이음분리, 혼분리
KORAIL KOREA RAILROAD 한국철도공사	2017년도 호남고속선 오송-광주승강간 콘크리트케도 정검영역	(주) 한국구조물안전연구원 (주) 한국국토안전연구원 (재) 한국건설품질연구원	이복영	김은강 김경기 윤석기		