


호남고속선 부용터널_100(16.125~16.135km, S98)

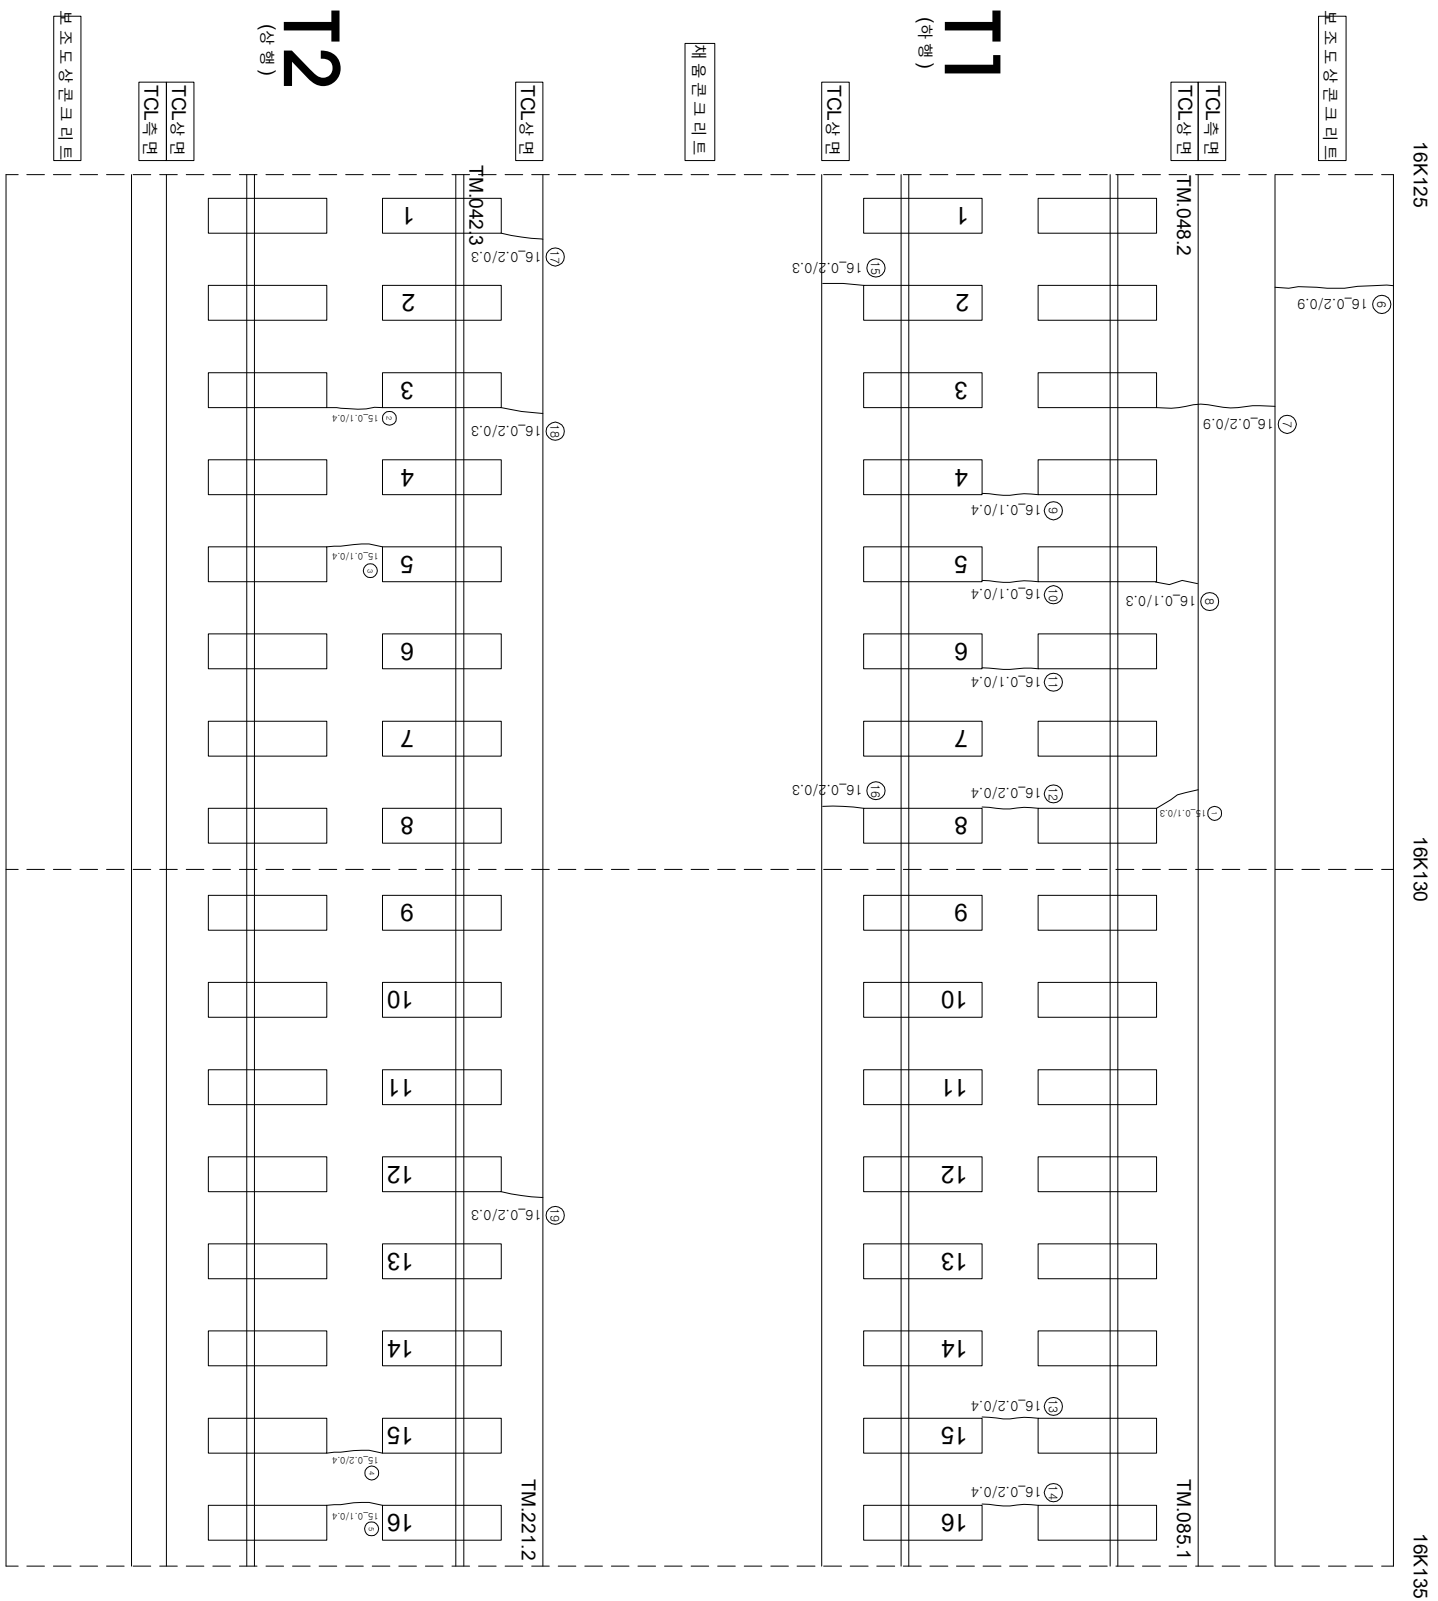

연번	순상	폭	연장	비고	연번	순상	폭	연장	비고
1	균열 0.1 mm	0.3 m			56				
2	균열 0.1 mm	0.4 m			57				
3	균열 0.1 mm	0.4 m			58				
4	균열 0.2 mm	0.4 m			59				
5	균열 0.1 mm	0.4 m			60				
6	균열 0.2 mm	0.9 m			61				
7	균열 0.2 mm	0.9 m			62				
8	균열 0.1 mm	0.3 m			63				
9	균열 0.1 mm	0.4 m			64				
10	균열 0.1 mm	0.4 m			65				
11	균열 0.1 mm	0.4 m			66				
12	균열 0.2 mm	0.4 m			67				
13	균열 0.2 mm	0.4 m			68				
14	균열 0.2 mm	0.4 m			69				
15	균열 0.2 mm	0.3 m			70				
16	균열 0.2 mm	0.3 m			71				
17	균열 0.2 mm	0.3 m			72				
18	균열 0.2 mm	0.3 m			73				
19	균열 0.2 mm	0.3 m			74				
20					75				
21					76				
22					77				
55					110				

KORAIL KOREA RAILROAD	시행사	용역명	용역사	이북영 간운강 김경기 윤석기	건		철도도상본리		차로본리	
					계열명	장의명				
			(주) 한국구조물안전연구원 (주)한국국토안전연구원 (재)한국건설품질연구원		0.220	0.3m이하 : 흑색)				
					0.420	0.3m초과 0.5m이하 : 청색)				
					0.620	0.5m초과 1.0m이하 : 적색)				
					1.020	1.0m이상 : 분홍색)				
							방상		철노출	
							바리, 바릭, 파손		누수, 습윤부	
							땀대		사이공아파트리, 홍본리	